

**REGIONE
PIEMONTE**





**CITTA'
METROPOLITANA
DI TORINO**

COMUNE DI VALCHIUSA


"LAVORI DI MESSA IN SICUREZZA E A NORMA LOCALE DI PUBBLICO SPETTACOLO STRADA REGIONE LAGO - MEUGLIANO" LOTTO 1


PROGETTO DEFINITIVO-ESECUTIVO

C			
B			
A			
O			
mod.	data	descrizione della modifica	visto

Il Progettista :  Studio di Ingegneria Civile Dot. Ing. Alberto Perino Via Roma 39, 10039 Val di Chy (TO) E-Mail alberto.perino@virgilio.it C.F. PRNLRT75P08E379F P.I. 08677790019 Cell. 3397148167		COROGRAFIA ESTRATTO DI PRGI	
		Il Responsabile del Procedimento:	Scala Varie
	Prat. n.119	Data Marzo 2022	Sost.il dis. n.

COROGRAFIA Scala 1:10.000

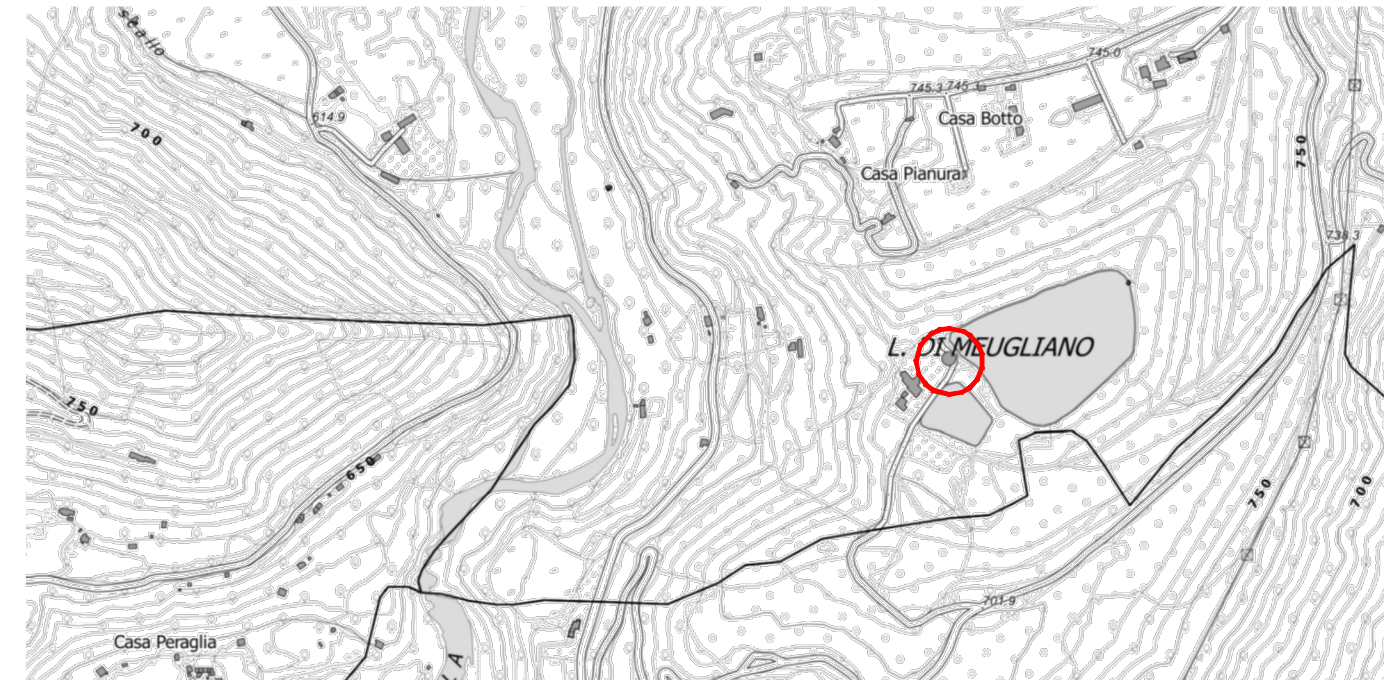

LEGENDA:	
	AREA OGGETTO DI INTERVENTO

ESTRATTO PRGI Scala 1:2000

