

**REGIONE
PIEMONTE**



**CITTA'
METROPOLITANA
DI TORINO**

COMUNE DI VALCHIUSA


"LAVORI DI MESSA IN SICUREZZA E A NORMA LOCALE DI PUBBLICO SPETTACOLO STRADA REGIONE LAGO - MEUGLIANO" LOTTO 1

PROGETTO DEFINITIVO-ESECUTIVO

C			
B			
A			
O			
mod.	data	descrizione della modifica	visto
Il Progettista :  Studio di Ingegneria Civile Dot. Ing. Alberto Perino Via Roma 39, 10039 Val di Chy (TO) E-Mail alberto.perino@virgilio.it C.F. PRNLRT75P08E379F P.I. 08677790019 Cell. 3397148167			RILIEVO PLANIMETRIE SEZIONI PROSPETTI
Il Responsabile del Procedimento:		Scala 1:100	Dis. n. 2
		Prat. n.119	Data Marzo 2022
			Sost. il dis. n.
			mod. 0

TAVOLA 2 - RILIEVO planimetrie - sezioni - prospetti

"LAVORI DI MESSA IN SICUREZZA E A NORMA LOCALE DI
PUBBLICO SPETTACOLO
STRADA REGIONE LAGO - MEUGLIANO" - LOTTO 1
COMUNE DI VALCHIUSA (TO)


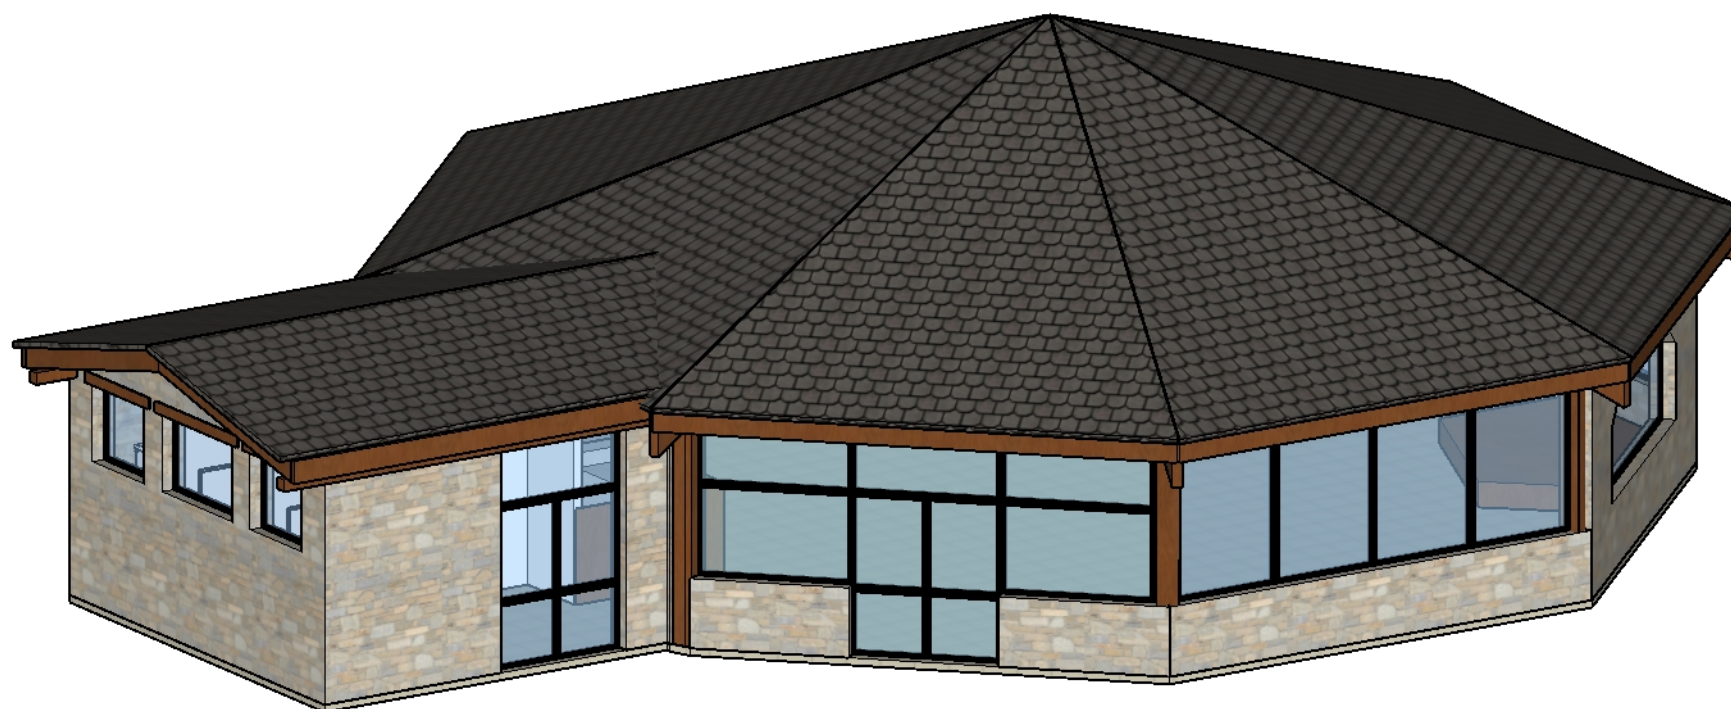


Studio di Ingegneria Civile
Dot. Ing. Alberto Perino
Via Roma 39, 10039 Val di Chy (TO)

E-Mail alberto.perino@virgilio.it
C.F. PRNLRT75P08E379F
P.I. 08677790019

Cell. 3397148167

PIANTA COPERTURA

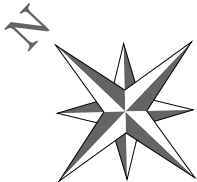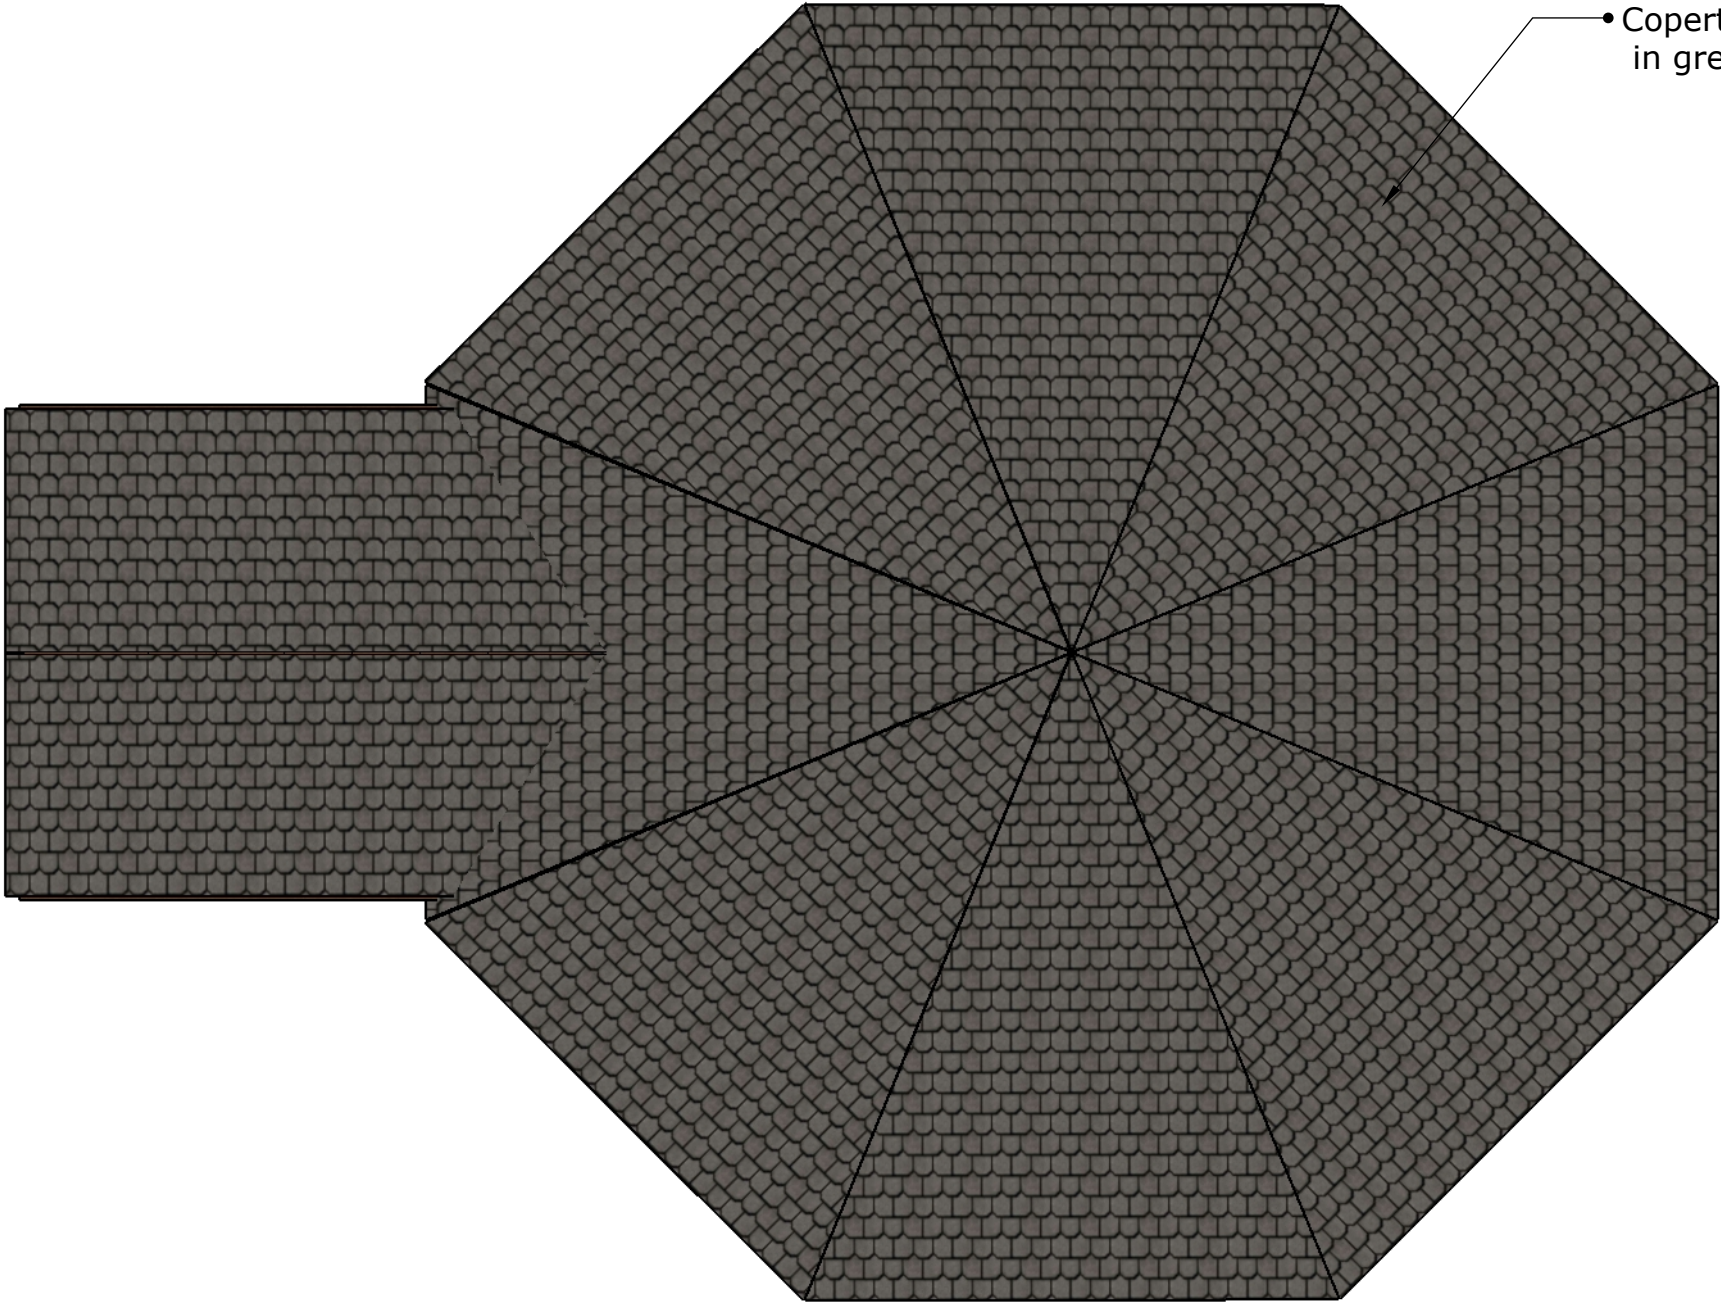

DATA :
Marzo 2022
SCALA:
1:100





Studio di Ingegneria Civile
Dot. Ing. Alberto Perino
Via Roma 39, 10039 Val di Chy (TO)
E-Mail: alberto.perino@virgilio.it
C.F. PRNLRT75P08E379F P.I. 08677790019 Cell. 3397148167

PROGETTO: "LAVORI DI MESSA IN SICUREZZA E A NORMA
LOCALE DI PUBBLICO SPETTACOLO
STRADA REGIONE LAGO - MEUGLIANO" - LOTTO 1
COMUNE DI VALCHIUSA (TO)
PIANTA COPERTURA

PROPRIETARI:
COMUNE DI VALCHIUSA

PIANTA COPERTURA LIGNEA

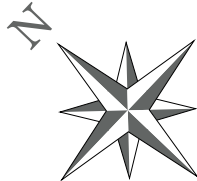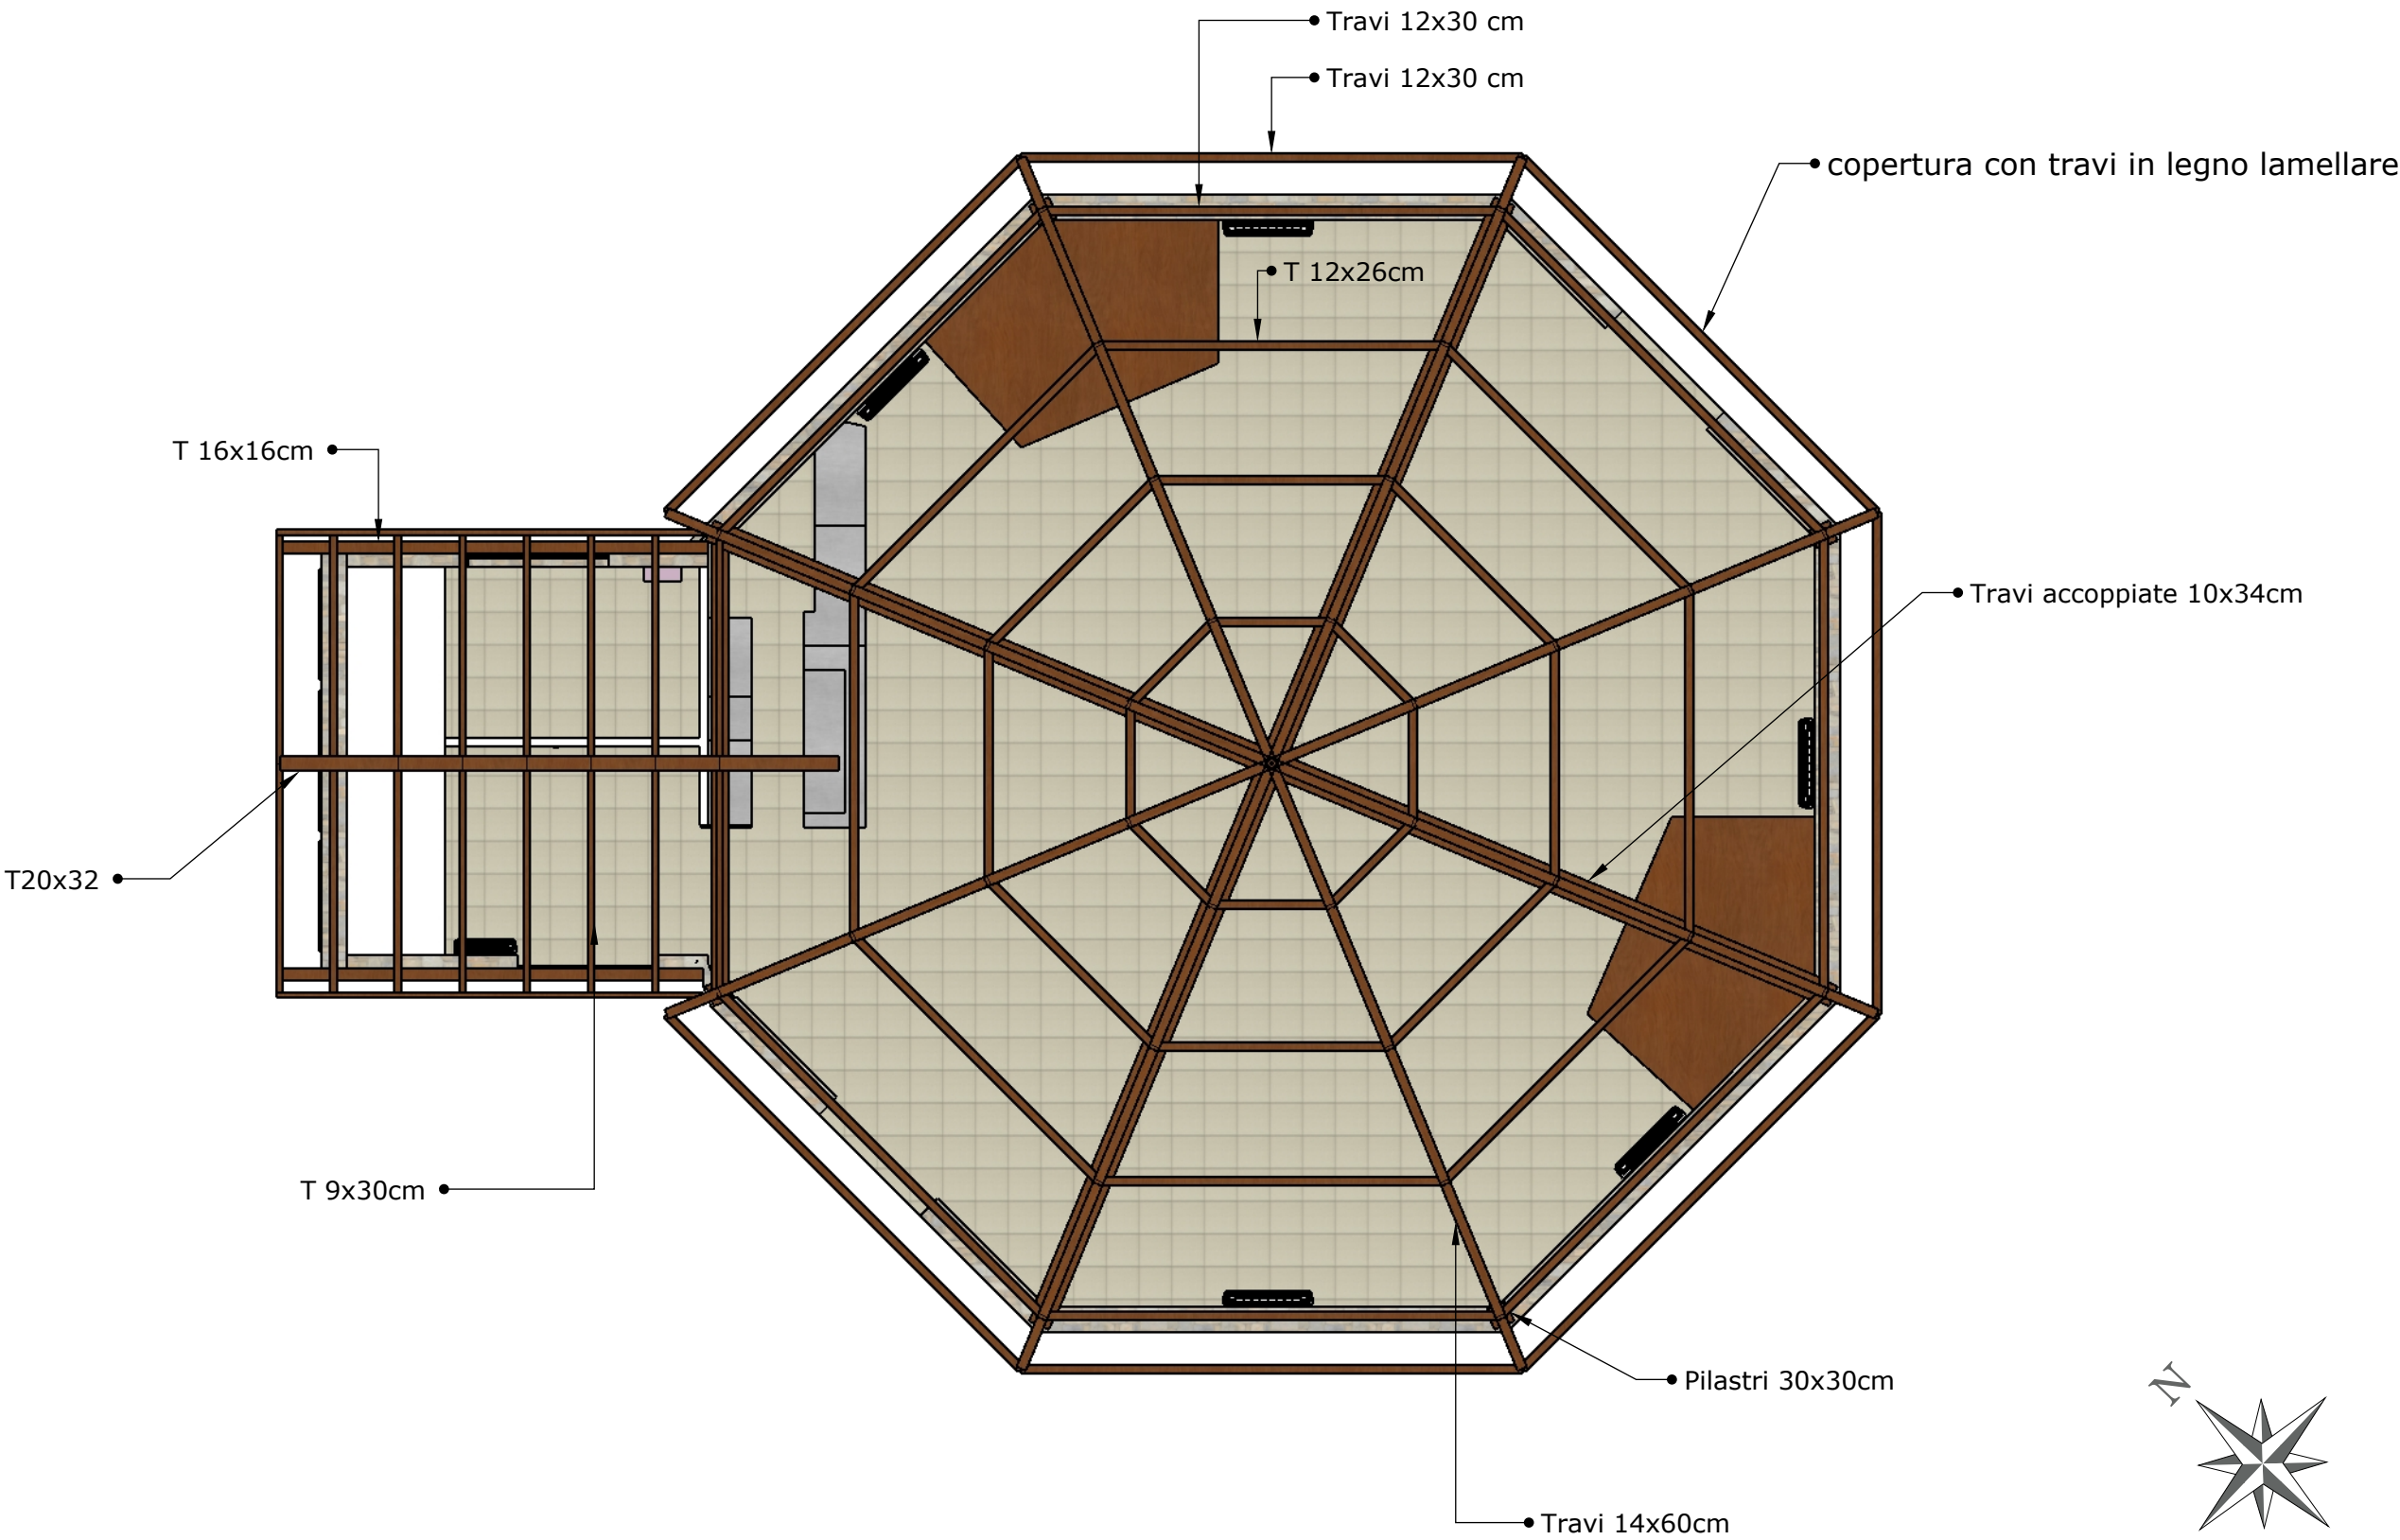

PROPRIETARI:
COMUNE DI VALCHIUSA

PROGETTO: "LAVORI DI MESSA IN SICUREZZA E A NORMA
LOCALE DI PUBBLICO SPETTACOLO
STRADA REGIONE LAGO - MEUGLIANO" - LOTTO 1
COMUNE DI VALCHIUSA (TO)

PIANTA COPERTURA LIGNEA


Studio di Ingegneria Civile
Dot. Ing. Alberto Perino
Via Roma 39, 10039 Val di Chy (TO)
E-Mail: alberto.perino@virgilio.it
C.F. PRNLRT75P08E379F
P.I. 08677790019
Cell. 3397148167

DATA:
Marzo 2022

SCALA:
1:100

Tav. 2.2

PIANTA EDIFICIO

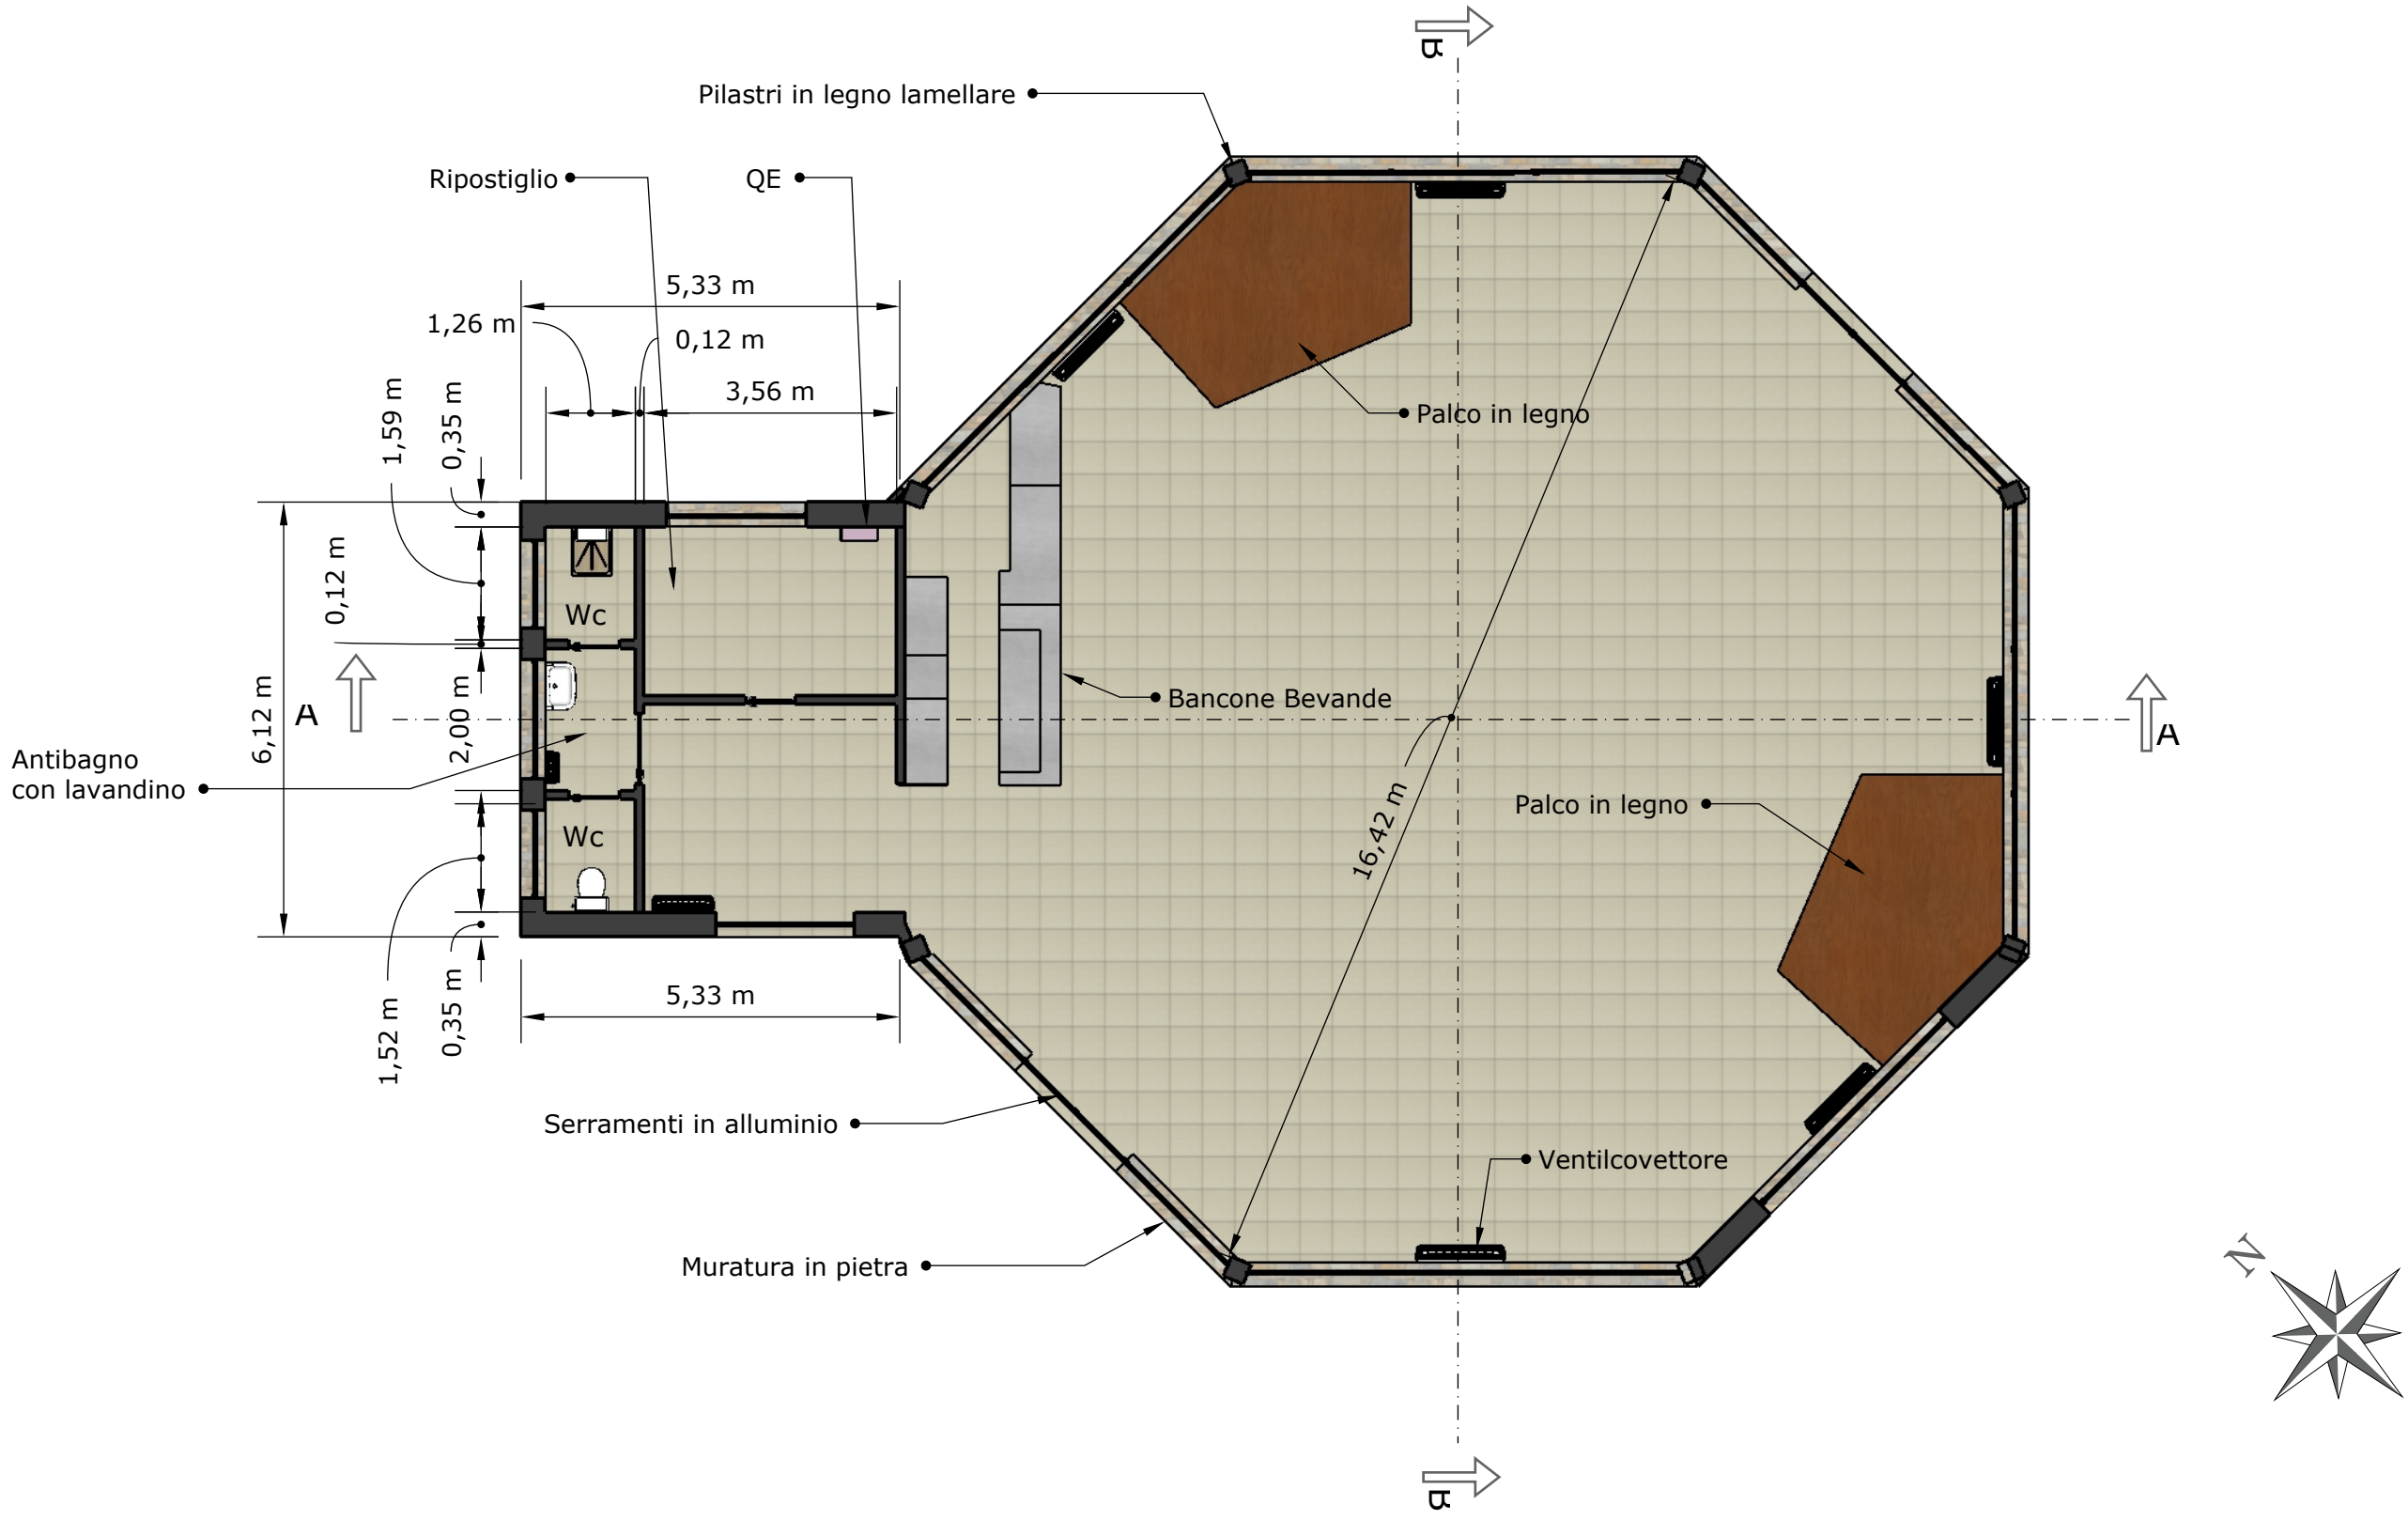

COPYRIGHT, tutti i diritti riservati all'autore ©

PROPRIETARI:
COMUNE DI VALCHIUSA

PROGETTO: "LAVORI DI MESSA IN SICUREZZA E A NORMA
LOCALE DI PUBBLICO SPETTACOLO
STRADA REGIONE LAGO - MEUGLIANO" - LOTTO 1
COMUNE DI VALCHIUSA (TO)

PIANTA EDIFICIO

Studio di Ingegneria Civile
Dot. Ing. Alberto Perino
Via Roma 39, 10039 Val di Chy (TO)
E-Mail: alberto.perino@virgilio.it
C.F. PRNLRT75P08E379F
P.I. 08677790019
Cell. 3397148167

DATA:
Marzo 2022

SCALA:
1:100

Tav. **2.3**


PROSPETTO SUD OVEST




PROSPETTO SUD EST



PROSPETTO NORD OVEST

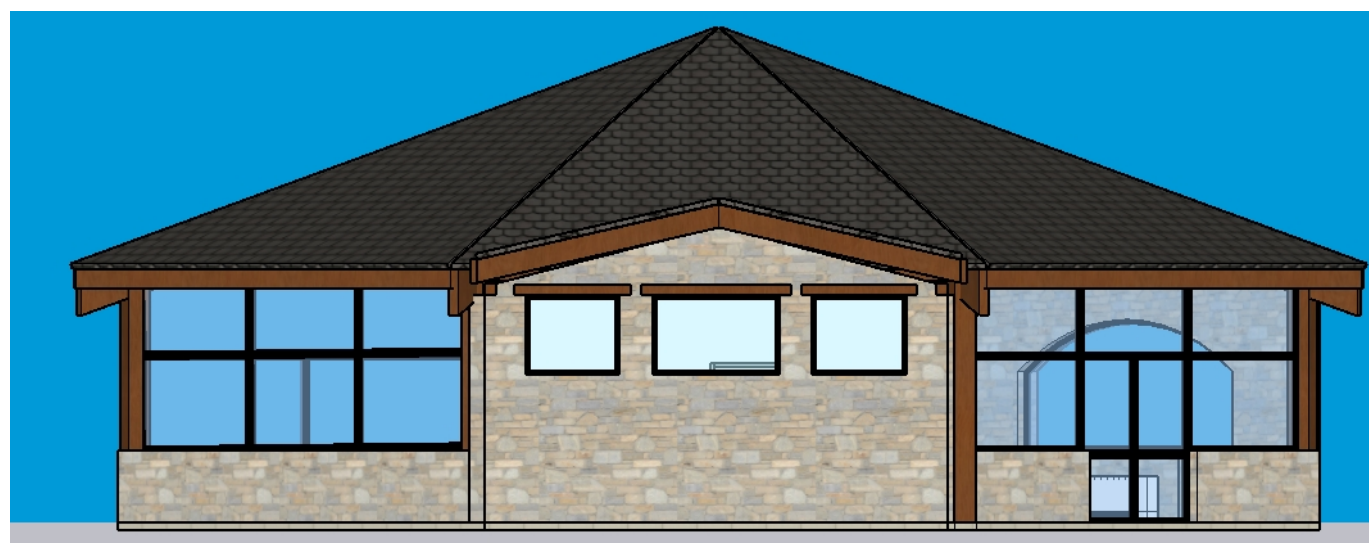

PROSPETTO NORD EST

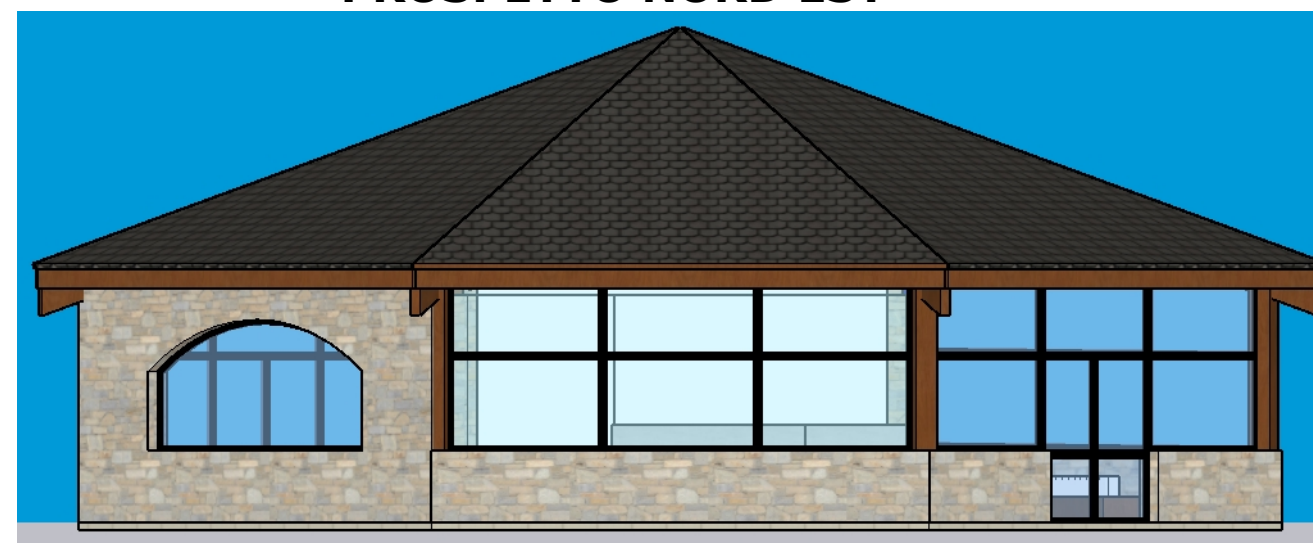

PROPRIETARI:

COMUNE DI VALCHIUSA

PROGETTO: "LAVORI DI MESSA IN SICUREZZA E A NORMA
LOCALE DI PUBBLICO SPETTACOLO
STRADA REGIONE LAGO - MEUGLIANO" - LOTTO 1

COMUNE DI VALCHIUSA (TO)

PROSPETTI

Studio di Ingegneria Civile
Dot. Ing. Alberto Perino

Via Roma 39, 10039 Val di Chy (TO)

E-Mail: alberto.perino@virgilio.it
C.F. PRNLRT75P08E379F
P.I. 08677790019

Cell. 3397148167



DATA:

Marzo 2022

SCALA:


1:100

Tav. **2.4**

SEZIONE A-A



SEZIONE B-B

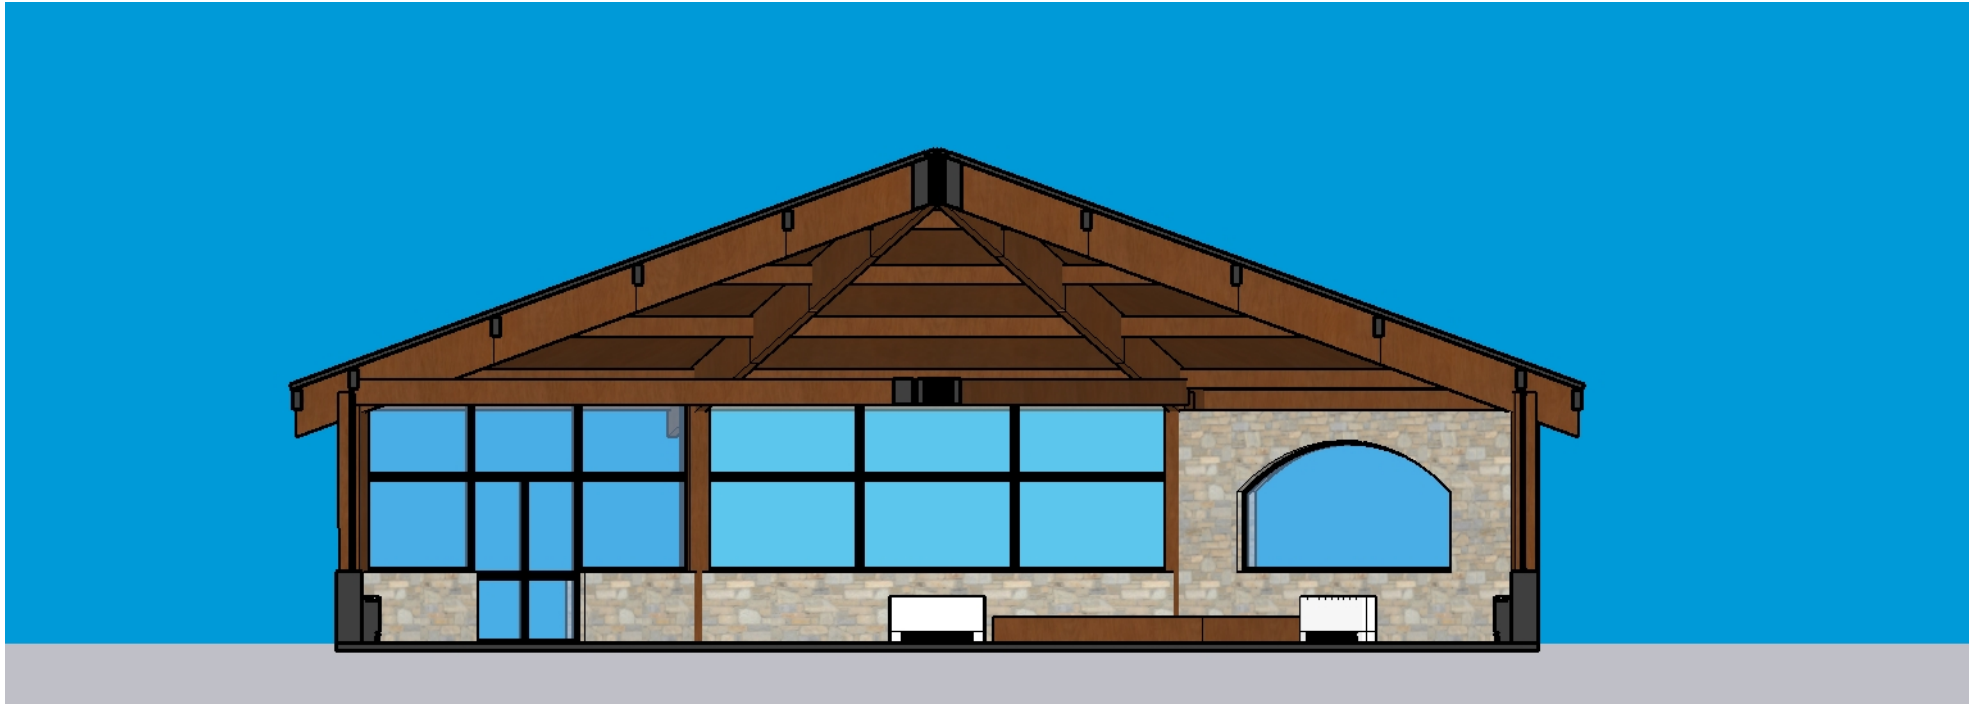

DATA :
Marzo 2022
SCALA:
1:100



Studio di Ingegneria Civile
Dot. Ing. Alberto Perino
Via Roma 39, 10039 Val di Chy (TO)
E-Mail: alberto.perino@virgilio.it
C.F. PRNLRT75P08E379F
P.I. 08677790019
Cell. 3397148167

PROGETTO: "LAVORI DI MESSA IN SICUREZZA E A NORMA
LOCALE DI PUBBLICO SPETTACOLO
STRADA REGIONE LAGO - MEUGLIANO" - LOTTO 1
COMUNE DI VALCHIUSA (TO)
SEZIONI

PROPRIETARI:
COMUNE DI VALCHIUSA