

**REGIONE
PIEMONTE**



**CITTA'
METROPOLITANA
DI TORINO**

COMUNE DI VALCHIUSA


"LAVORI DI MESSA IN SICUREZZA E A NORMA LOCALE DI PUBBLICO SPETTACOLO STRADA REGIONE LAGO - MEUGLIANO" LOTTO 1

PROGETTO DEFINITIVO-ESECUTIVO

C			
B			
A			
O			
mod.	data	descrizione della modifica	visto
Il Progettista :  Studio di Ingegneria Civile Dot. Ing. Alberto Perino Via Roma 39, 10039 Val di Chy (TO) E-Mail alberto.perino@virgilio.it C.F. PRNLRT75P08E379F P.I. 08677790019 Cell. 3397148167			PROGETTO PLANIMETRIE SEZIONI PROSPETTI
Il Responsabile del Procedimento:		Scala 1:100	Dis. n. 3
		Prat. n.119	Data Marzo 2022
			Sost.il dis. n.
			mod. 0

TAVOLA 3 - Progetto planimetrie - sezioni - prospetti

"LAVORI DI MESSA IN SICUREZZA E A NORMA LOCALE DI
PUBBLICO SPETTACOLO
STRADA REGIONE LAGO - MEUGLIANO" - LOTTO 1
COMUNE DI VALCHIUSA (TO)

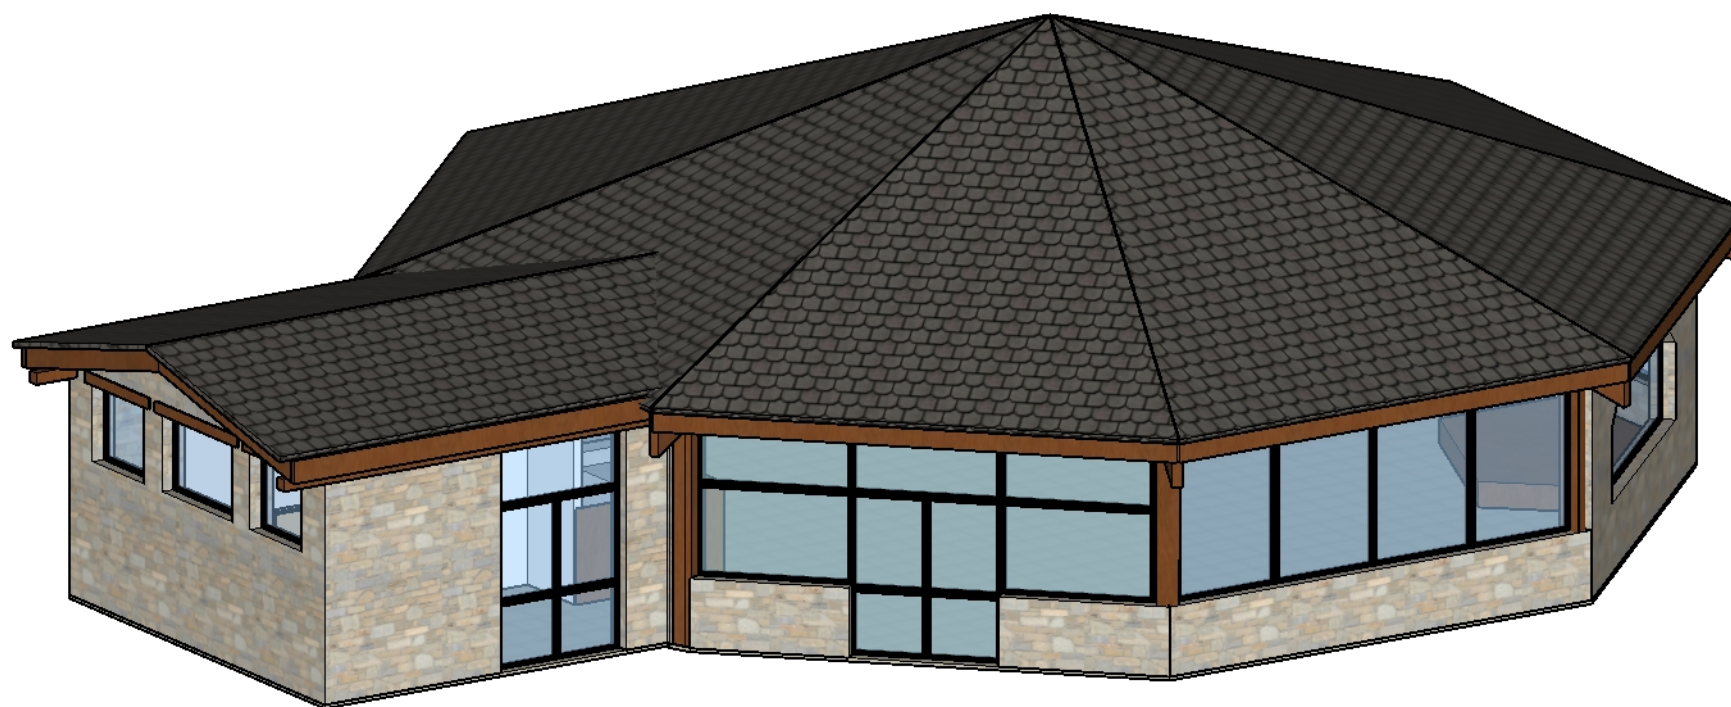


Studio di Ingegneria Civile
Dot. Ing. Alberto Perino
Via Roma 39, 10039 Val di Chy (TO)


E-Mail alberto.perino@virgilio.it
C.F. PRNLRT75P08E379F
P.I. 08677790019

Cell. 3397148167

PIANTA COPERTURA

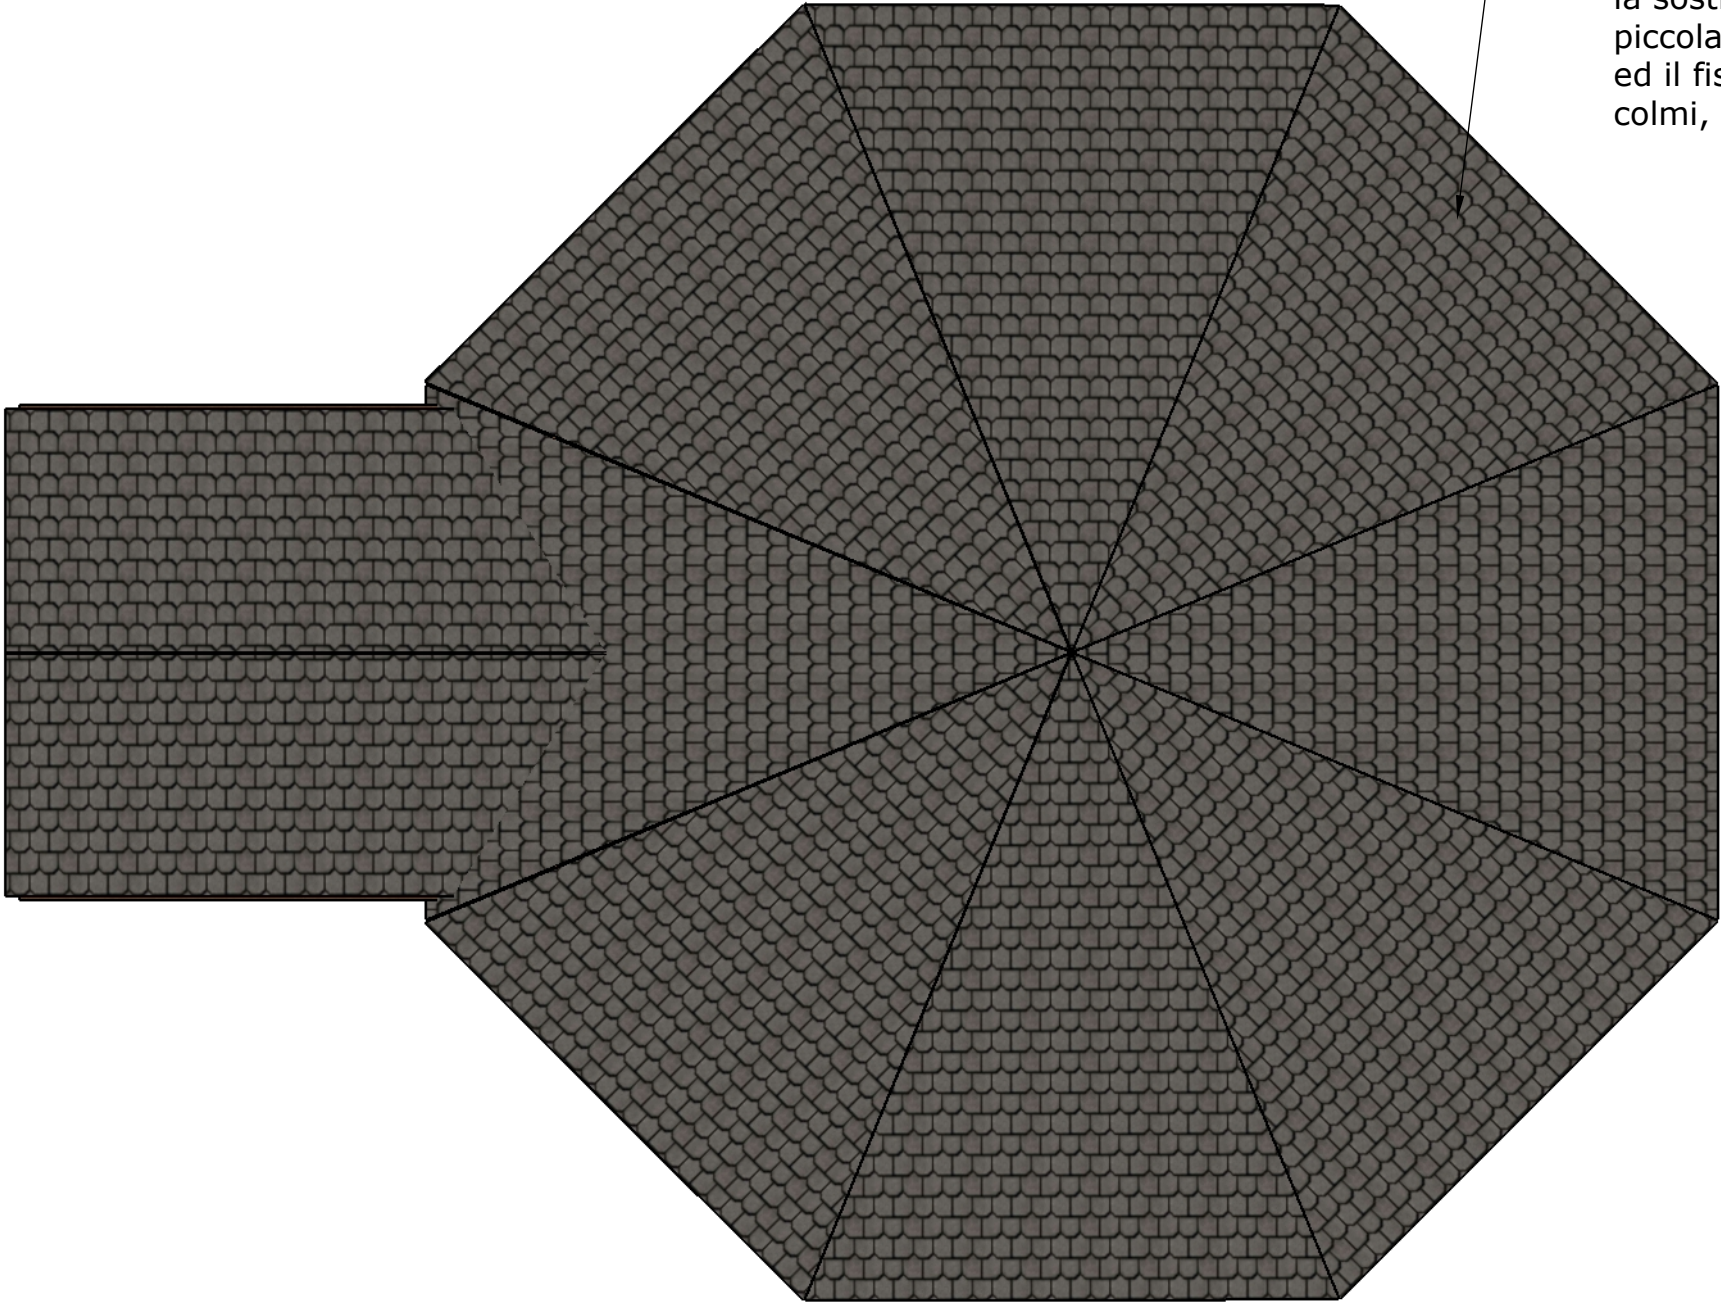

- Ripassamento di tratti di tetto ,
comprendente la rimozione
delle lastre deteriorate,
la sostituzione della
piccola orditura ammalorata
ed il fissaggio delle nuove lastre e dei
colmi, dei colmi e della chioderia

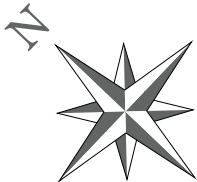

Tav. **3.1**

DATA :
Marzo 2022
SCALA:
1:100



Studio di Ingegneria Civile
Dot. Ing. Alberto Perino
Via Roma 39, 10039 Val di Chy (TO)
E-Mail: alberto.perino@virgilio.it
C.F. PRNLRT75P08E379F P.I. 08677790019 Cell. 3397148167

PROGETTO:



"LAVORI DI MESSA IN SICUREZZA E A NORMA
LOCALE DI PUBBLICO SPETTACOLO
STRADA REGIONE LAGO - MEUGLIANO" - LOTTO 1
COMUNE DI VALCHIUSA (TO)

PROPRIETARI:

COMUNE DI VALCHIUSA

PIANTA COPERTURA

PIANTA COPERTURA LIGNEA

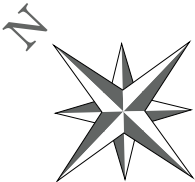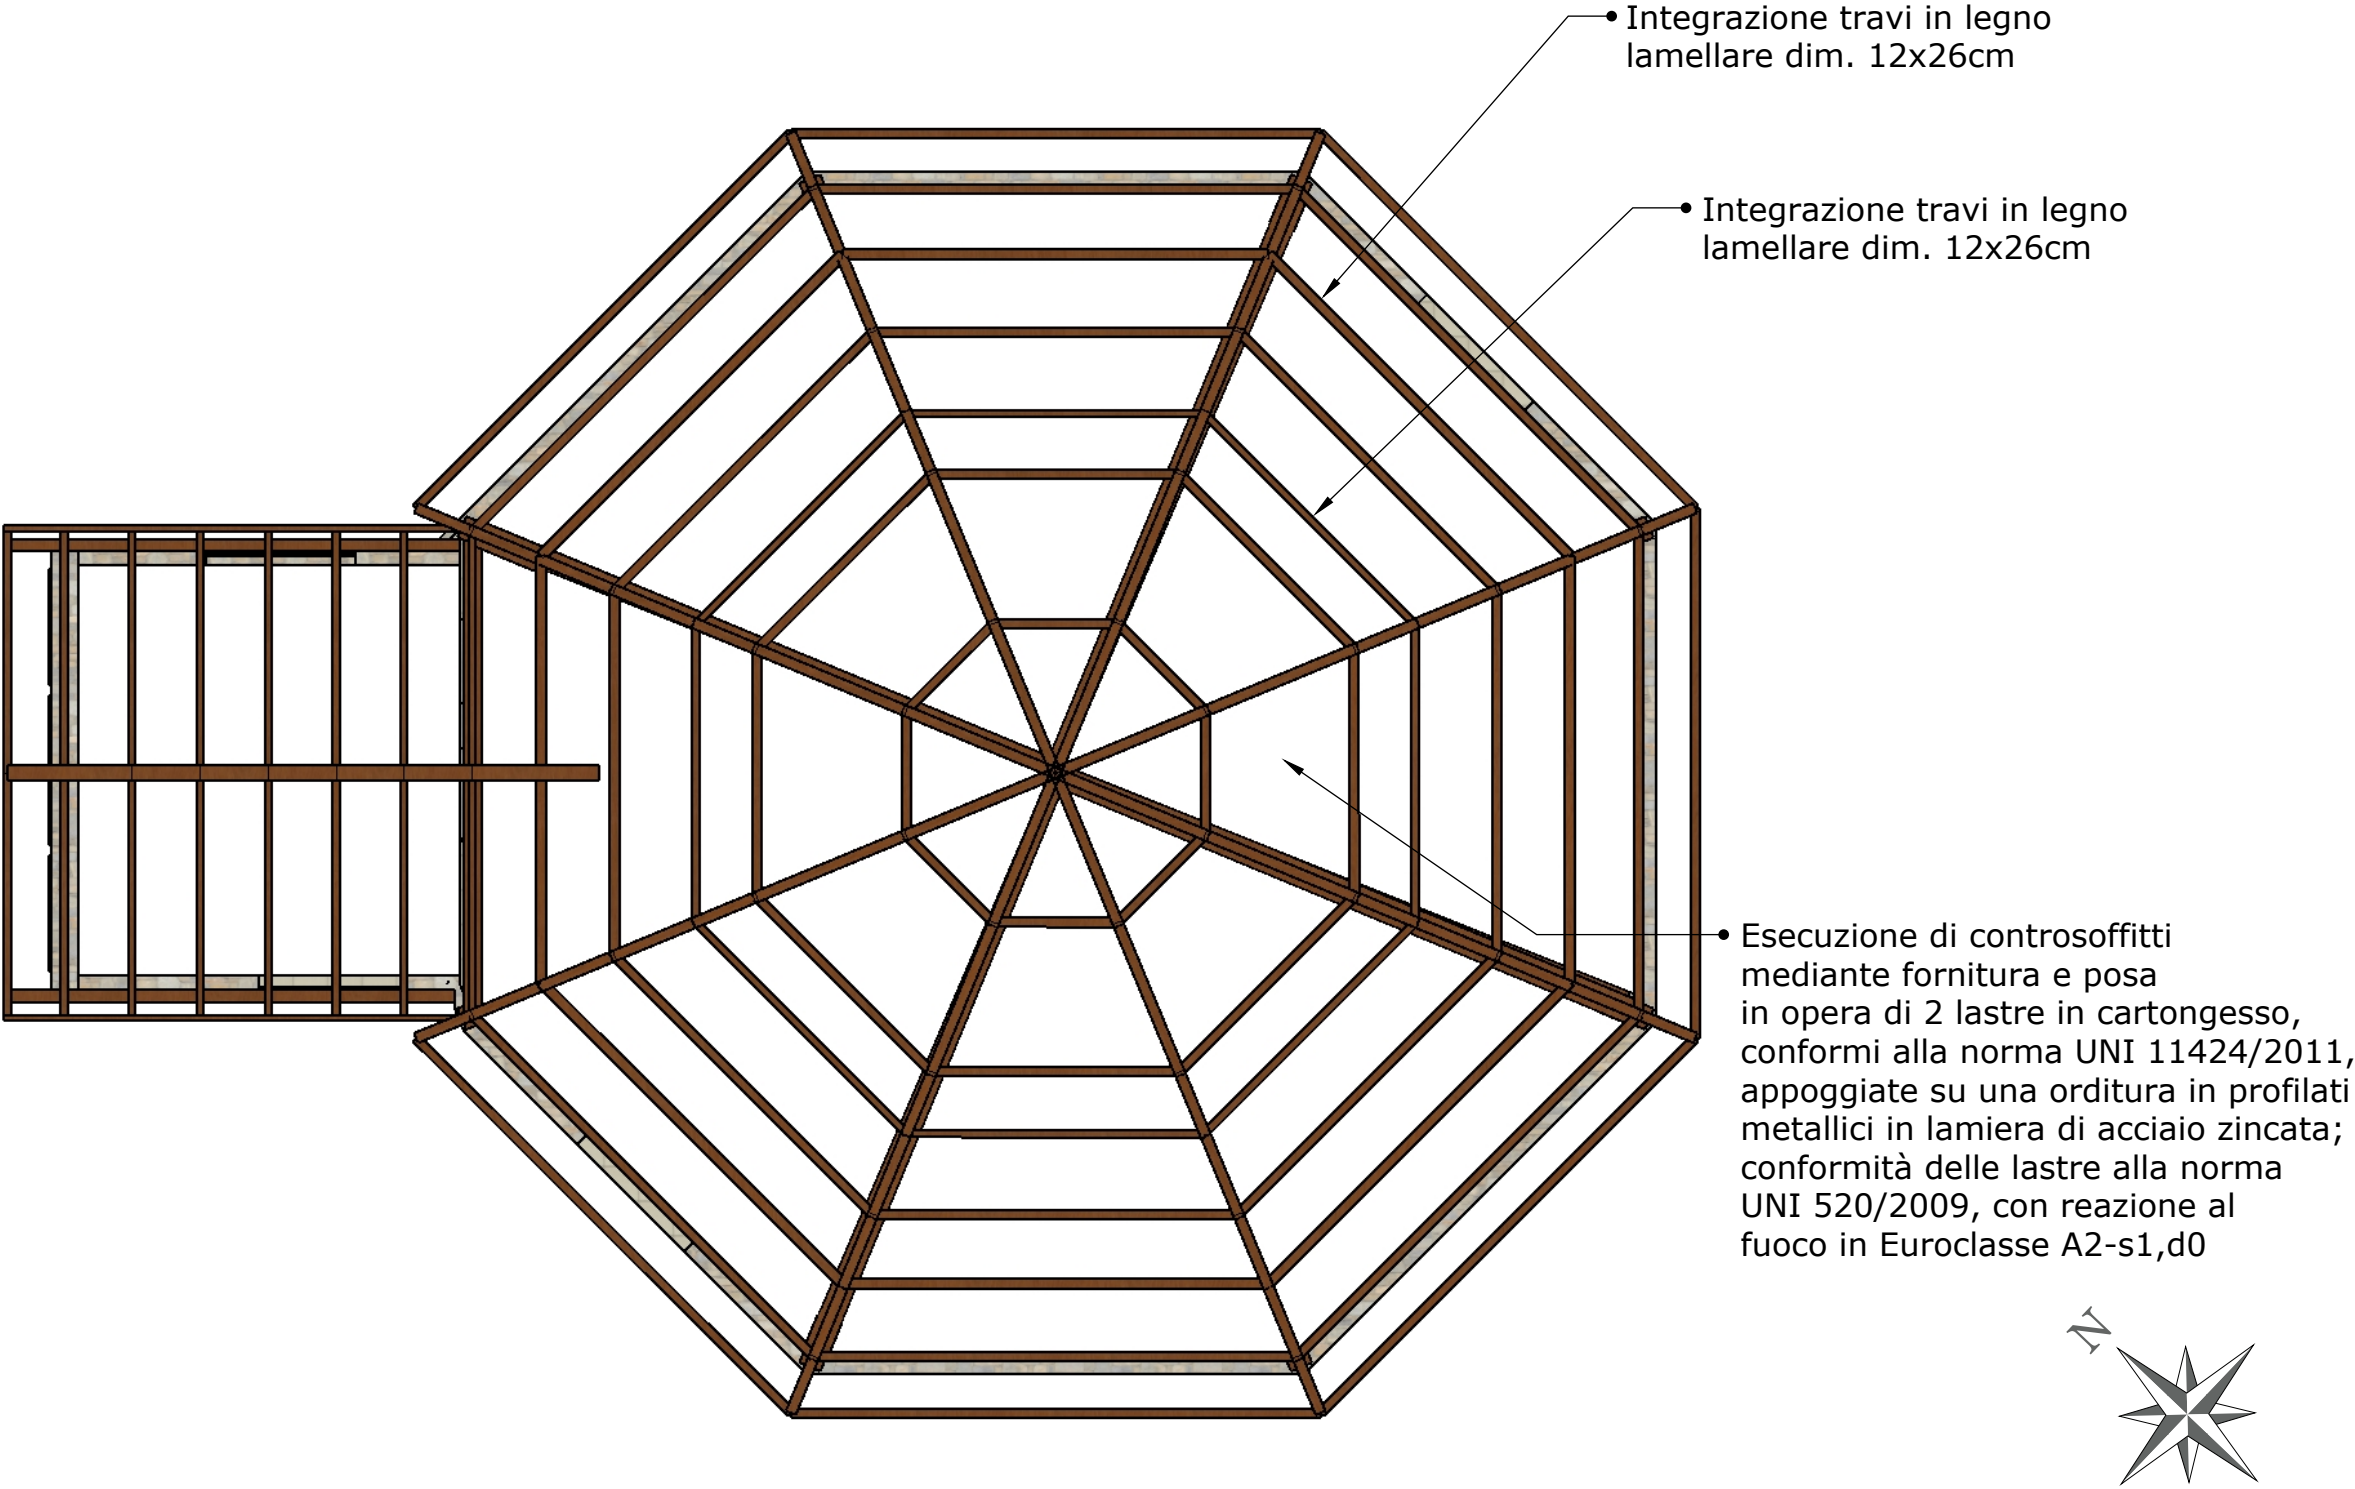

PROPRIETARI:
COMUNE DI VALCHIUSA



PROGETTO: "LAVORI DI MESSA IN SICUREZZA E A NORMA LOCALE DI PUBBLICO SPETTACOLO STRADA REGIONE LAGO - MEUGLIANO" - LOTTO 1
COMUNE DI VALCHIUSA (TO)
PIANTA COPERTURA LIGNEA

Studio di Ingegneria Civile
Dot. Ing. Alberto Perino
Via Roma 39, 10039 Val di Chy (TO)
E-Mail: alberto.perino@virgilio.it
C.F. PRNLRT75P08E379F
P.I. 08677790019
Cell. 3397148167

DATA: Marzo 2022
SCALA: 1:100

Tav. 3.2

PIANTA EDIFICIO

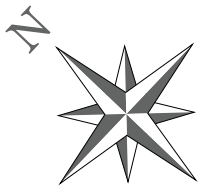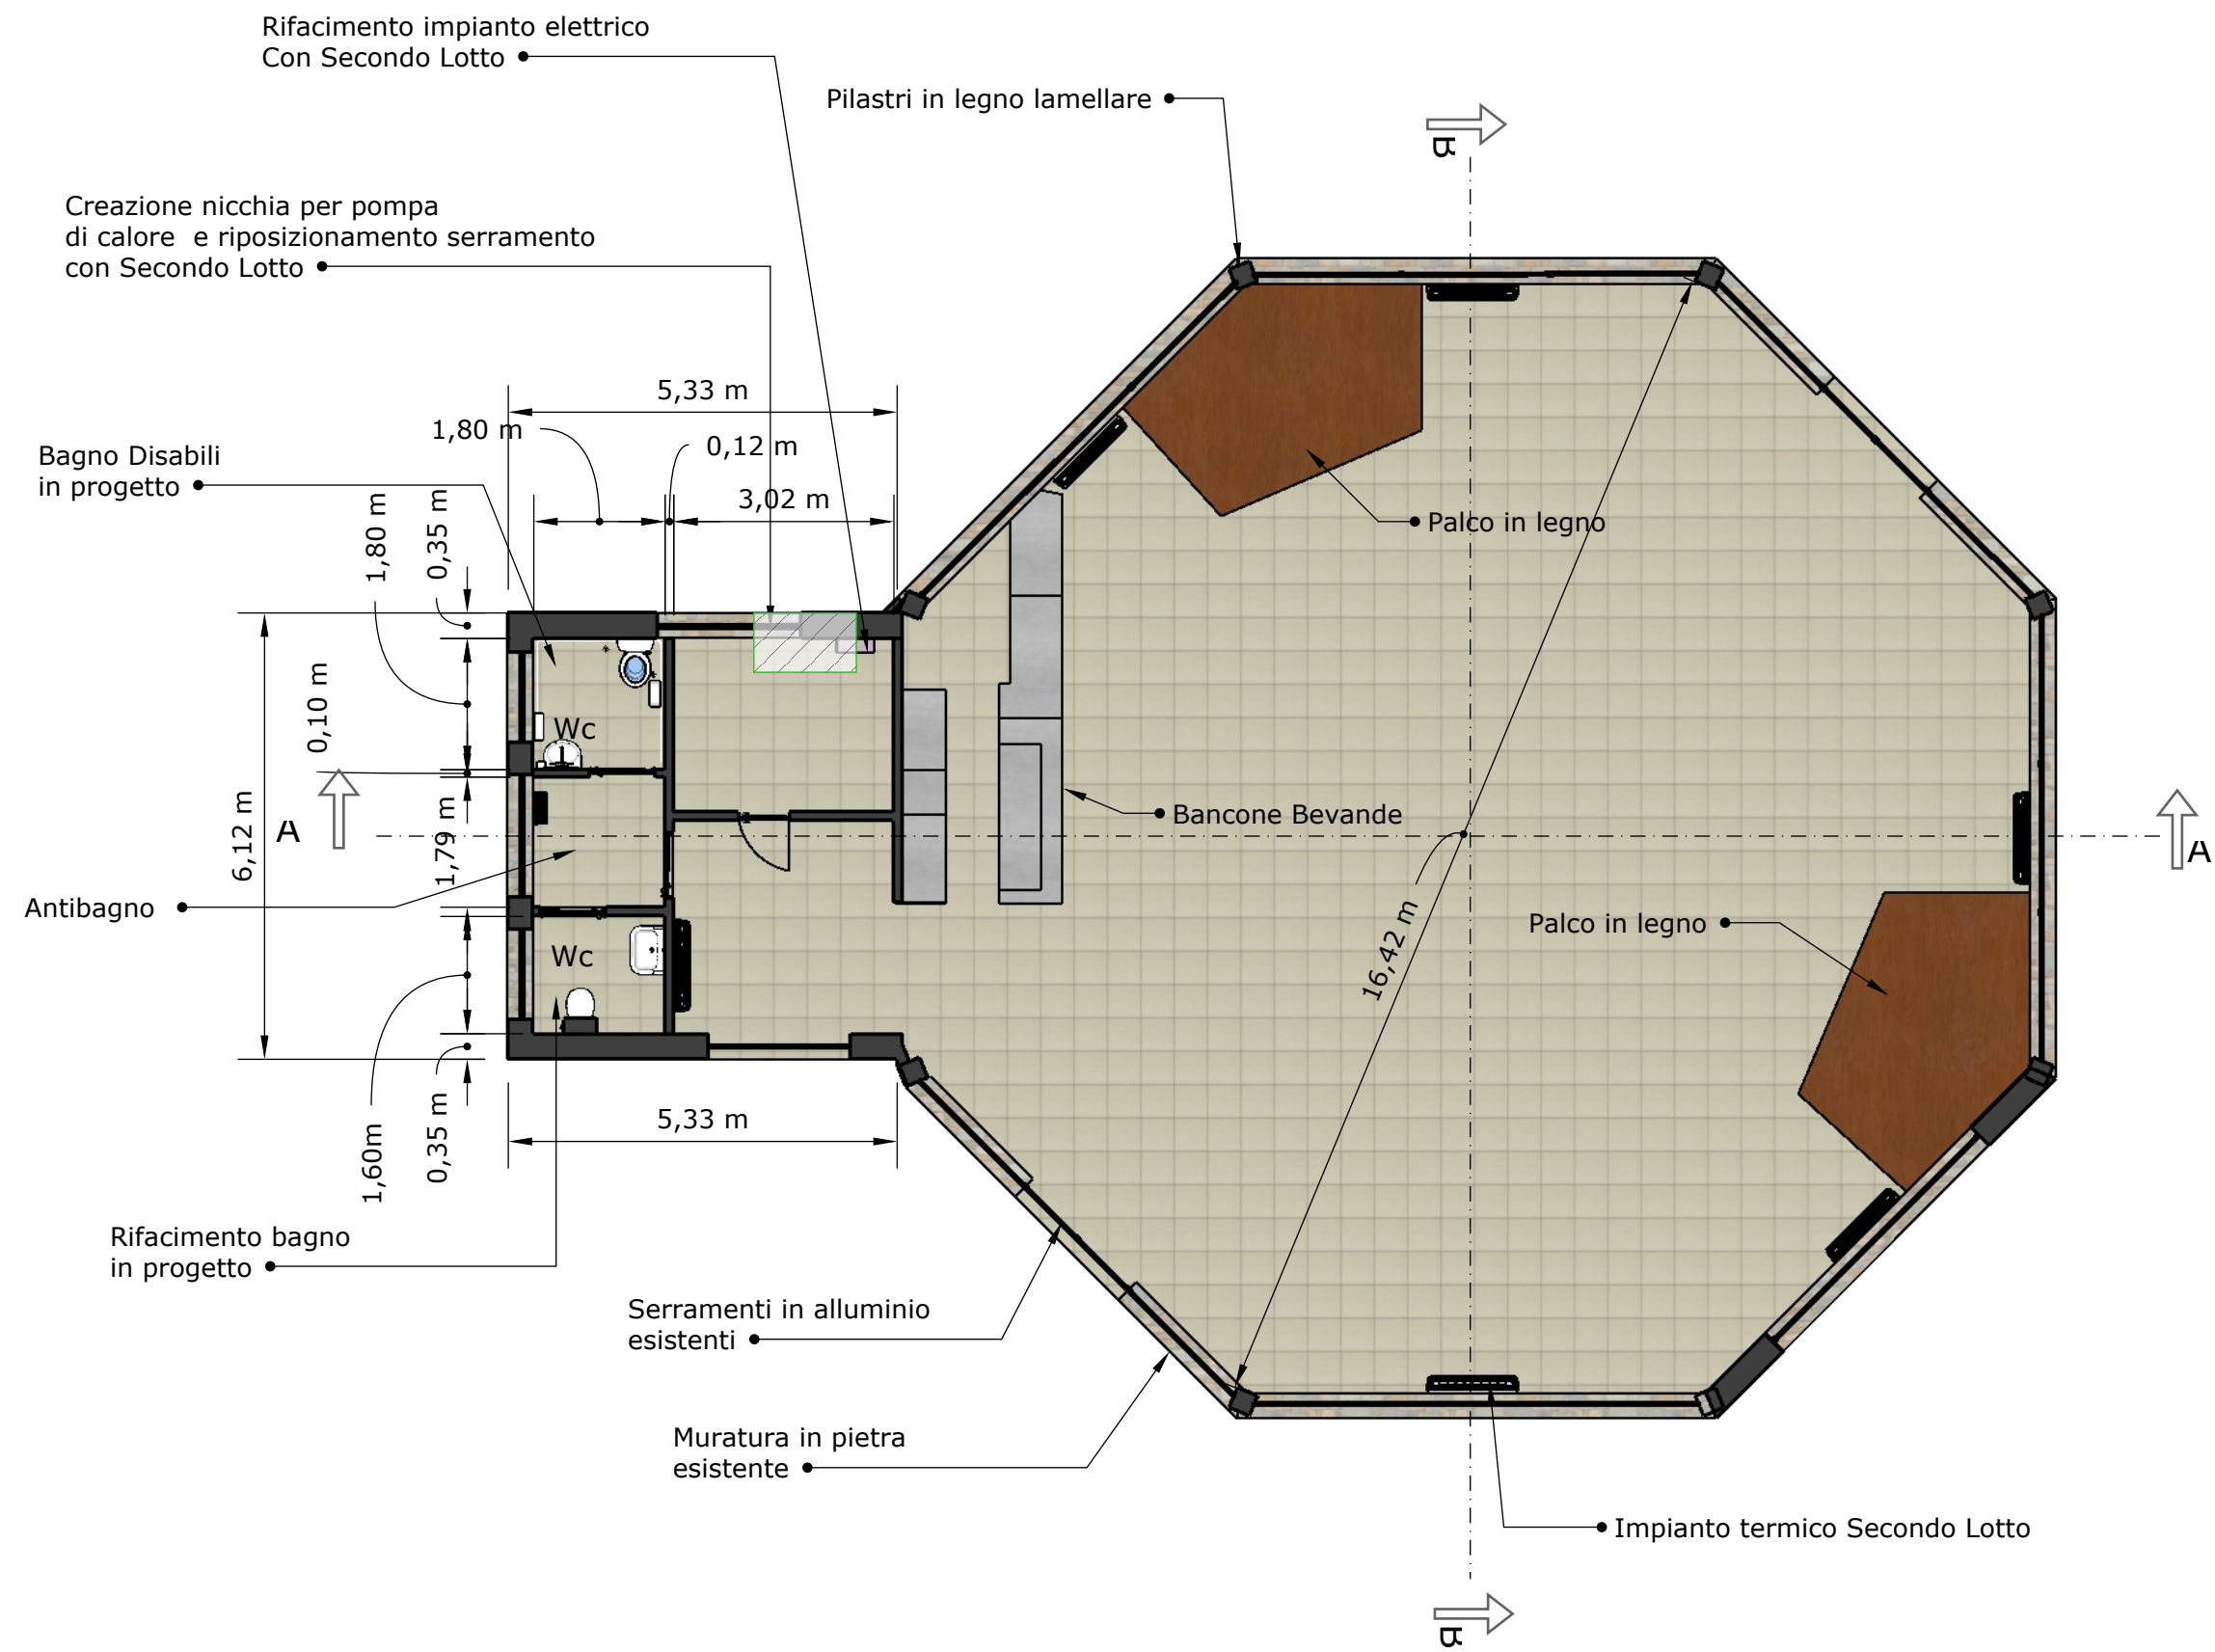

PROPRIETARI:
COMUNE DI VALCHIUSA

PROGETTO: "LAVORI DI MESSA IN SICUREZZA E A NORMA
LOCALE DI PUBBLICO SPETTACOLO
STRADA REGIONE LAGO - MEUGLIANO" - LOTTO 1
COMUNE DI VALCHIUSA (TO)

PIANTA EDIFICIO

Studio di Ingegneria Civile
Dot. Ing. Alberto Perino
Via Roma 39, 10039 Val di Chy (TO)
E-Mail: alberto.perino@virgilio.it
C.F. PRNLRT75P08E379F
P.I. 08677790019
Cell. 3397148167

DATA:
Marzo 2022

SCALA:
1:100

Tav. 3.3


PROSPETTO SUD OVEST



PROSPETTO SUD EST



PROSPETTO NORD OVEST

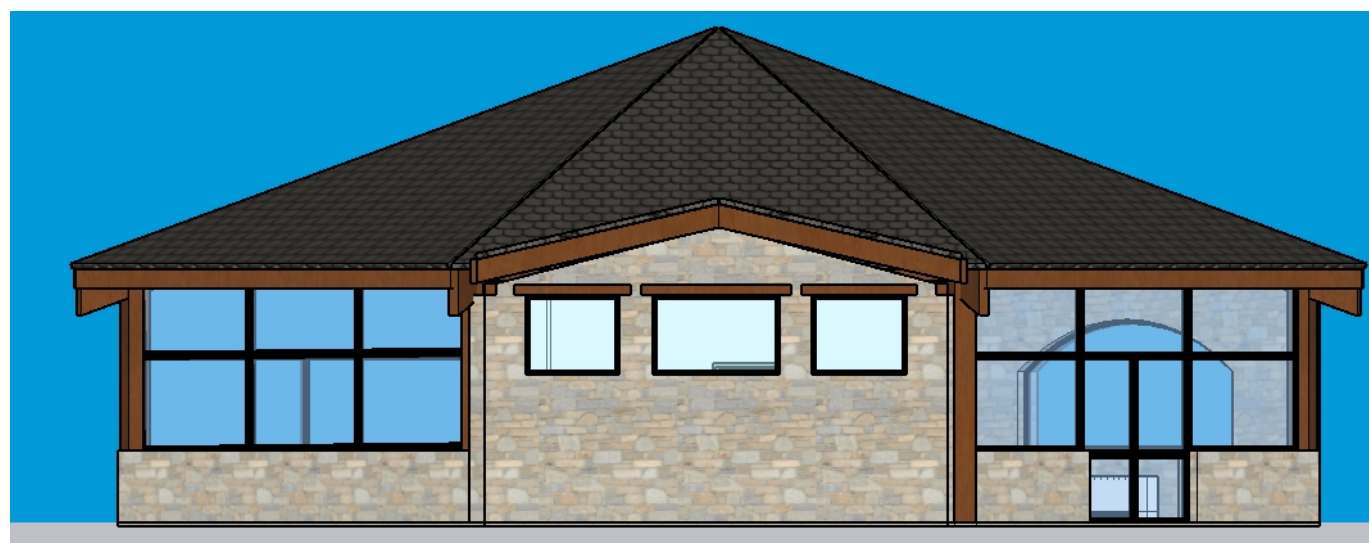

PROSPETTO NORD EST



PROPRIETARI:

COMUNE DI VALCHIUSA

PROGETTO: "LAVORI DI MESSA IN SICUREZZA E A NORMA
LOCALE DI PUBBLICO SPETTACOLO
STRADA REGIONE LAGO - MEUGLIANO" - LOTTO 1
COMUNE DI VALCHIUSA (TO)

PROSPETTI

Studio di Ingegneria Civile
Dot. Ing. Alberto Perino
Via Roma 39, 10039 Val di Chy (TO)
E-Mail: alberto.perino@virgilio.it
C.F. PRNLRT75P08E379F
P.I. 08677790019
Cell. 3397148167



DATA:

Marzo 2022

SCALA:

1:100


Tav. **3.4**

SEZIONE A-A



Esecuzione di controsoffitti mediante fornitura e posa in opera di 2 lastre in cartongesso, conformi alla norma UNI 11424/2011, appoggiate su una orditura in profilati metallici in lamiera di acciaio zincata; conformità delle lastre alla norma UNI 520/2009, con reazione al fuoco in Euroclasse A2-s1,d0

SEZIONE B-B

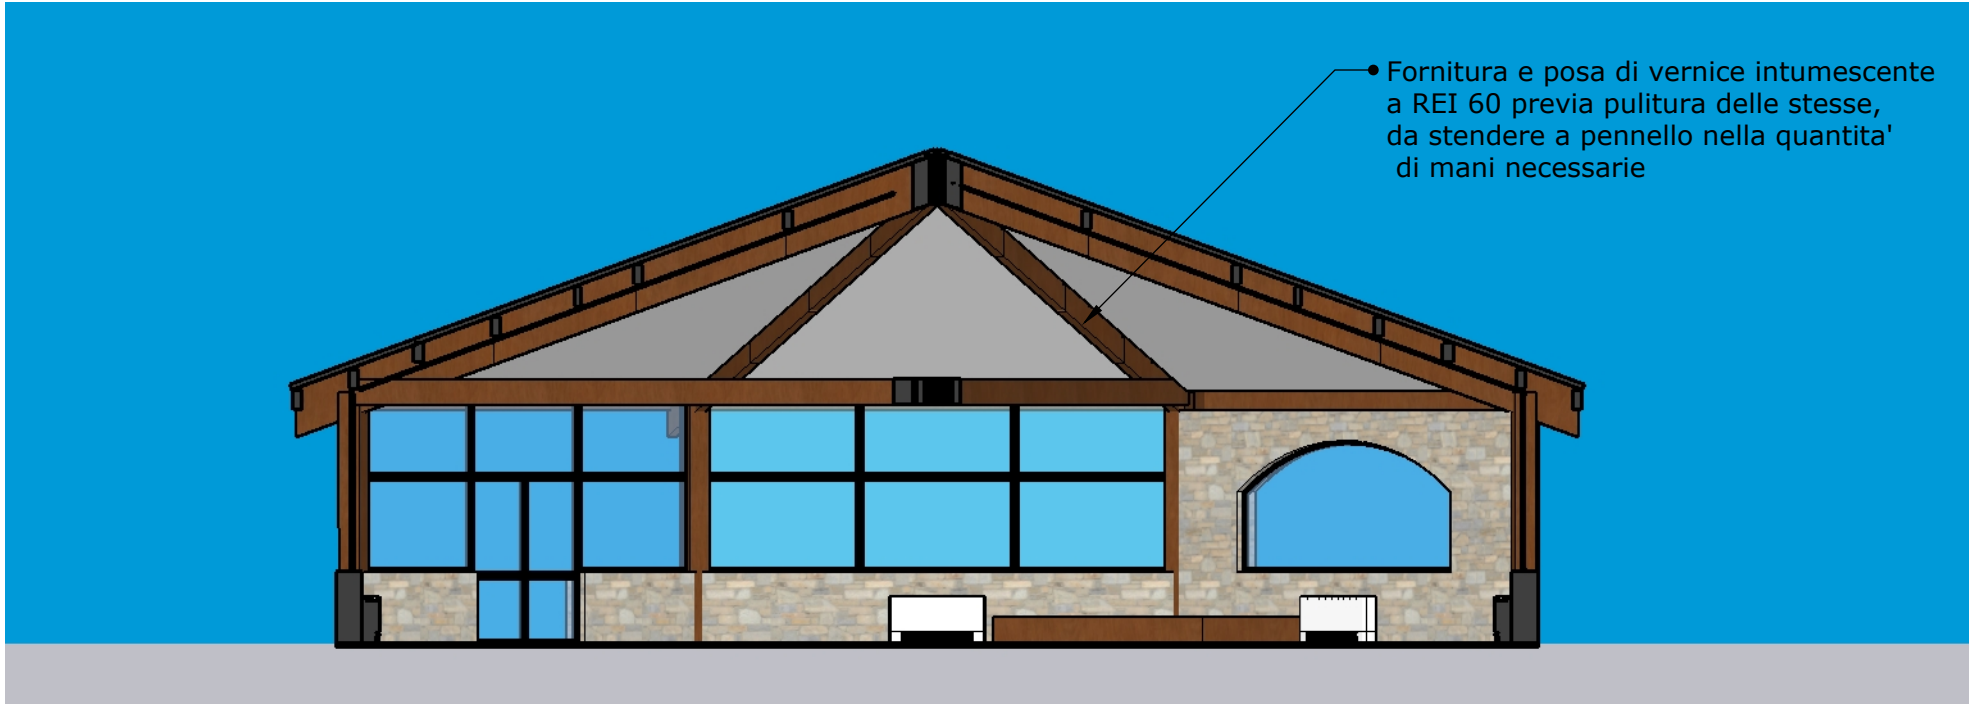

Fornitura e posa di vernice intumescente a REI 60 previa pulitura delle stesse, da stendere a pennello nella quantita' di mani necessarie

PROPRIETARI:
COMUNE DI VALCHIUSA

PROGETTO: "LAVORI DI MESSA IN SICUREZZA E A NORMA LOCALE DI PUBBLICO SPETTACOLO STRADA REGIONE LAGO - MEUGLIANO" - LOTTO 1 COMUNE DI VALCHIUSA (TO)

SEZIONI

Studio di Ingegneria Civile
Dot. Ing. Alberto Perino
Via Roma 39, 10039 Val di Chy (TO)
E-Mail: alberto.perino@virgilio.it
C.F. PRNLRT75P08E379F
P.I. 08677790019
Cell. 3397148167

DATA:
Marzo 2022

SCALA:
1:100

Tav. **3.5**