

REGIONE PIEMONTE
CITTÀ METROPOLITANA DI TORINO

COMUNE DI VALCHIUSSA (TERRITORIO DI MEUGLIANO)

PIANO REGOLATORE GENERALE INTERCOMUNALE

APPROVATO CON DGR N° 34-19209 DEL 19/05/1997

ESTENSORI DEL PRGI: ARCH. LINA STEFANIA MUNARI E ARCH. MICHELE GEDDA

1ª VARIANTE STRUTTURALE AL PRGI PER L'ADEGUAMENTO AL PAI

ai sensi dell'art. 17, 4° comma della L.R. 56/77 e s.m.l.

PROGETTO DEFINITIVO

TAVOLA 5.a

SCALA 1 : 5.000

ELEMENTI ORGANIZZATIVI E STRUTTURALI DEL TERRITORIO

ESTENSORE DELLA VARIANTE
Arch. Gian Carlo PAGLIA

IL PRESIDENTE
Michele GEDDA

IL VICE SEGRETARIO
COMUNALE
Dott. Paolo DALLAN


IL RESPONSABILE
DEL PROCEDIMENTO
Geom. Mara GUAITA

STUDIO ASSOCIATO
ARCHITETTI PAGLIA

Via Per Cuceglio, 5 - 10011 Agliè (TO)
Via G. Gropello, 4 - Torino
Tel. 011/24.3309136
www.architettispaglia.it

- CONFINE COMUNALE
- LIMITI DEGLI INSEDIAMENTI STORICI
- LIMITI DI ZONA URBANISTICA
- ZONE CON INSEDIAMENTI A PREVALENZA RESIDENZIALE
 - RS - ZONE DEGLI INSEDIAMENTI STORICI
 - RC - ZONE RESIDENZIALI DI COMPLETAMENTO
 - VERDE PRIVATO
- AREE PUBBLICHE DI INTERESSE GENERALE
aree per attrezzature e servizi in insediamenti a prevalenza residenziale:
 - AIC - AREE PER ATTREZZATURE DI INTERESSE COMUNE
 - V - AREE A VERDE PUBBLICO
 - AS - AREE PER ATTREZZATURE SPORTIVE
 - P - AREE PER PARCHEGGI PUBBLICI
 - P - OPERA DI PRESA CENTRALE IDROELETTRICA DI COMUNITÀ MONTANA
- aree per la viabilità:
 - VIABILITÀ ESISTENTE
 - STRADE STERRATE
- AREE RICETTIVE E RICREATIVE
 - VA - AREE VERDI ATTREZZATE
 - ZONA A.T.R.
- ZONE AGRICOLE
 - ZONE AGRICOLE NORMALI
 - EDIFICI RESIDENZIALI IN ZONA AGRICOLA
- VINCOLI
 - FASCE DI PROTEZIONE IMPIANTI DI DEPURAZIONE
 - VINCOLO IDROGEOLOGICO EX R.D. 3267/1923
 - AREE BOSCHATE VINCOLATE EX D.LGS 42/04 ART. 142 C. 1° LETT. G
 - IMMOBILI E AREE DI NOTEVOLE INTERESSE PUBBLICO BENE EX L.1497/39
 - AREE SPONDALI VINCOLATE EX D.LGS 42/04 ART. 142 C. 1° LETT. B, C
 - IMMOBILI VINCOLATI EX D.LGS 42/04, PARTE II
 - AREE MONTANE VINCOLATE EX D.LGS 42/04 ART. 142 C. 1° LETT. D
 - CORSI D'ACQUA
 - ELETTRODOTTI

FRAZIONE FRASCHELLA E MEUGLIASCO

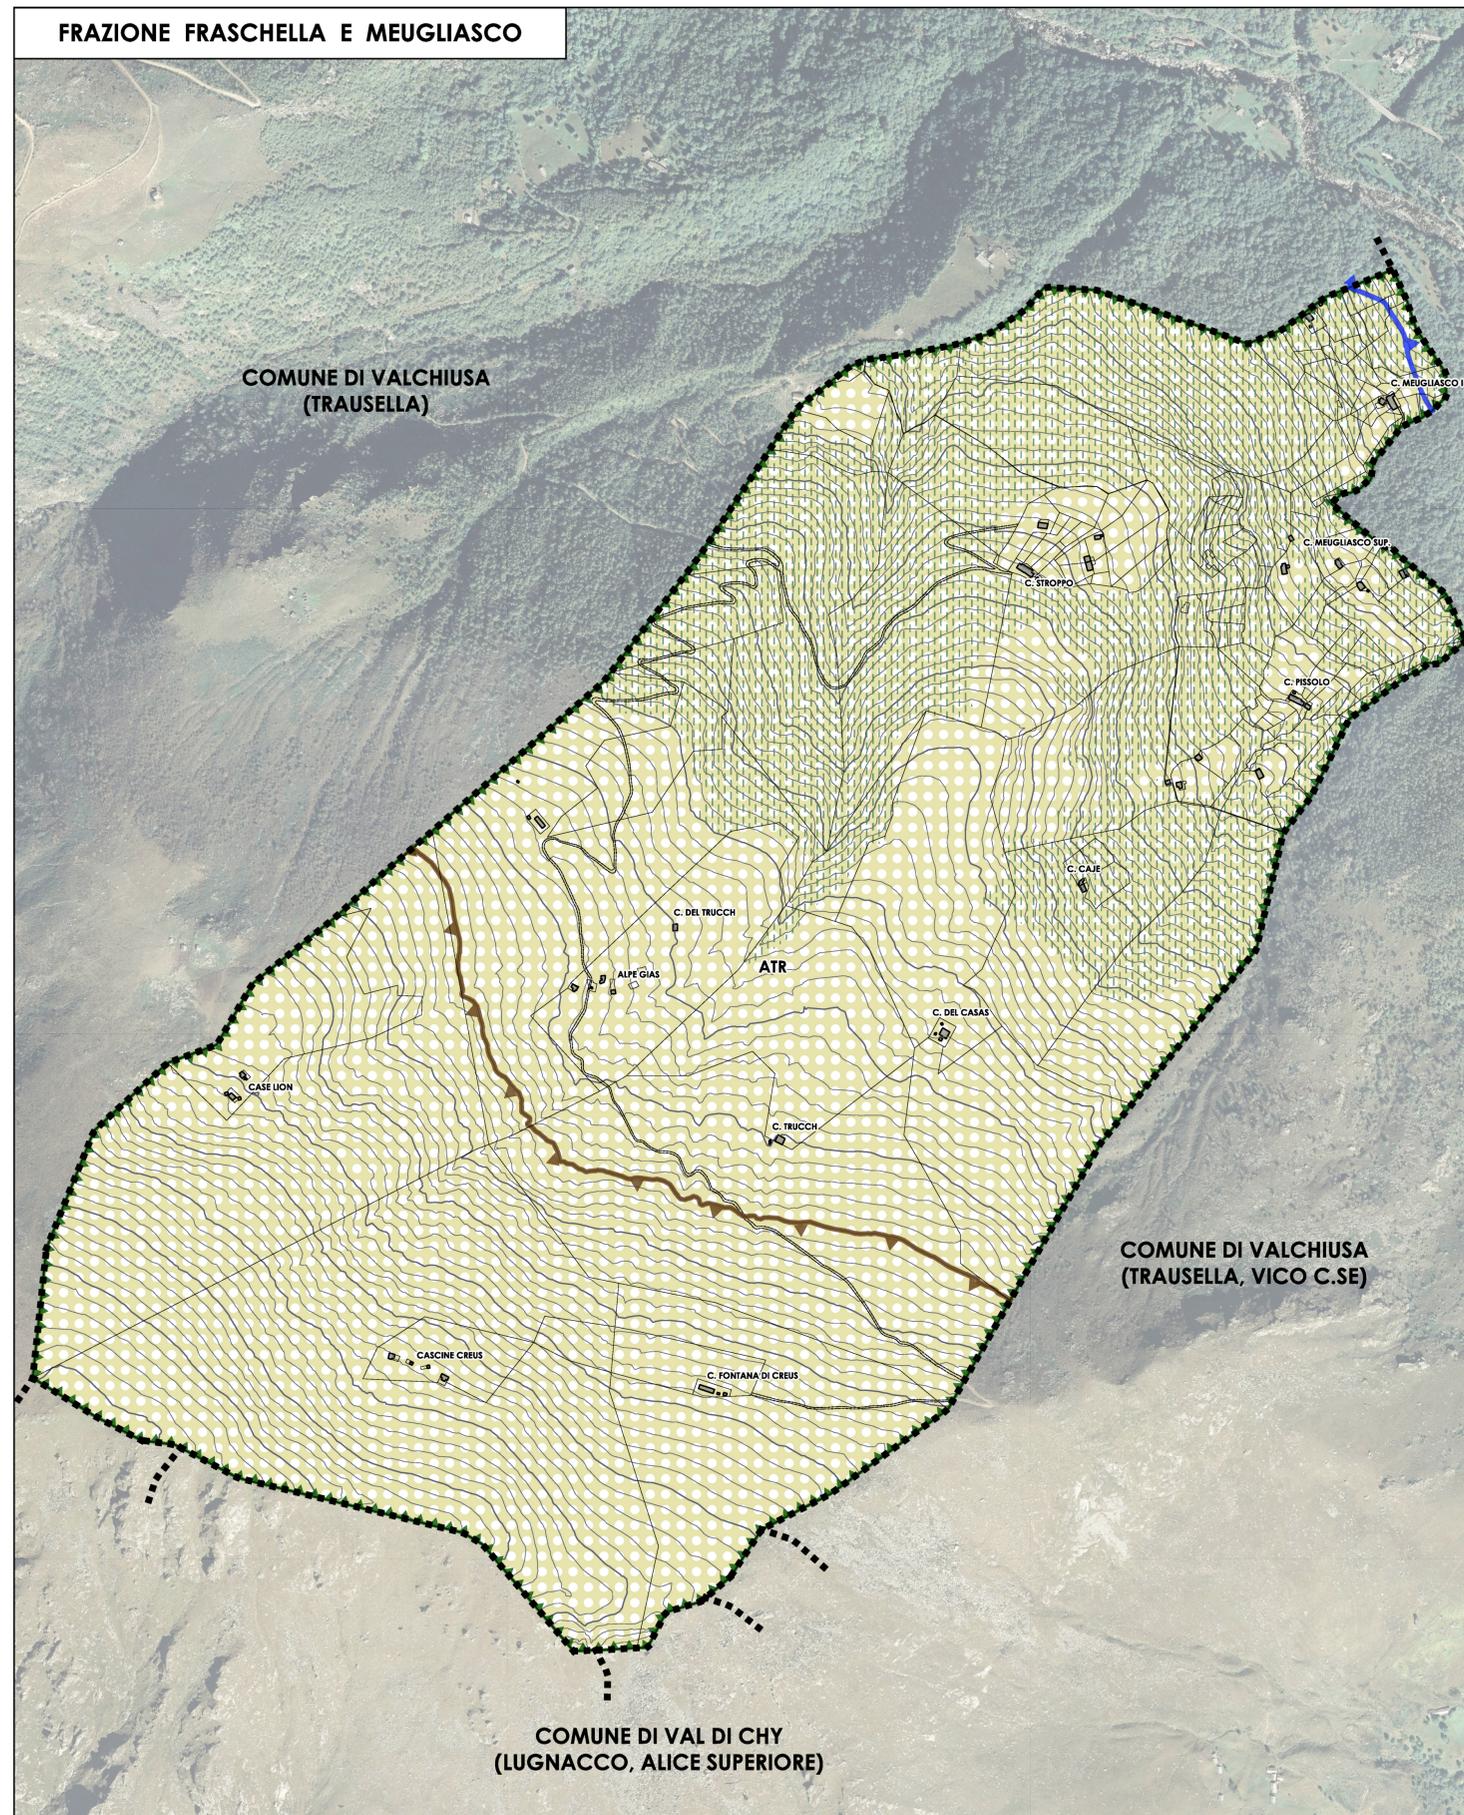

CAPOLUOGO

