

Regione PIEMONTE
Città Metropolitana di Torino
Comune di VALCHIUSA

LAVORI DI COMPLETAMENTO MANUTENZIONE
STRAORDINARIA DELL'IMPIANTO DI
RISCALDAMENTO A SERVIZIO DELLA SCUOLA G.
SAUDINO DI VICO CANAVESE (TO)
CIG ZB93195E00

Oggetto PIANTA - INQUADRAMENTO

Tavola R_01 / Scala 1/200 / Commessa 183.20


Committente
COMUNE DI VALCHIUSA
Largo Gillio, 1
10089 Valchiusa (TO)

Progetto



CAPTURE ENERGY SRL
Piazza IV Novembre, 13 - 11026 PONT-SAINT-MARTIN - (AO)
mail: info@captureenergy.com - pec: captureenergy@pec.it
tel: +39 0125 280098
C.F. 01216950079 - P.Iva 01216950079

Revisione	Data	Descrizione	Autore / Verifica	Validazione
00	21/06/2021	Prima stesura	ing. Luca Cretaz	ing. Luca Cretaz

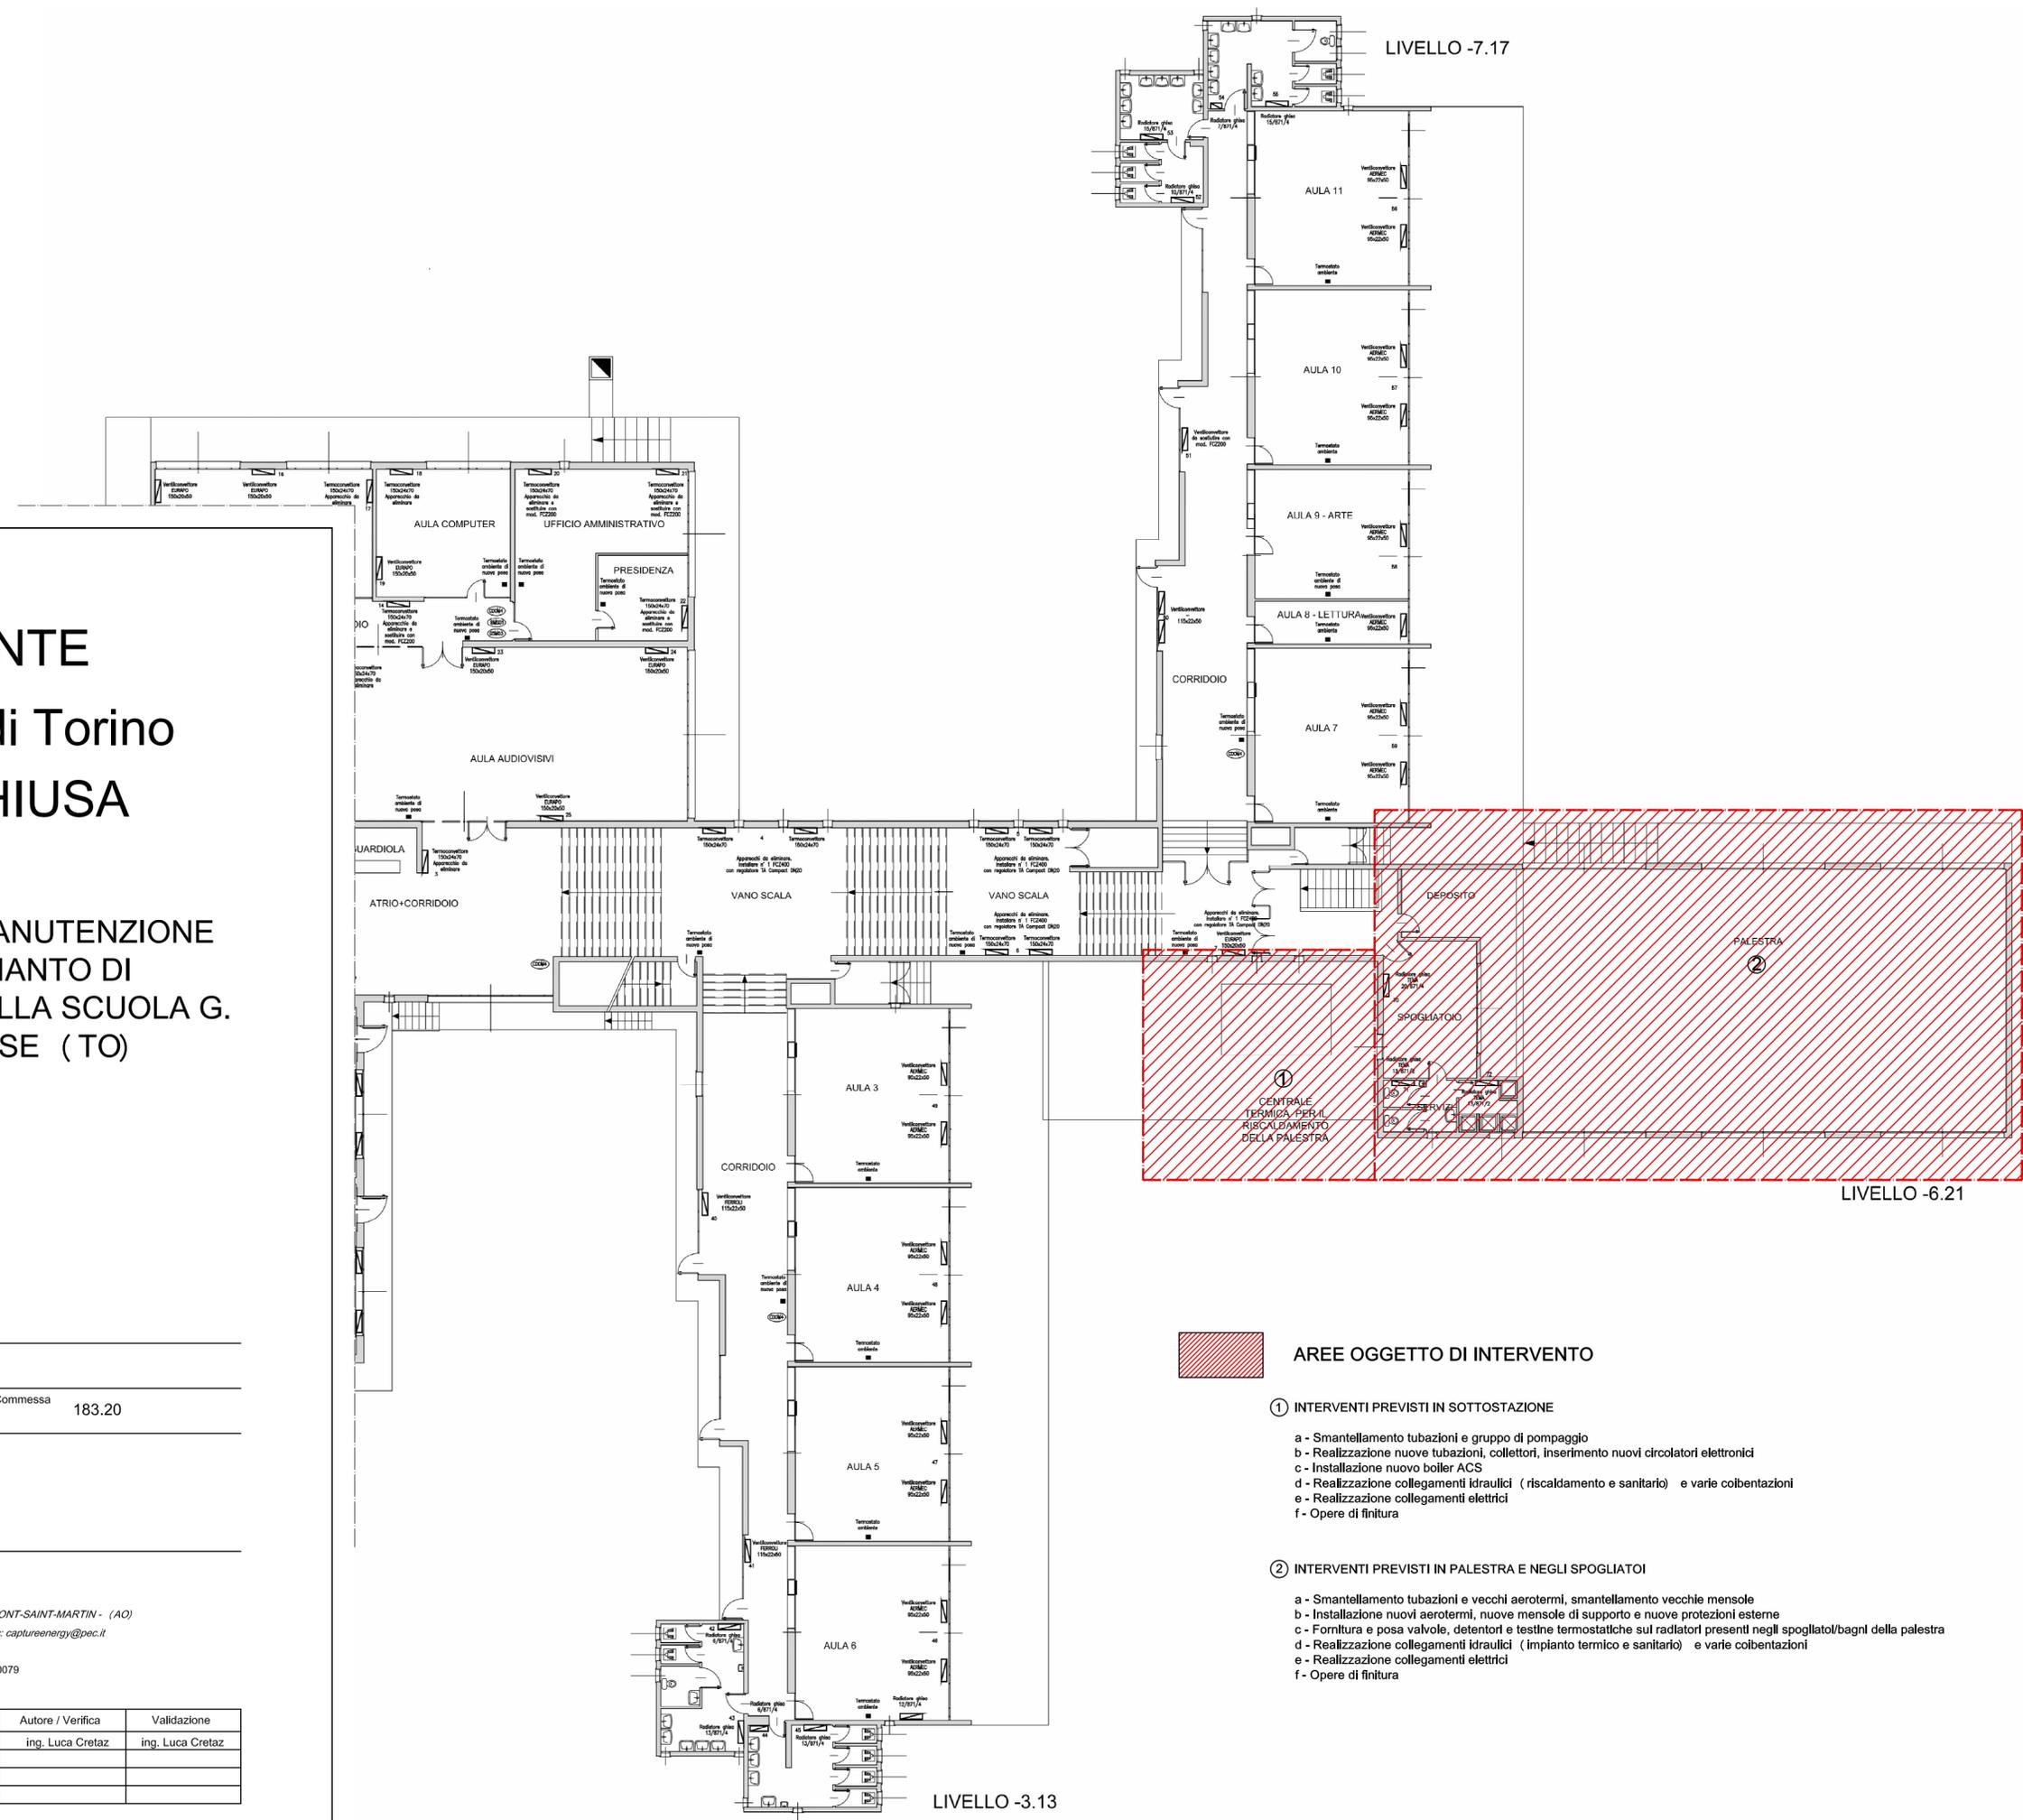

AREE OGGETTO DI INTERVENTO

- ① **INTERVENTI PREVISTI IN SOTTOSTAZIONE**
- a - Smantellamento tubazioni e gruppo di pompaggio
 - b - Realizzazione nuove tubazioni, collettori, inserimento nuovi circolatori elettronici
 - c - Installazione nuovo boiler ACS
 - d - Realizzazione collegamenti idraulici (riscaldamento e sanitario) e varie coibentazioni
 - e - Realizzazione collegamenti elettrici
 - f - Opere di finitura
- ② **INTERVENTI PREVISTI IN PALESTRA E NEGLI SPOGLIATOI**
- a - Smantellamento tubazioni e vecchi aerotermi, smantellamento vecchie mensole
 - b - Installazione nuovi aerotermi, nuove mensole di supporto e nuove protezioni esterne
 - c - Fornitura e posa valvole, detentori e testine termostatiche sui radiatori presenti negli spogliatoi/bagni della palestra
 - d - Realizzazione collegamenti idraulici (impianto termico e sanitario) e varie coibentazioni
 - e - Realizzazione collegamenti elettrici
 - f - Opere di finitura