


LEGENDA

-  Locali oggetto di intervento
-  Corridoio disimpegno con soffitto ribassato
-  \* Canalizzazione esistente di ventilazione naturale
-  Nuove opere

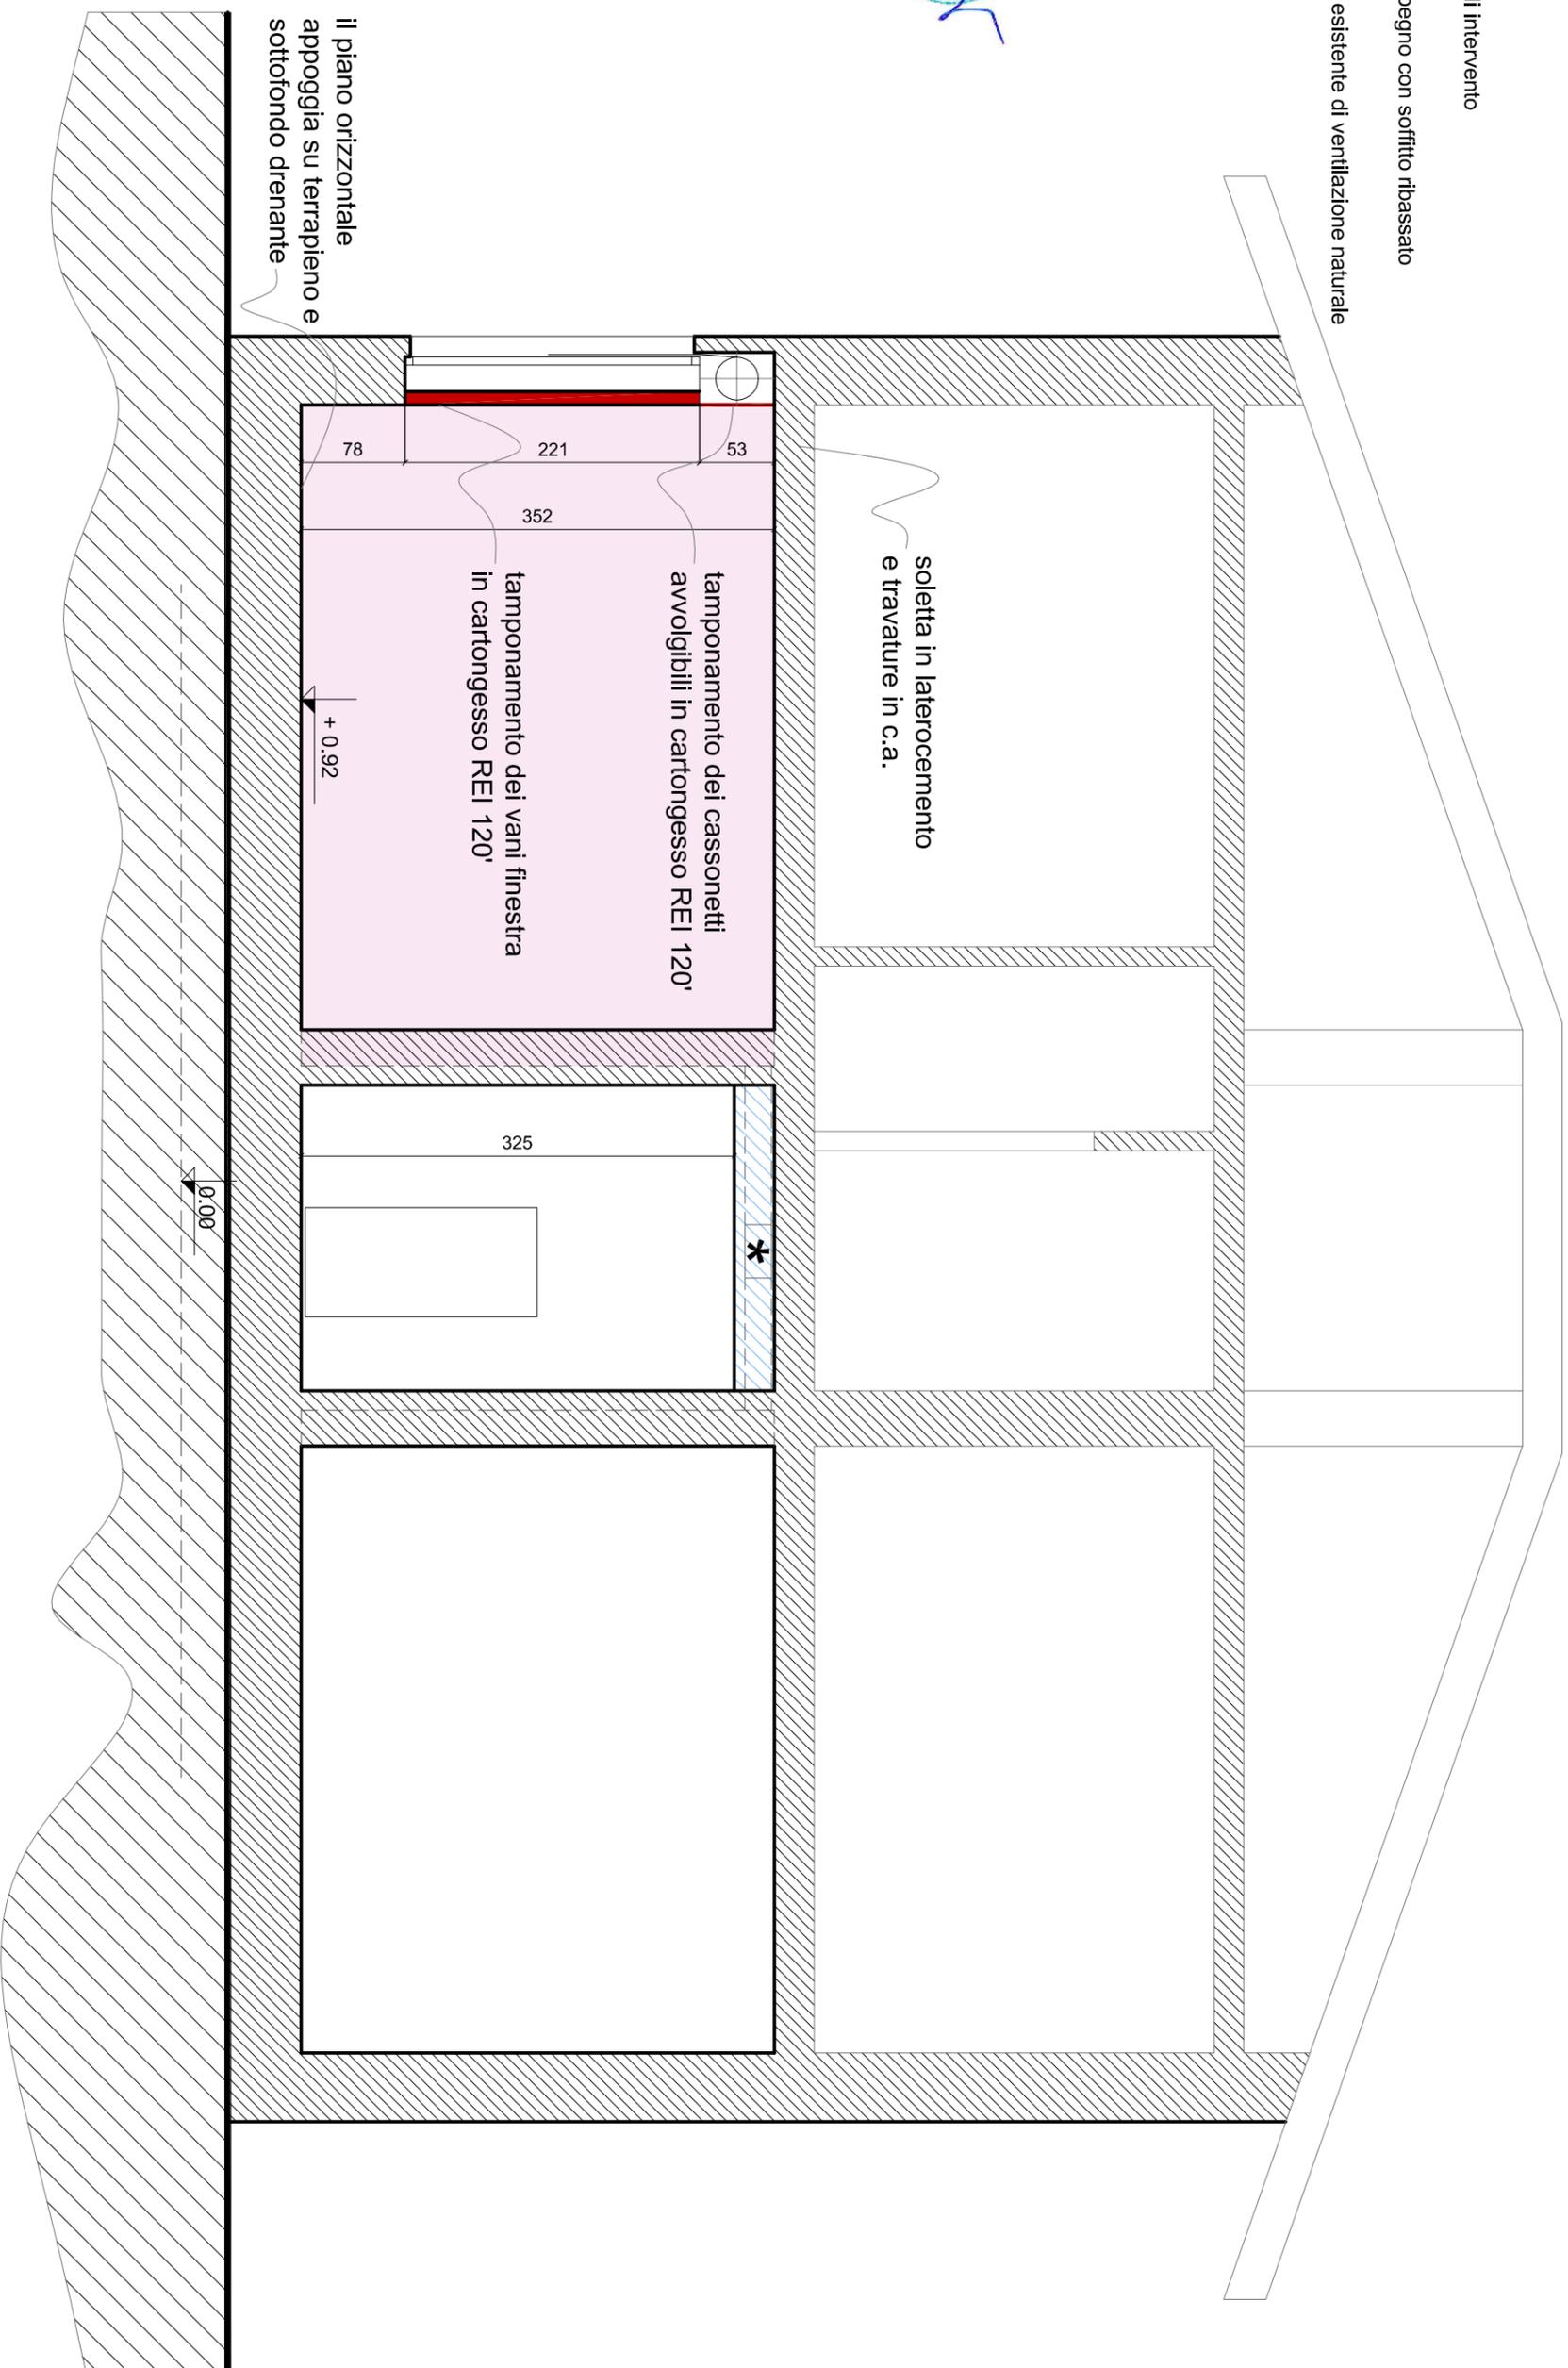

**SEZIONE A-A**