



COMUNE DI VALCHIUSA

CITTA' METROPOLITANA DI TORINO

Codice Fiscale: 93048770015 - P./Iva: 12034490016

OGGETTO

OPERE DI MANUTENZIONE STRADE COMUNALI

CIG: Z1C2EC9052

ENTE

COMUNE DI VALCHIUSA

Largo Gillo, 1 - 10089 Valchiusa (TO) - Italy

Telefono: (+39) 0125.795810

Fax: (+39) 0125.1902057

Email: protocollo@comune.valchiusa.to.it - PEC: valchiusa@pec.it

CONTENUTO

- *Planimetria di dettaglio degli interventi di sistemazione previsti*
Via Drusacco

PROGETTISTA


Geometra Marco TINETTI

STUDIO ABACO GEOMETRI ASSOCIATI

Via N. Ginzburg, 3/B - 10015 - Ivrea (TO) Tel./fax. 0125-424858

E-mail: geabaaco@libero.it - PEC: marco.tinetti@geopeci.it

data	13.11.2020
aggiornamento	
aggiornamento	
Tavola	P.001

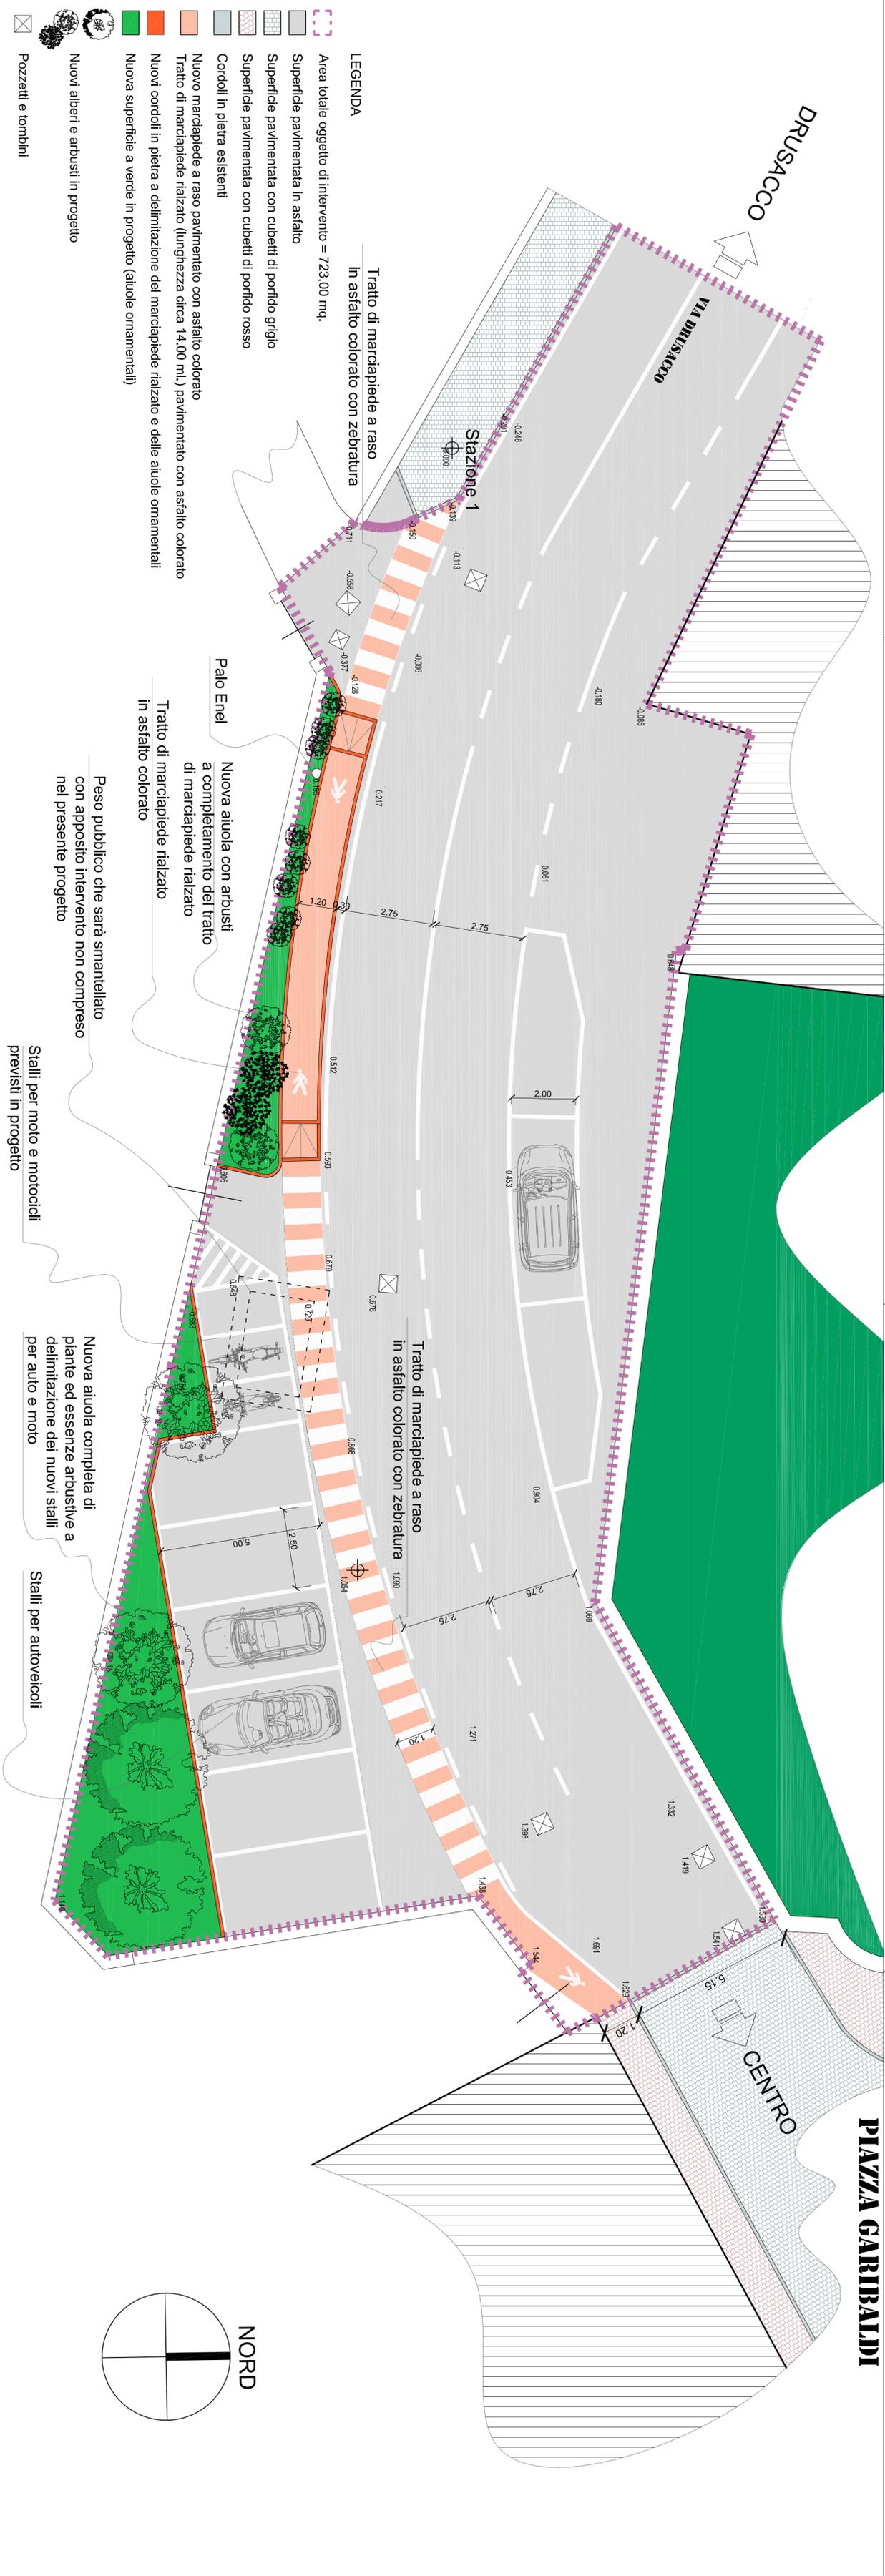

- LEGENDA**
- Area totale oggetto di intervento = 723,00 mq.
 - Tratto di marciapiede a raso in asfalto colorato con zebra
 - Tratto di marciapiede rialzato (lunghezza circa 14,00 ml.) pavimentato con asfalto colorato
 - Tratto di marciapiede rialzato e delle aiuole ornamentali
 - Nuova superficie a verde in progetto (aiuole ornamentali)
 - Nuovi alberi e arbusti in progetto
 - Pozzetti e tombini
 - Quote altimetriche rilevate



Tratto di marciapiede a raso in asfalto colorato con zebra

Tratto di marciapiede rialzato (lunghezza circa 14,00 ml.) pavimentato con asfalto colorato

Tratto di marciapiede rialzato e delle aiuole ornamentali

Nuova superficie a verde in progetto (aiuole ornamentali)

Nuovi alberi e arbusti in progetto

Pozzetti e tombini

Quote altimetriche rilevate

Tratto di marciapiede rialzato in asfalto colorato

Nuova aiuola con arbusti a completamento del tratto di marciapiede rialzato

Peso pubblico che sarà smantellato con apposito intervento nel presente progetto

Stalli per moto e motocicli previsti in progetto

Tratto di marciapiede a raso in asfalto colorato con zebra

Nuova aiuola completa di piante ed essenze arbustive a delimitazione dei nuovi stalli per auto e moto

Stalli per autoveicoli

