



COMUNE DI VALCHIUSA
CITTA' METROPOLITANA DI TORINO
 Codice Fiscale: 93048770015 - P.Iva: 12034490016


OGGETTO
OPERE DI MANUTENZIONE STRADE COMUNALI
 CIG: Z1C2EC9052

ENTE
COMUNE DI VALCHIUSA
 Largo Gillo, 1 - 10089 Valchiusa (TO) - Italy
 Telefono: (+39) 0125.795810
 Fax: (+39) 0125.1902057
 Email: protocollo@comune.valchiusa.to.it - PEC: valchiusa@pec.it

CONTENUTO
 - Planimetria di dettaglio degli interventi di sistemazione previsti
Strada vicinale di Mucchet

PROGETTISTA
Geometra Marco TINETTI
STUDIO ABACO GEOMETRI ASSOCIATI
 Via N. Ginzburg, 3/B - 10015 - Ivrea (TO) Tel./fax. 0125-424858
 E-mail: geabaaco@libero.it - PEC: marco.tinetti@geope.it


| | |
|---------------|--------------|
| data | 13.11.2020 |
| aggiornamento | |
| aggiornamento | |
| aggiornamento | |
| Tavola | P.003 |

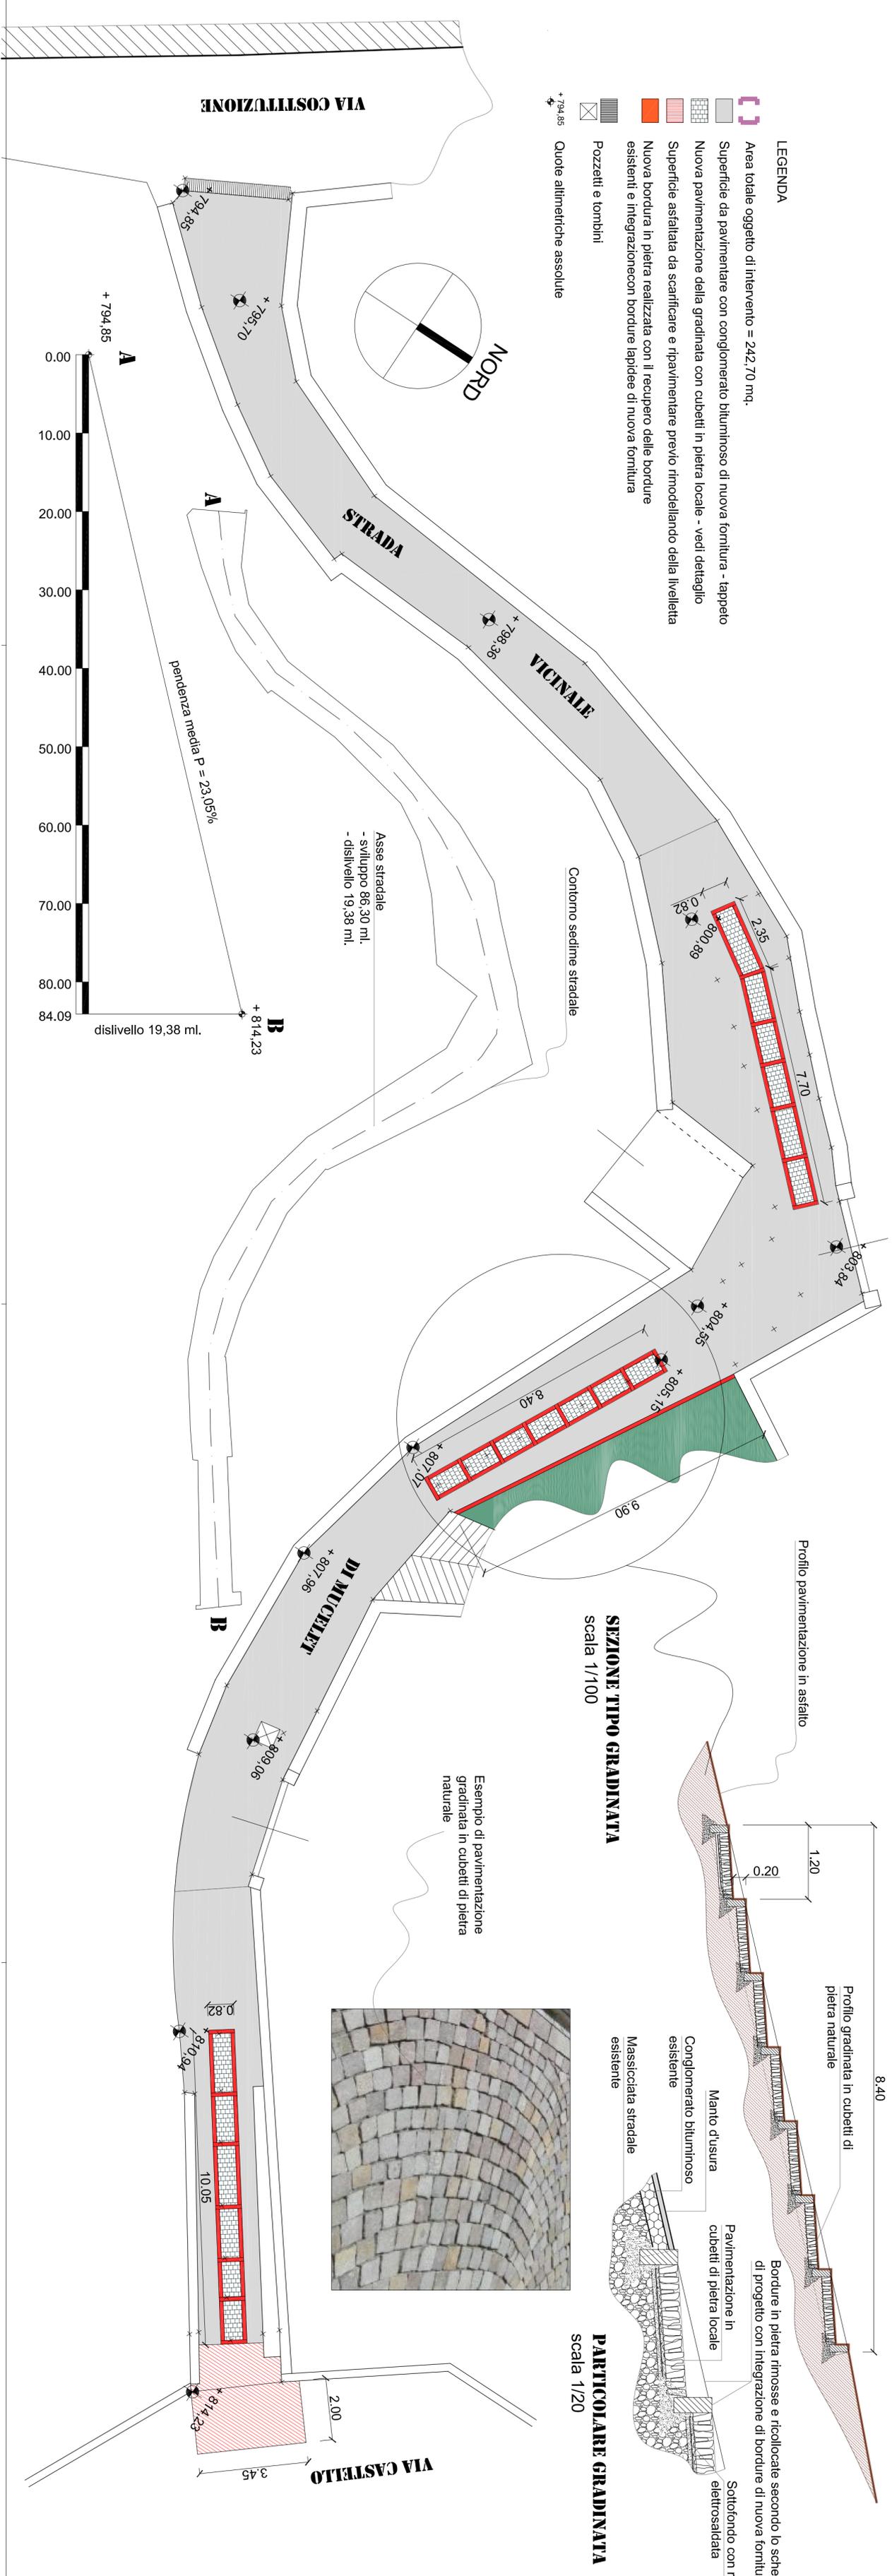

LEGENDA

- Area totale oggetto di intervento = 242,70 mq.
- Superficie da pavimentare con conglomerato bituminoso di nuova fornitura - tappeto
- Nuova pavimentazione della gradinata con cubetti in pietra locale - vedi dettaglio
- Superficie asfaltata da scarificare e ripavimentare previo rimodellando della livellata
- Nuova bordura in pietra realizzata con il recupero delle bordure esistenti e integrazione con bordure lapidee di nuova fornitura
- Pozzetti e tombini
- Quote altimetriche assolute

Profilo pavimentazione in asfalto

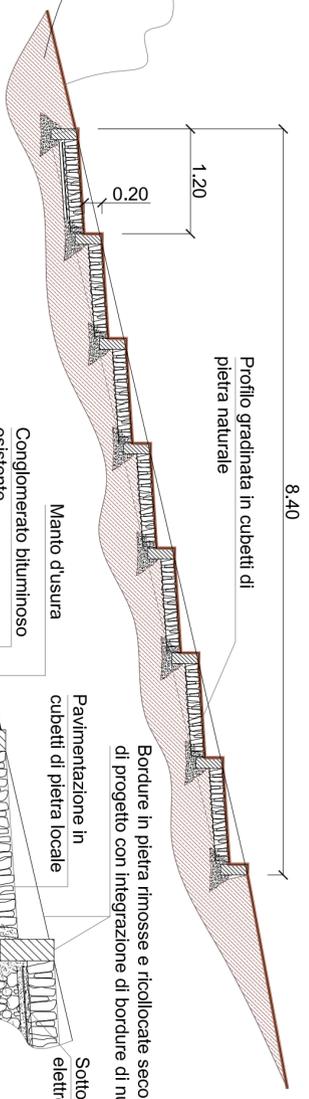

SEZIONE TIPO GRADINATA
 scala 1/100

Esempio di pavimentazione gradinata in cubetti di pietra naturale



PARTECOLARE GRADINATA
 scala 1/20