


LEGENDA

-  Locali oggetto di intervento
-  Corridoio disimpegno con soffitto ribassato
-  * Canallizzazione esistente di ventilazione naturale
-  Demolizioni e rimozioni

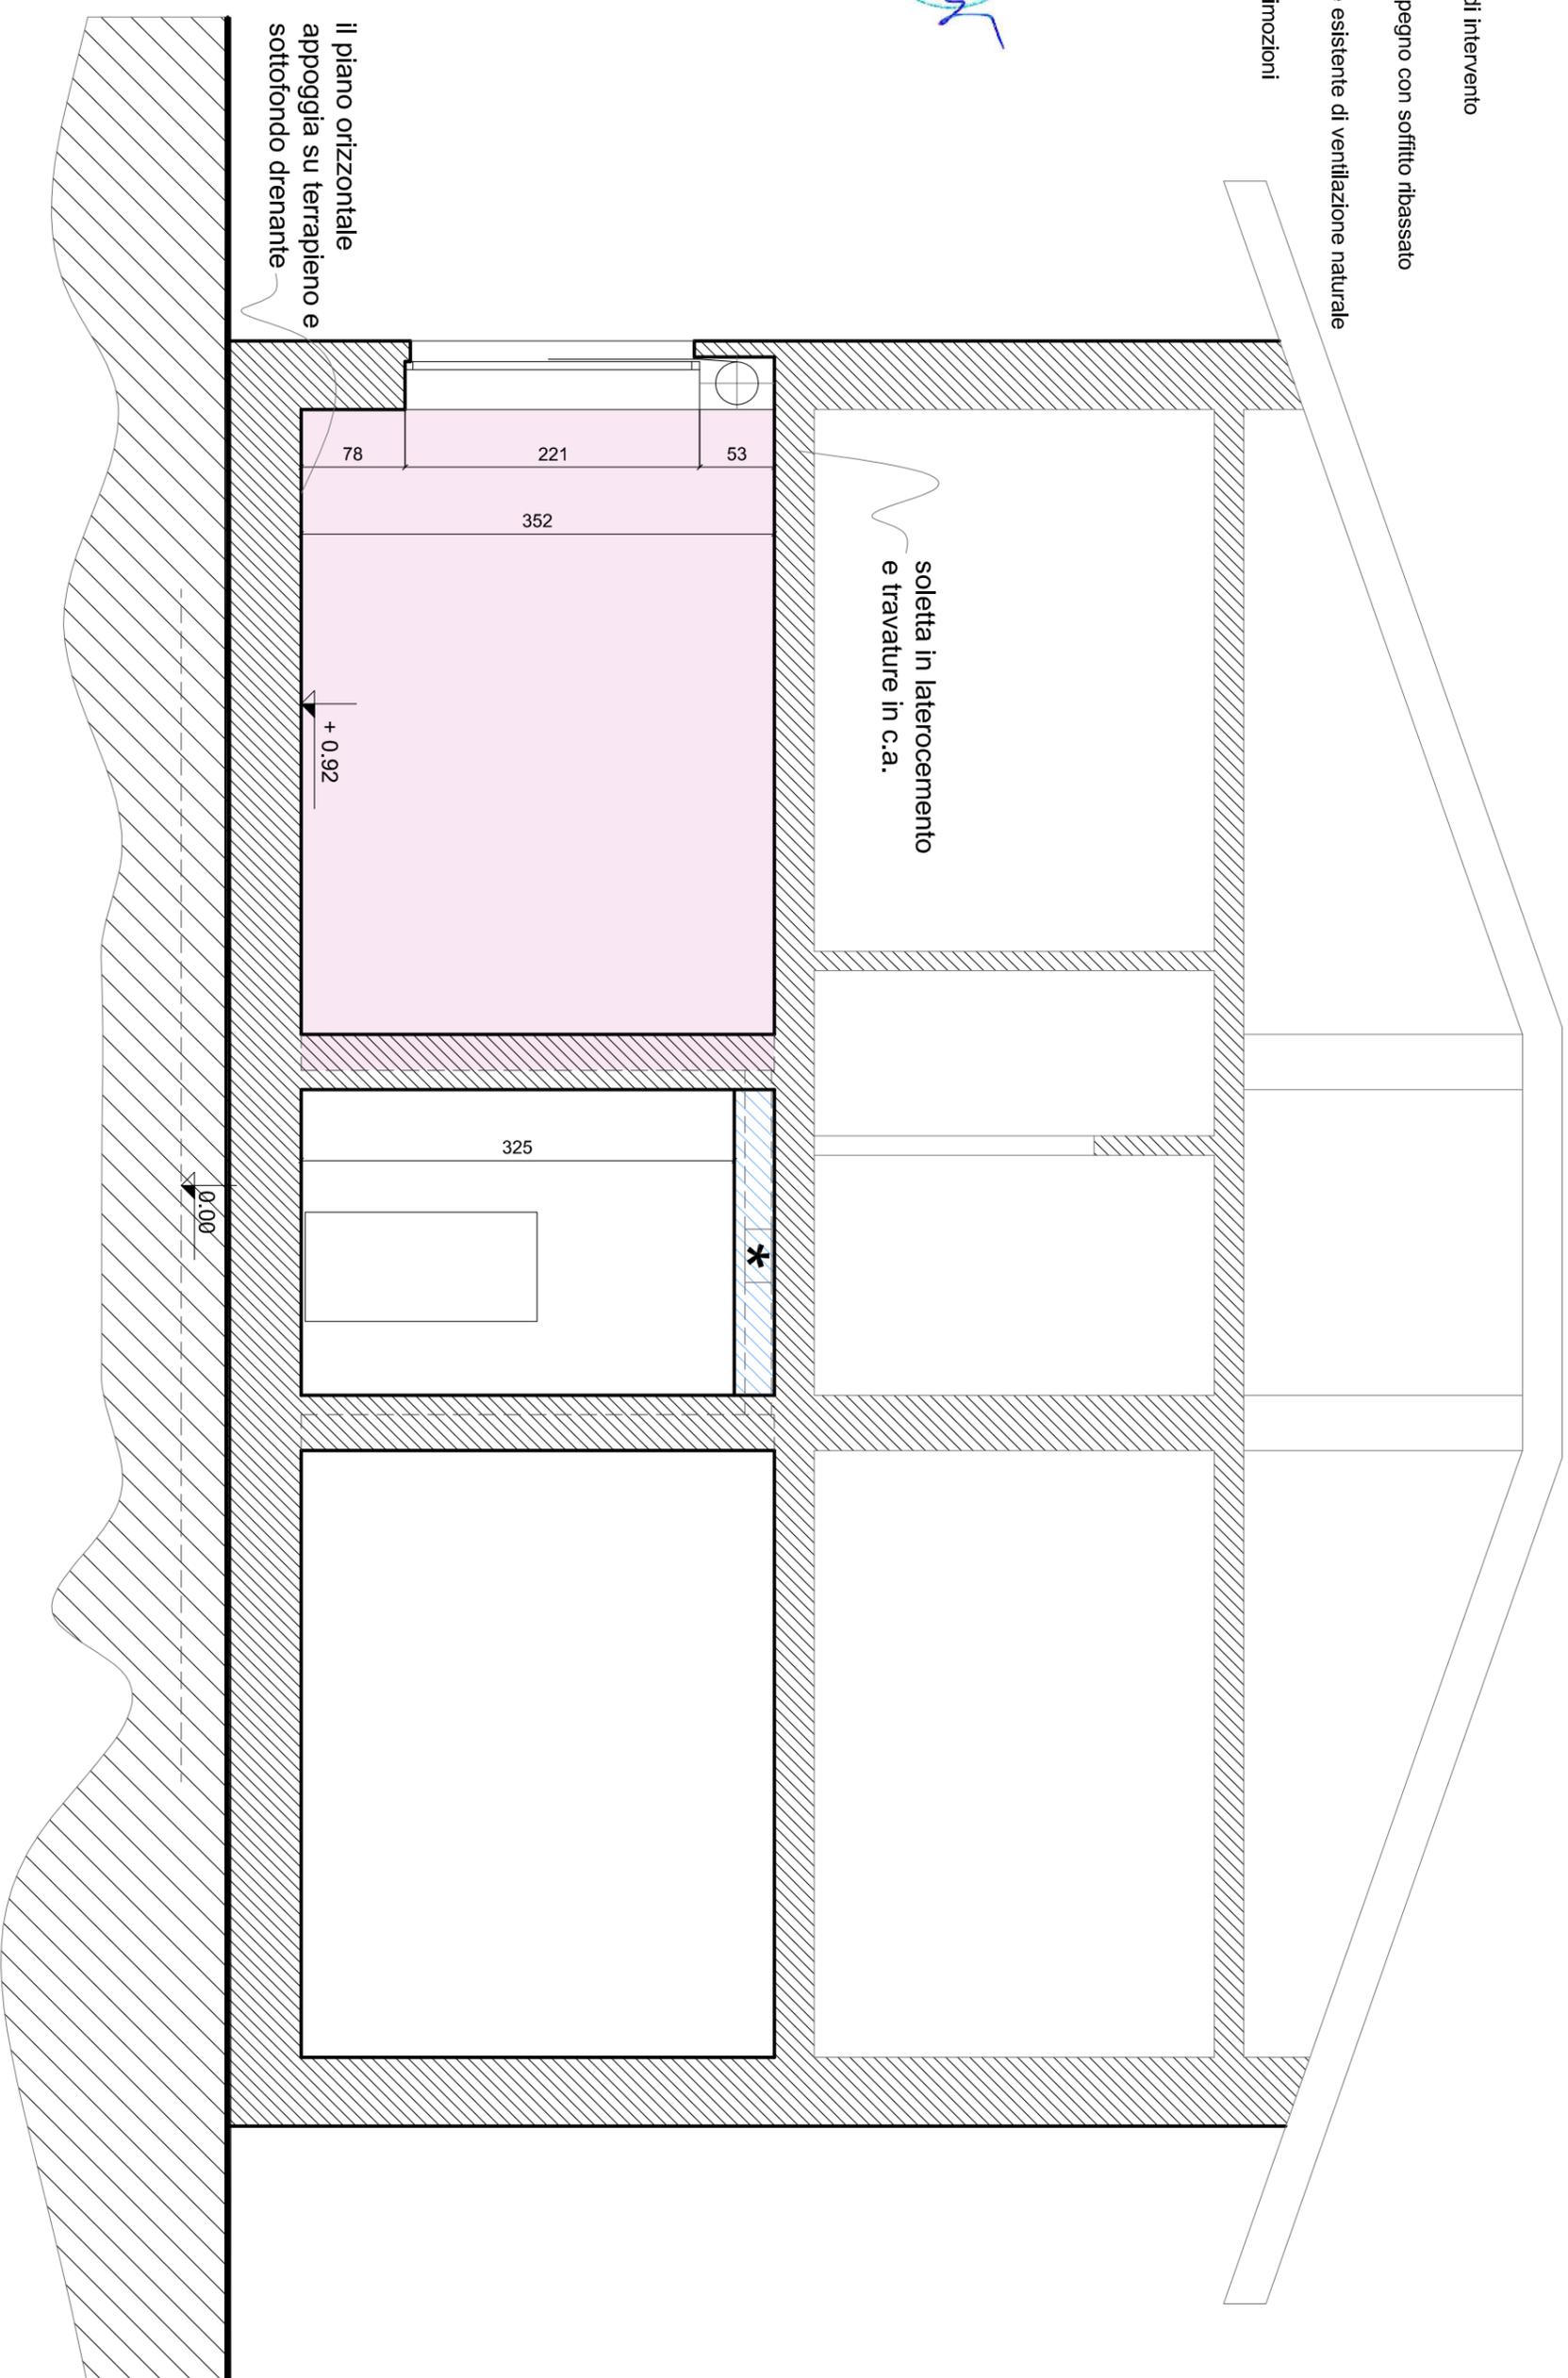

SEZIONE A-A