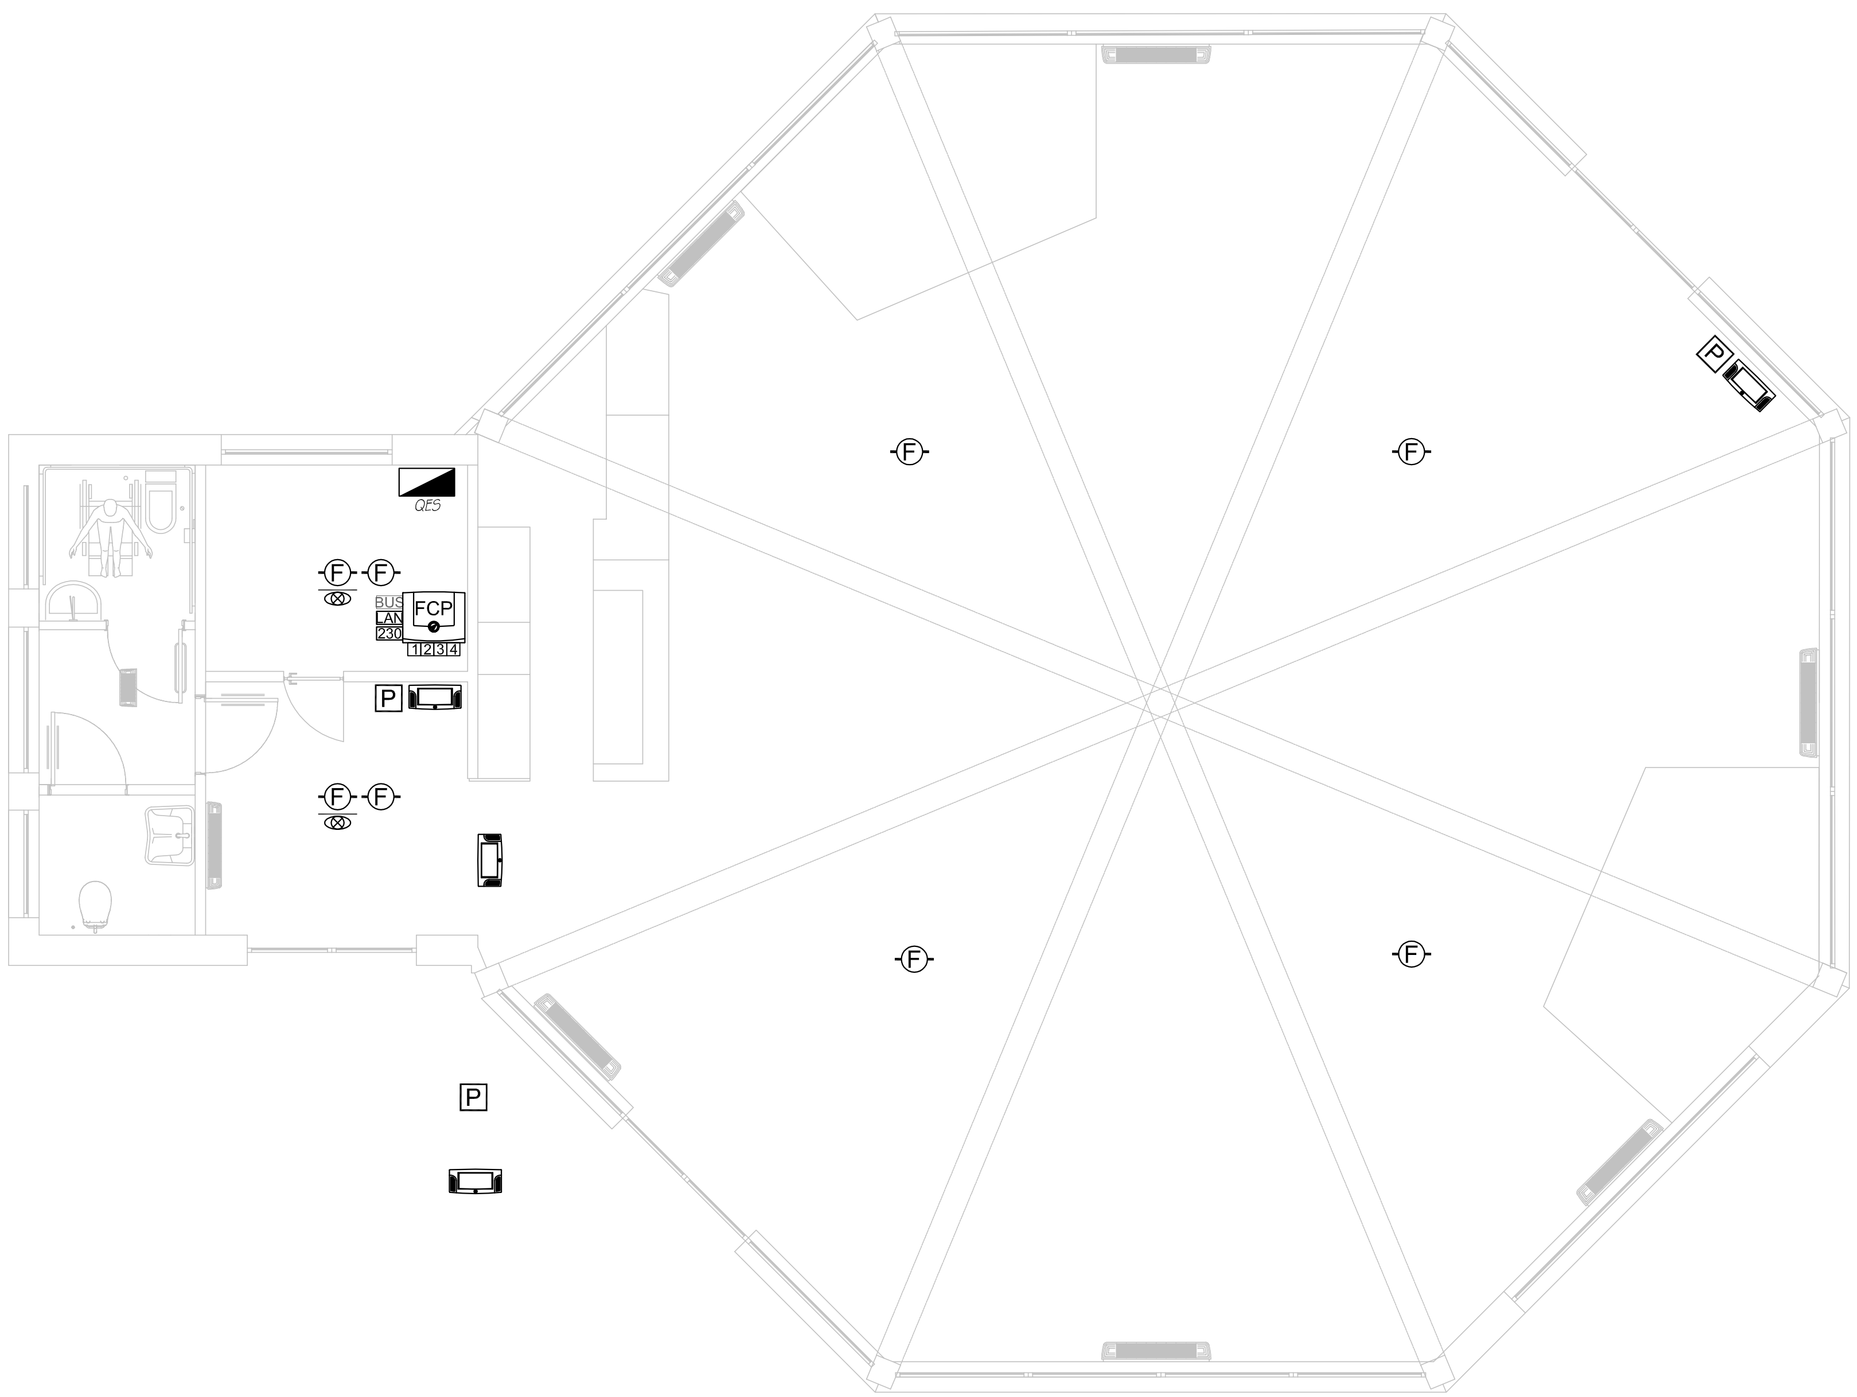

LEGENDA	
FCP	CENTRALE RIVELAZIONE INCENDI A 4 LOOP Tipo TFA4-1192
F	RIVELATORE OTTICO DI FUMO CON BASE, INSTALLATO IN AMBIENTE Tipo TFDA-S1 + TFBASE01
F	RIVELATORE OTTICO DI FUMO CON BASE, IN CONTROSOFFITTO Tipo TFDA-S1 + TFBASE01 + TFRIP-R
P	PULSANTE MANUALE DI ALLARME INCENDIO, CON VETRO RIPRISTINABILE Tipo TFCP01
	PANNELLO DI SEGNALAZIONE OTTICO-ACUSTICA,BITONALE, DA LOOP Tipo TFPANM-AI + TFBOX-P

STUDIO ZENERINO
Consulenza e Progettazione Impianti elettrici

ZENERINO Per. Ind. Massimo

Vicolo Magenta, 1 - 10010 Rueglio (TO)
tel/fax: 0125.780175 **cell:** +39.349.8017725
E-mail: ufficio@studiozenerino.com
C.F. ZNRMSM72I17C133N
P.Iva. 08238040011

Iscritto al Collegio dei Periti Industriali Laureati di Alessandria - Asti - Torino - Posizione Nr. 3571

LAVORI DI EFFICIENTAMENTO DELL'IMPIANTO ELETTRICO DELL'IMMOBILE DENOMINATO OTTAGONALE DI MEUGLIANO

PROGETTO IMPIANTO ELETTRICO

Comune di Valchiusa - Città metropolitana di Torino

Il Progettista:
ZENERINO Per. Ind. Massimo

COLLEGIO PERITI INDUSTRIALI - Per. Ind. ZENERINO MASSIMO - Iscrizione 3571 - SEDE DI TORINO

Il Committente:

COMUNE DI VALCHIUSA

Largo Gillio, 1
10089 Valchiusa (TO)

Scala: 1:50

Data: LUGLIO 2022

Tavola Numero: **5.2**

Livello progett.: ESECUTIVO

Il Consulente:

Titolo Tavola:

PLANIMETRIA GENERALE IMPIANTO ANTINCENDIO

Revisione	Data	Descrizione

Note:

NUMERO COMMESSA - 22.026

Questo elaborato è di proprietà riservata. Ne è vietata la riproduzione anche parziale, nonchè la presentazione a terzi senza esplicita autorizzazione. L'inosservanza è perseguibile a termini di legge