


PIANTA IMPIANTO TERMICO - SCARICHI CONDENZA
Scala 1:100

LEGENDA

Tubazione di scarico condensa Ø...mm.
Lo scarico condensa verrà effettuato
all'interno dei pozzetti a perdere dei pluviali
esistenti.

Pluviali esistenti

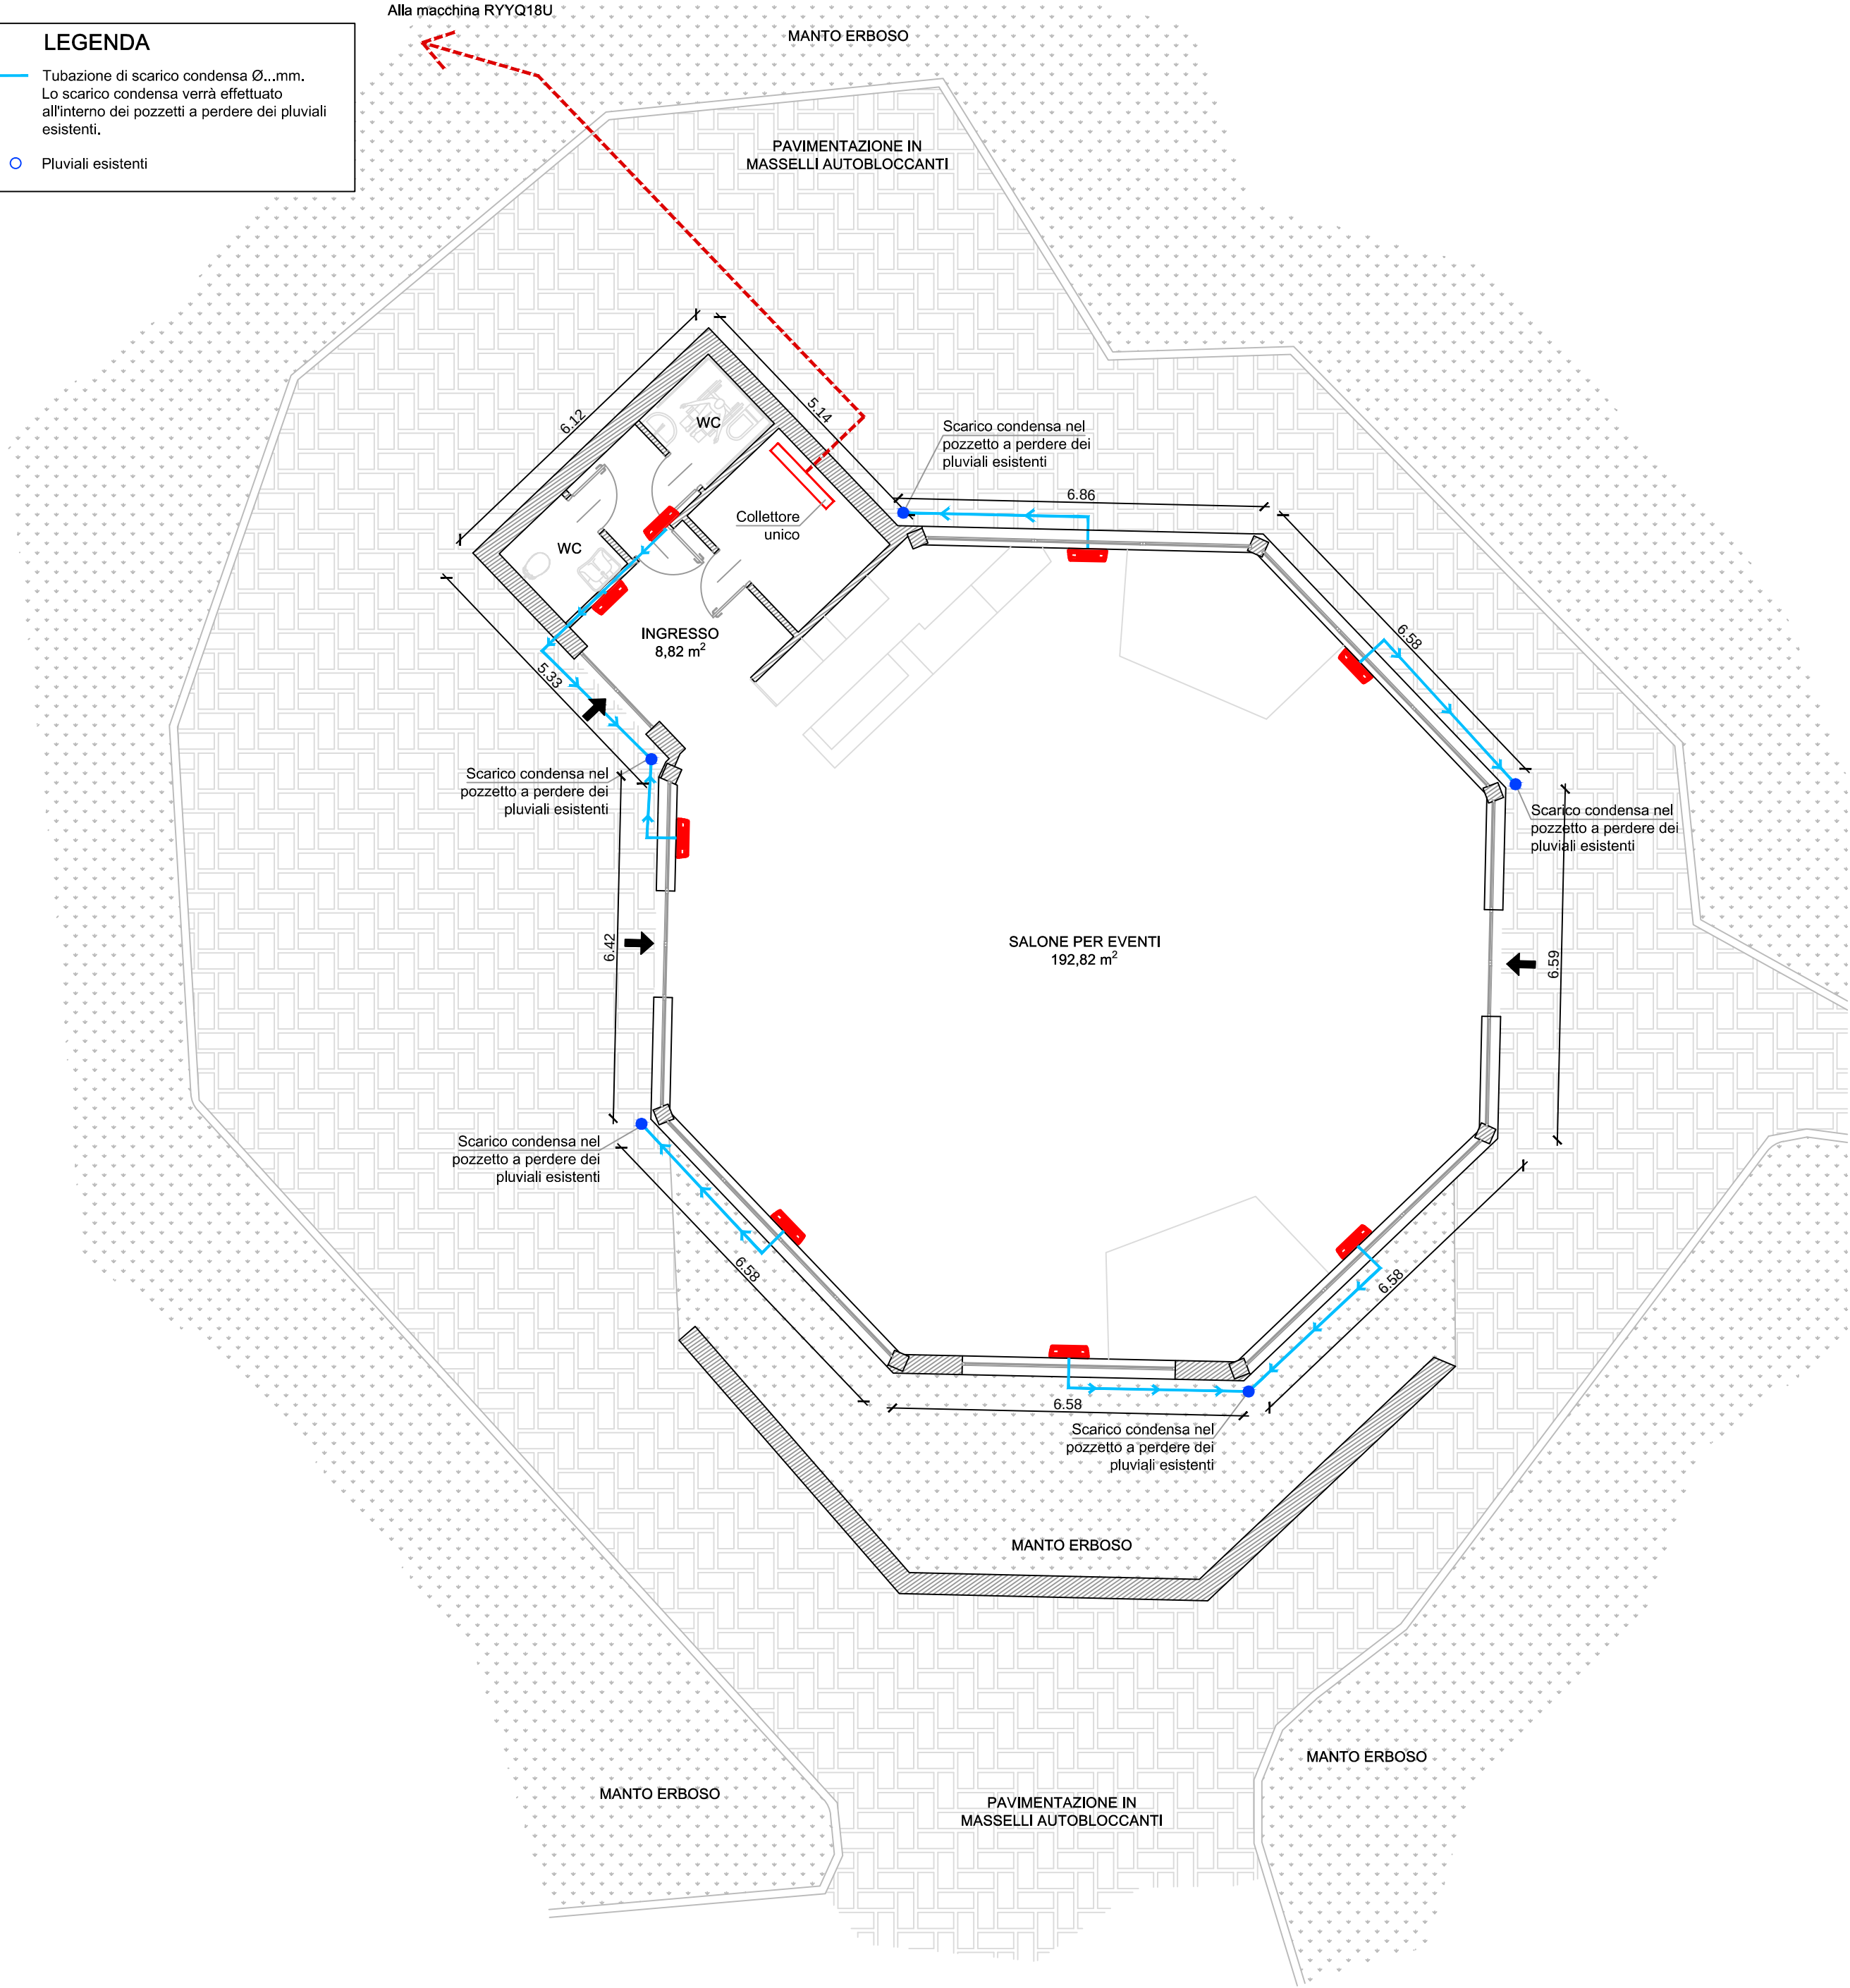

Regione PIEMONTE
Città Metropolitana di Torino

Comune di VALCHIUSA

LAVORI DI EFFICIENTAMENTO DELL'IMPIANTO DI
RISCALDAMENTO DELL'IMMOBILE DENOMINATO
OTTAGONALE DI MEUGLIANO
CUP: H24F22000690001

Progetto
Definitivo - Esecutivo




Finanziato
dall'Unione europea
NextGenerationEU

INTERVENTO FINANZIATO DALL'UNIONE EUROPEA –
NEXTGENERATION EU MISURA M2- C4- I2.2

Oggetto	PROGETTO IMPIANTO TERMICO - SCARICHI CONDENZA		
Tavola	T02_00_PR_SCAR	Scala	1:100
		Commessa	21_22
Committente	COMUNE DI VALCHIUSA LARGO GILLIO, 1 10089 VALCHIUSA (TO)		
Progetto			



CAPTURE ENERGY SRL
Piazza IV Novembre, 13 - 11026 PONT-SAINT-MARTIN - (AO)
mail: info@captureenergy.com - pec: captureenergy@pec.it
tel: +39 0125 280098
C.F. 01216950079- P.Iva 01216950079

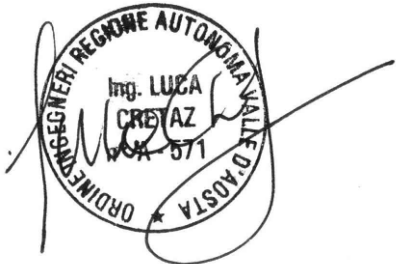

Revisione	Data	Descrizione	Autore
00	Agosto 2023	Prima stesura	ing. Luca Cretaz