
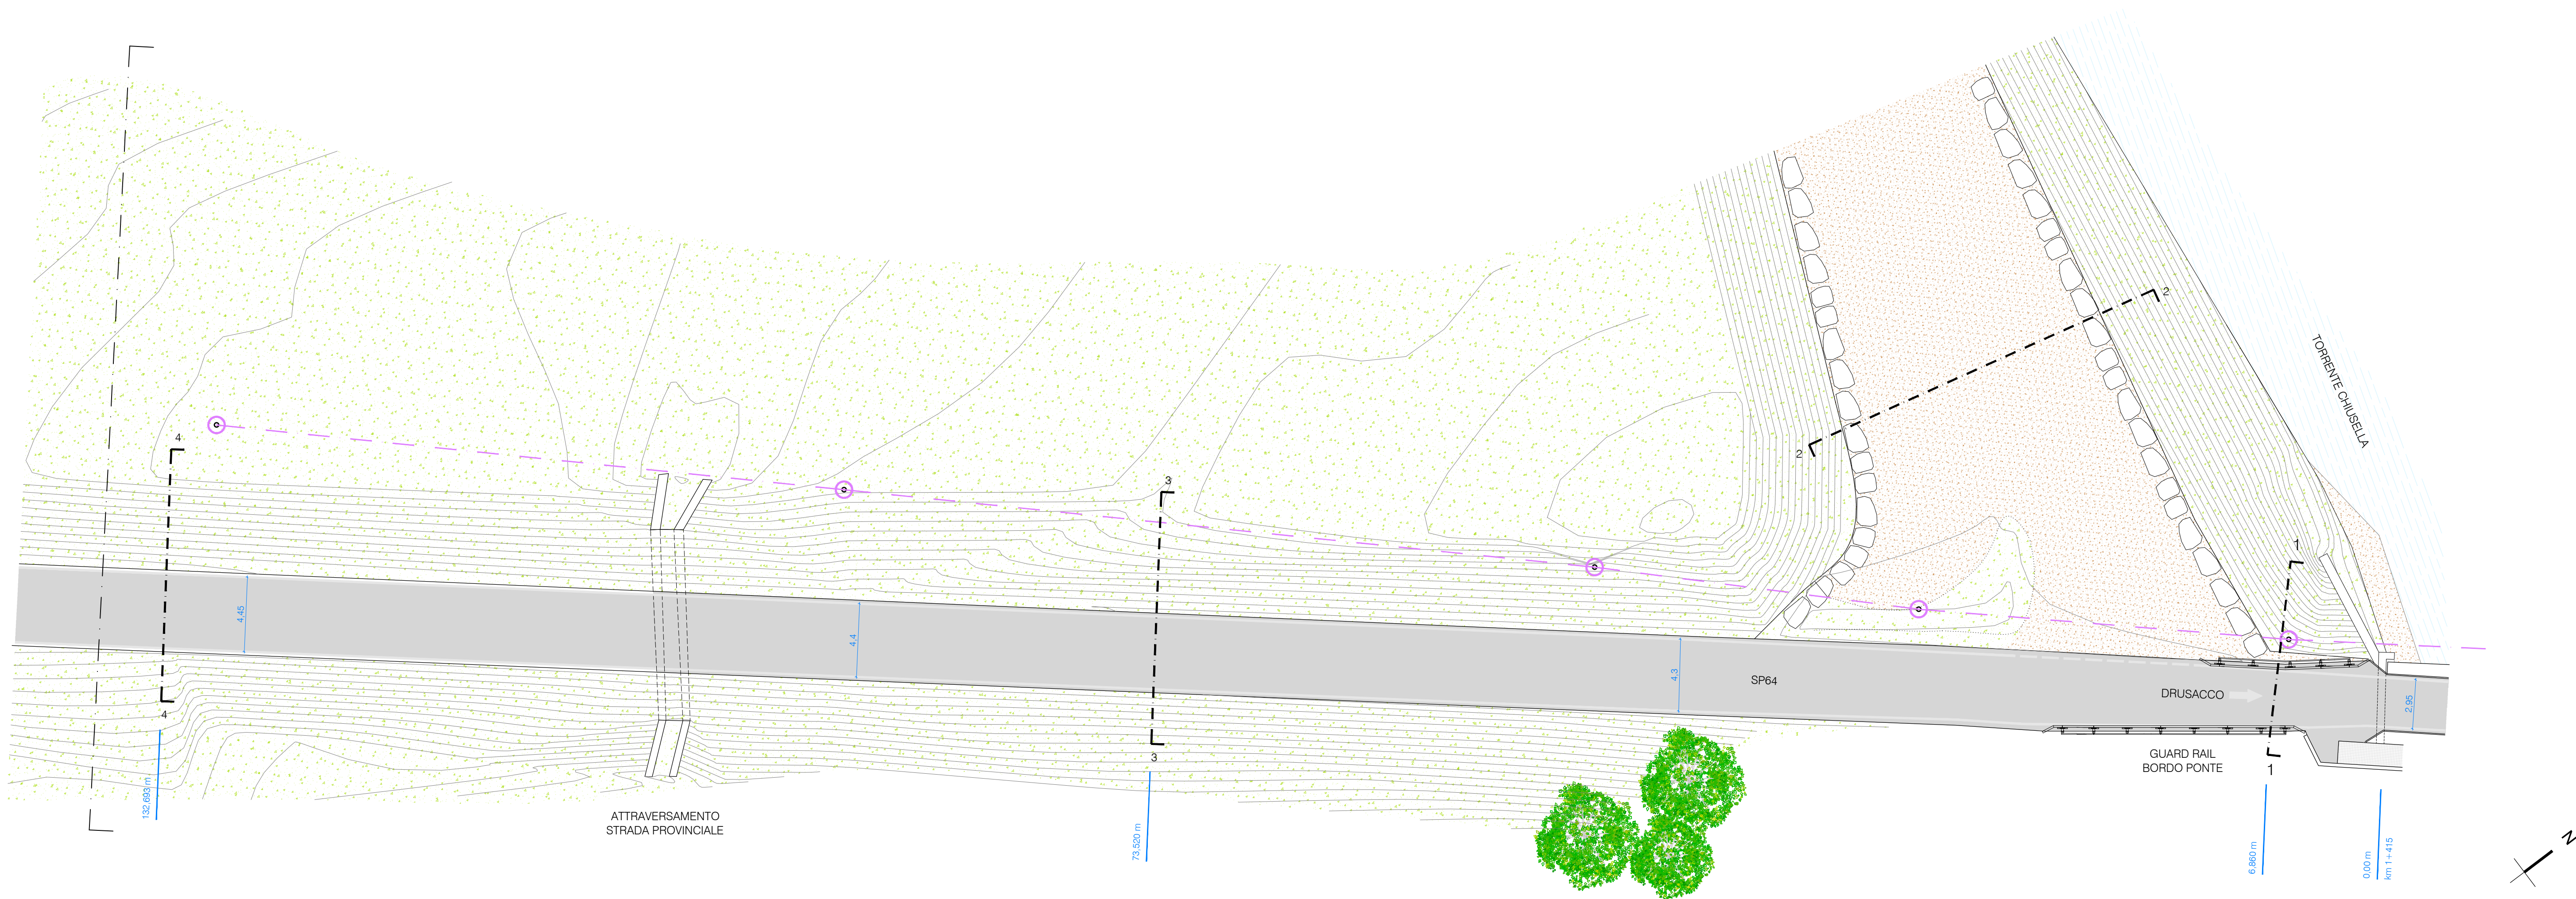


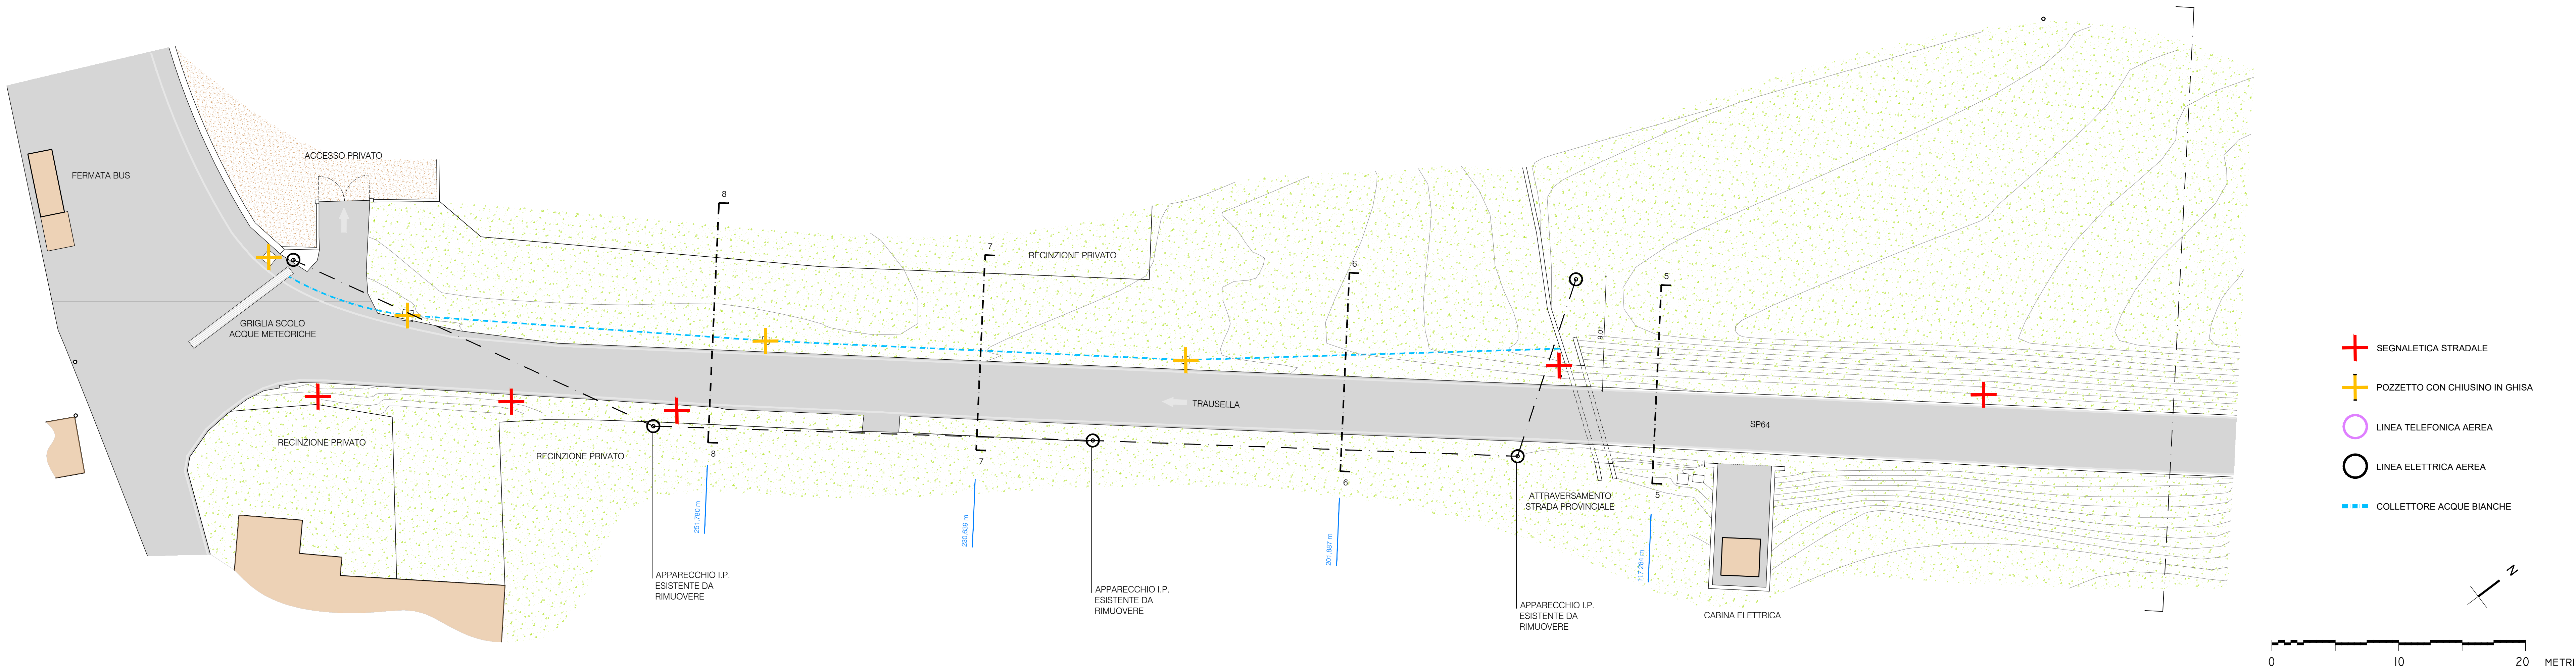

COMUNE DI VALCHIUSA
Città Metropolitana di Torino

Lavori di realizzazione di marciapiede in Loc. Trausella

Interventi per la salvaguardia, la valorizzazione e la promozione del territorio comunale, finanziato dal fondo per la valorizzazione e la promozione delle aree territoriali svantaggiate confinanti con le regioni a statuto speciale - Annualità 2021

PROGETTO ESECUTIVO

PROGETTO ARCHITETTONICO

B1

Stato attuale. Planimetria

Luglio 2025

scala 1:200

PROGETTO:
arch. Danilo Marco
via Conte Francesetti 23, Loranze (TO)
tel: 0125 538354 - 349 5351924
posta elettronica: danilo@danilomarco.it
PEC: danilogiuseppe.marco@archiworldpec.it