
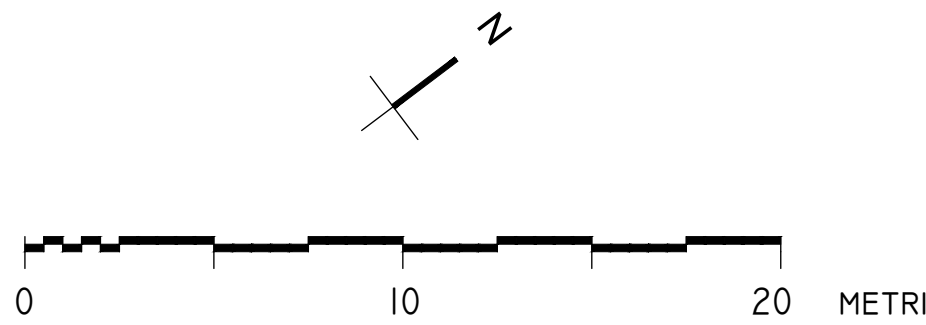
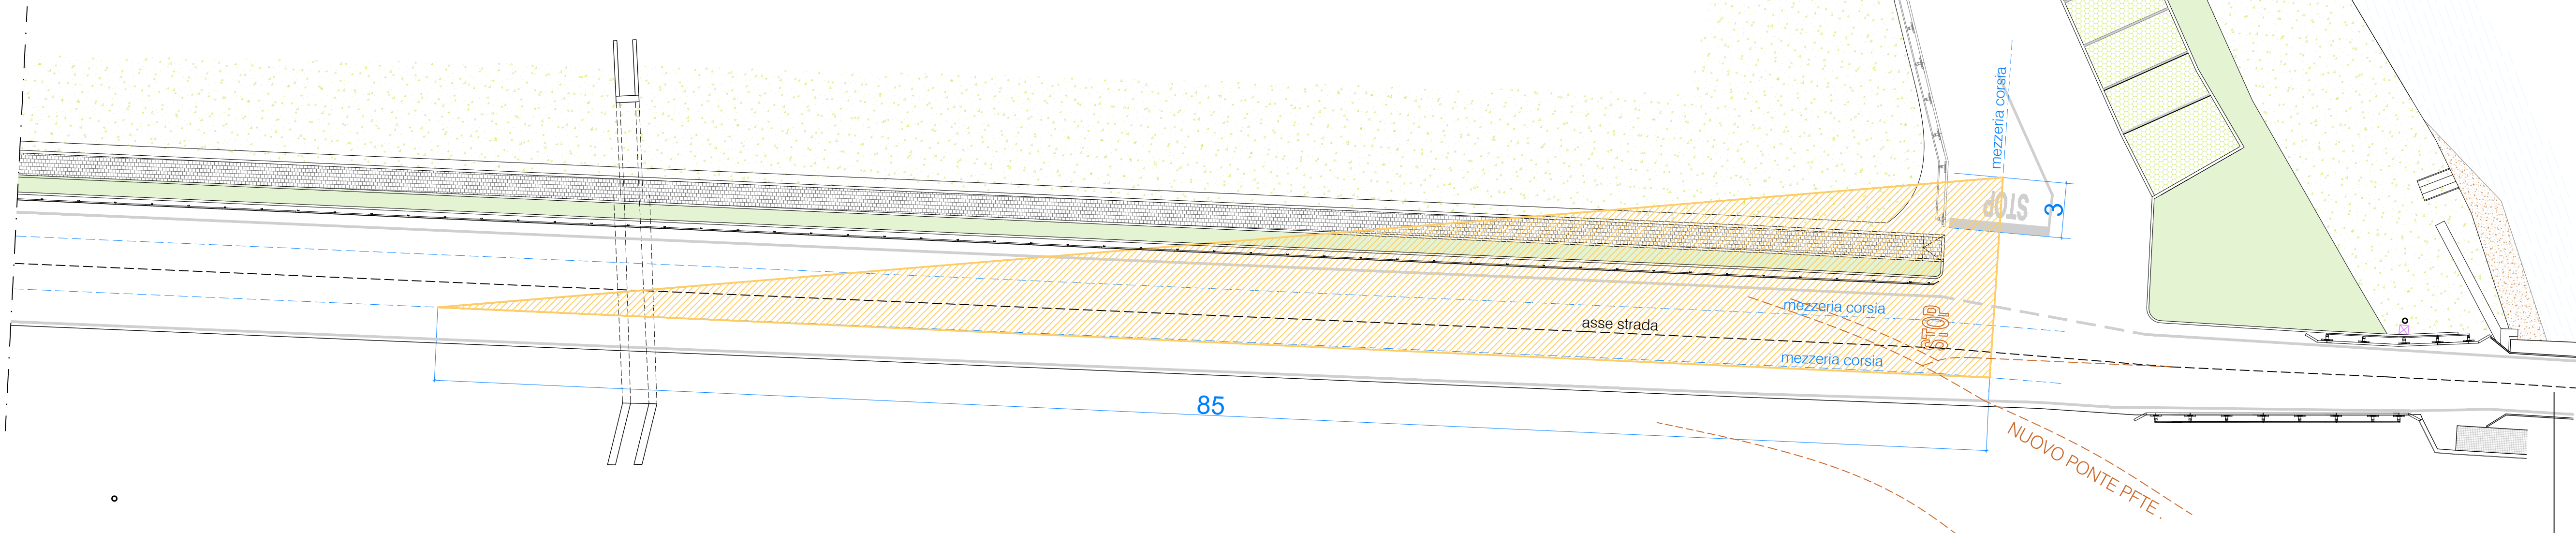


AREA DI RECIPROCA VISUALE LIBERA - D.M. 19.4.2006 “Norme funzionali e geometriche per la costruzione delle intersezioni stradali” - PUNTO 4.1

Infine, nel caso di regolazione con STOP (Fig. 4c) si assume che un veicolo fermo a 3,00 m dalla linea di STOP debba vedere i veicoli della strada principale ad una distanza L' pari a $6v$ [12] in cui v , in m/s, è la velocità di riferimento sulla strada principale; i valori arrotondati di L' sono di seguito riportati.

V (km/h)	30	40	50	60	70	80	90	100
L' (m)	50	70	85	100	120	135	150	165


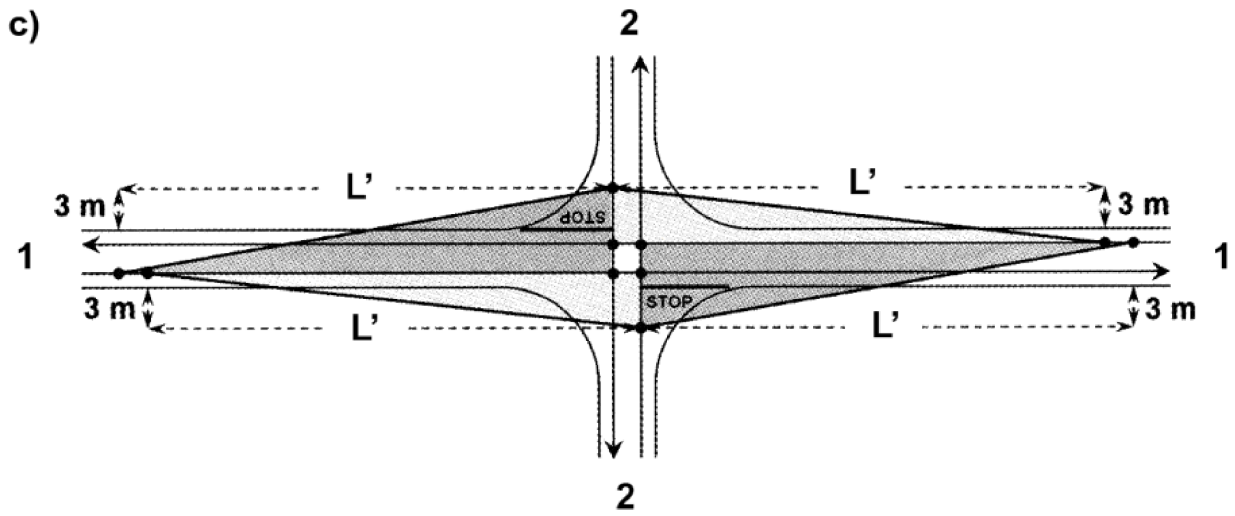


PONTE DESTINATO AL TRAFFICO PEDONALE, IN SEGUITO ALLA COSTRUZIONE DEL NUOVO ATTRAVERSAMENTO SUL TORRENTE CHIUSELLA

AREA DI RECIPROCA VISUALE LIBERA - CODICE STRADALE - ART.18 COMMA 2

Aree di visibilità fuori dei centri abitati

Nel caso di intersezioni stradali a raso, le fasce di rispetto (con esclusione di quelle previste per canali, fossi, etc.), vengono incrementate della cosiddetta area di visibilità: triangolo avente due lati sugli allineamenti delimitanti le fasce di rispetto, la cui lunghezza misurata a partire dal punto di intersezione degli allineamenti stessi sia pari al doppio delle distanze stabilite nel regolamento, e il terzo lato costituito dal segmento congiungente i punti estremi.

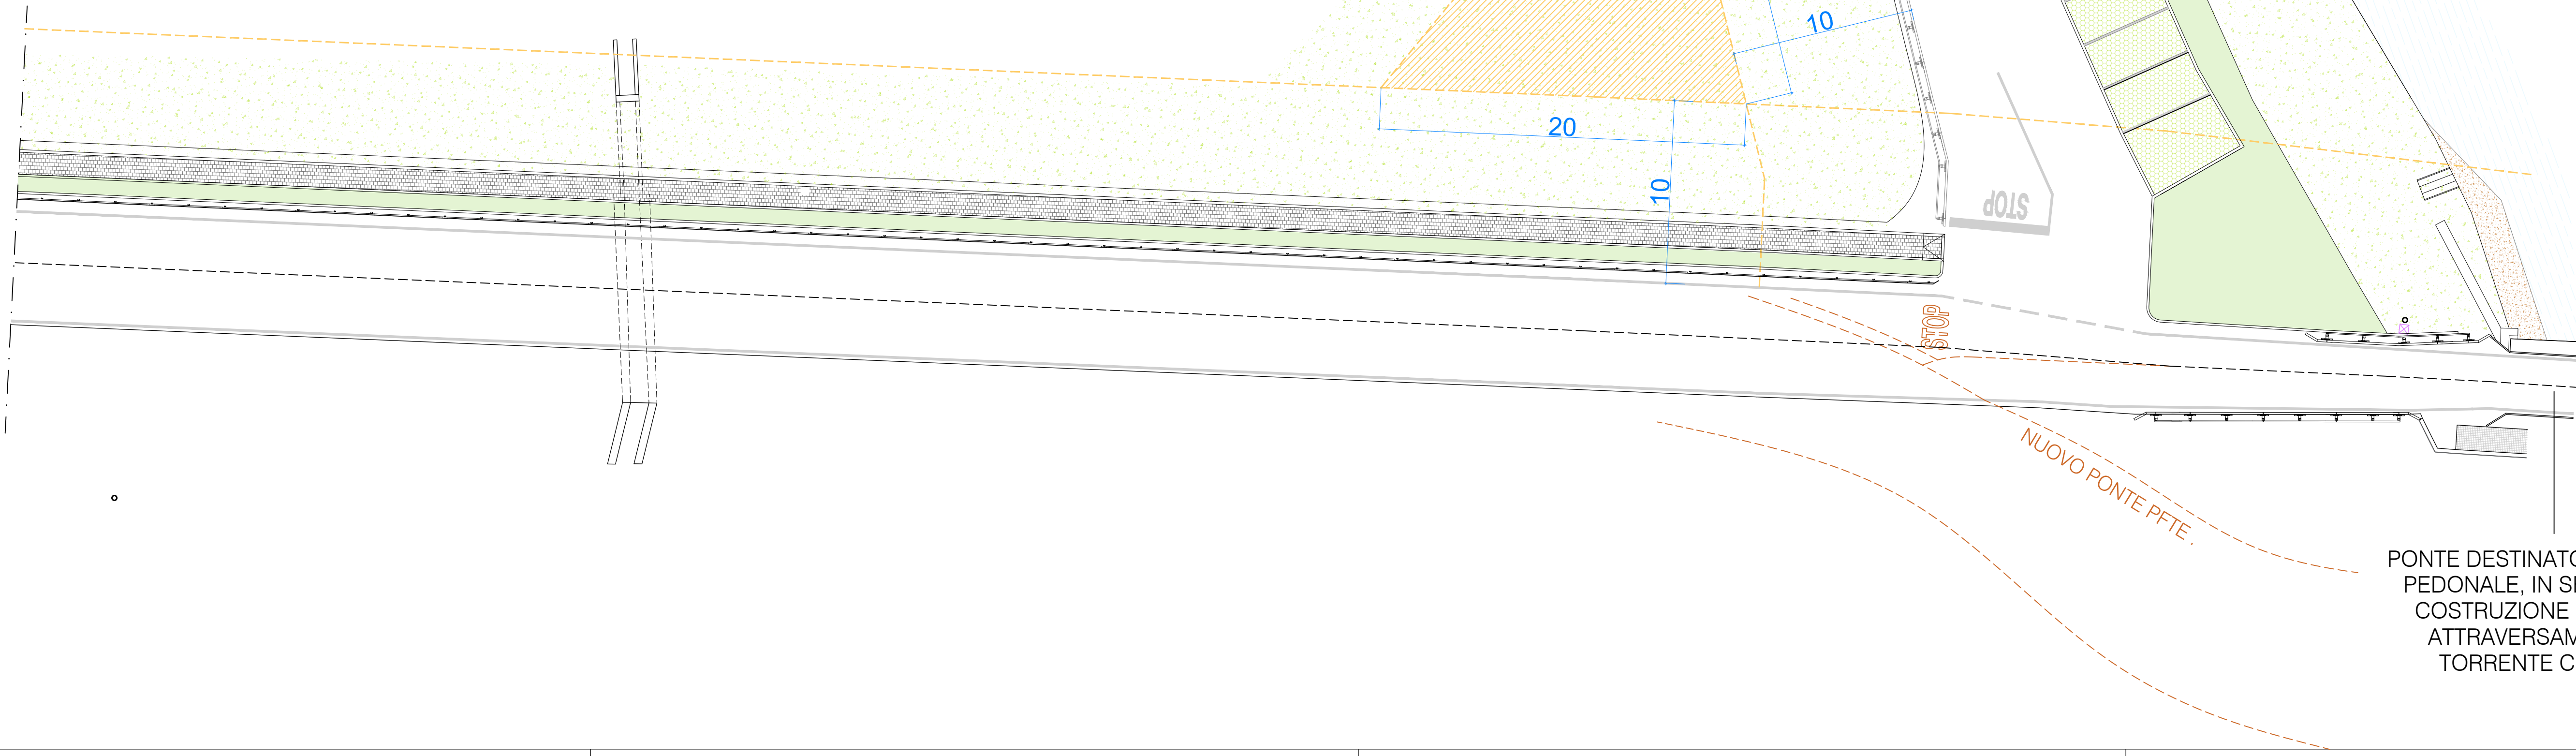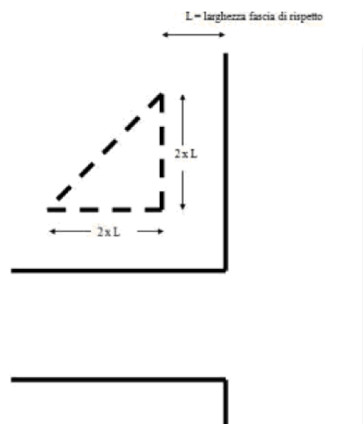

PONTE DESTINATO AL TRAFFICO PEDONALE, IN SEGUITO ALLA COSTRUZIONE DEL NUOVO ATTRAVERSAMENTO SUL TORRENTE CHIUSELLA



COMUNE DI VALCHIUSSA
Città Metropolitana di Torino

Lavori di realizzazione di
marciapiede in Loc. Trausella

Interventi per la salvaguardia, la valorizzazione e la promozione del territorio comunale, finanziato dal fondo per la valorizzazione e la promozione delle aree territoriali svantaggiate confinanti con le regioni a statuto speciale - Annualità 2021

PROGETTO ESECUTIVO

PROGETTO ARCHITETTONICO

B8

Progetto. Verifica visibilità

Luglio 2025 scala 1:200

PROGETTO:
arch. Danilo Marco
via Conte Francesetti 23, Loranze (TO)
tel: 0125 538354 - 349 5351924
posta elettronica: danilo@danilomarco.it
PEC: danilogiuseppe.marco@archiworldpec.it