


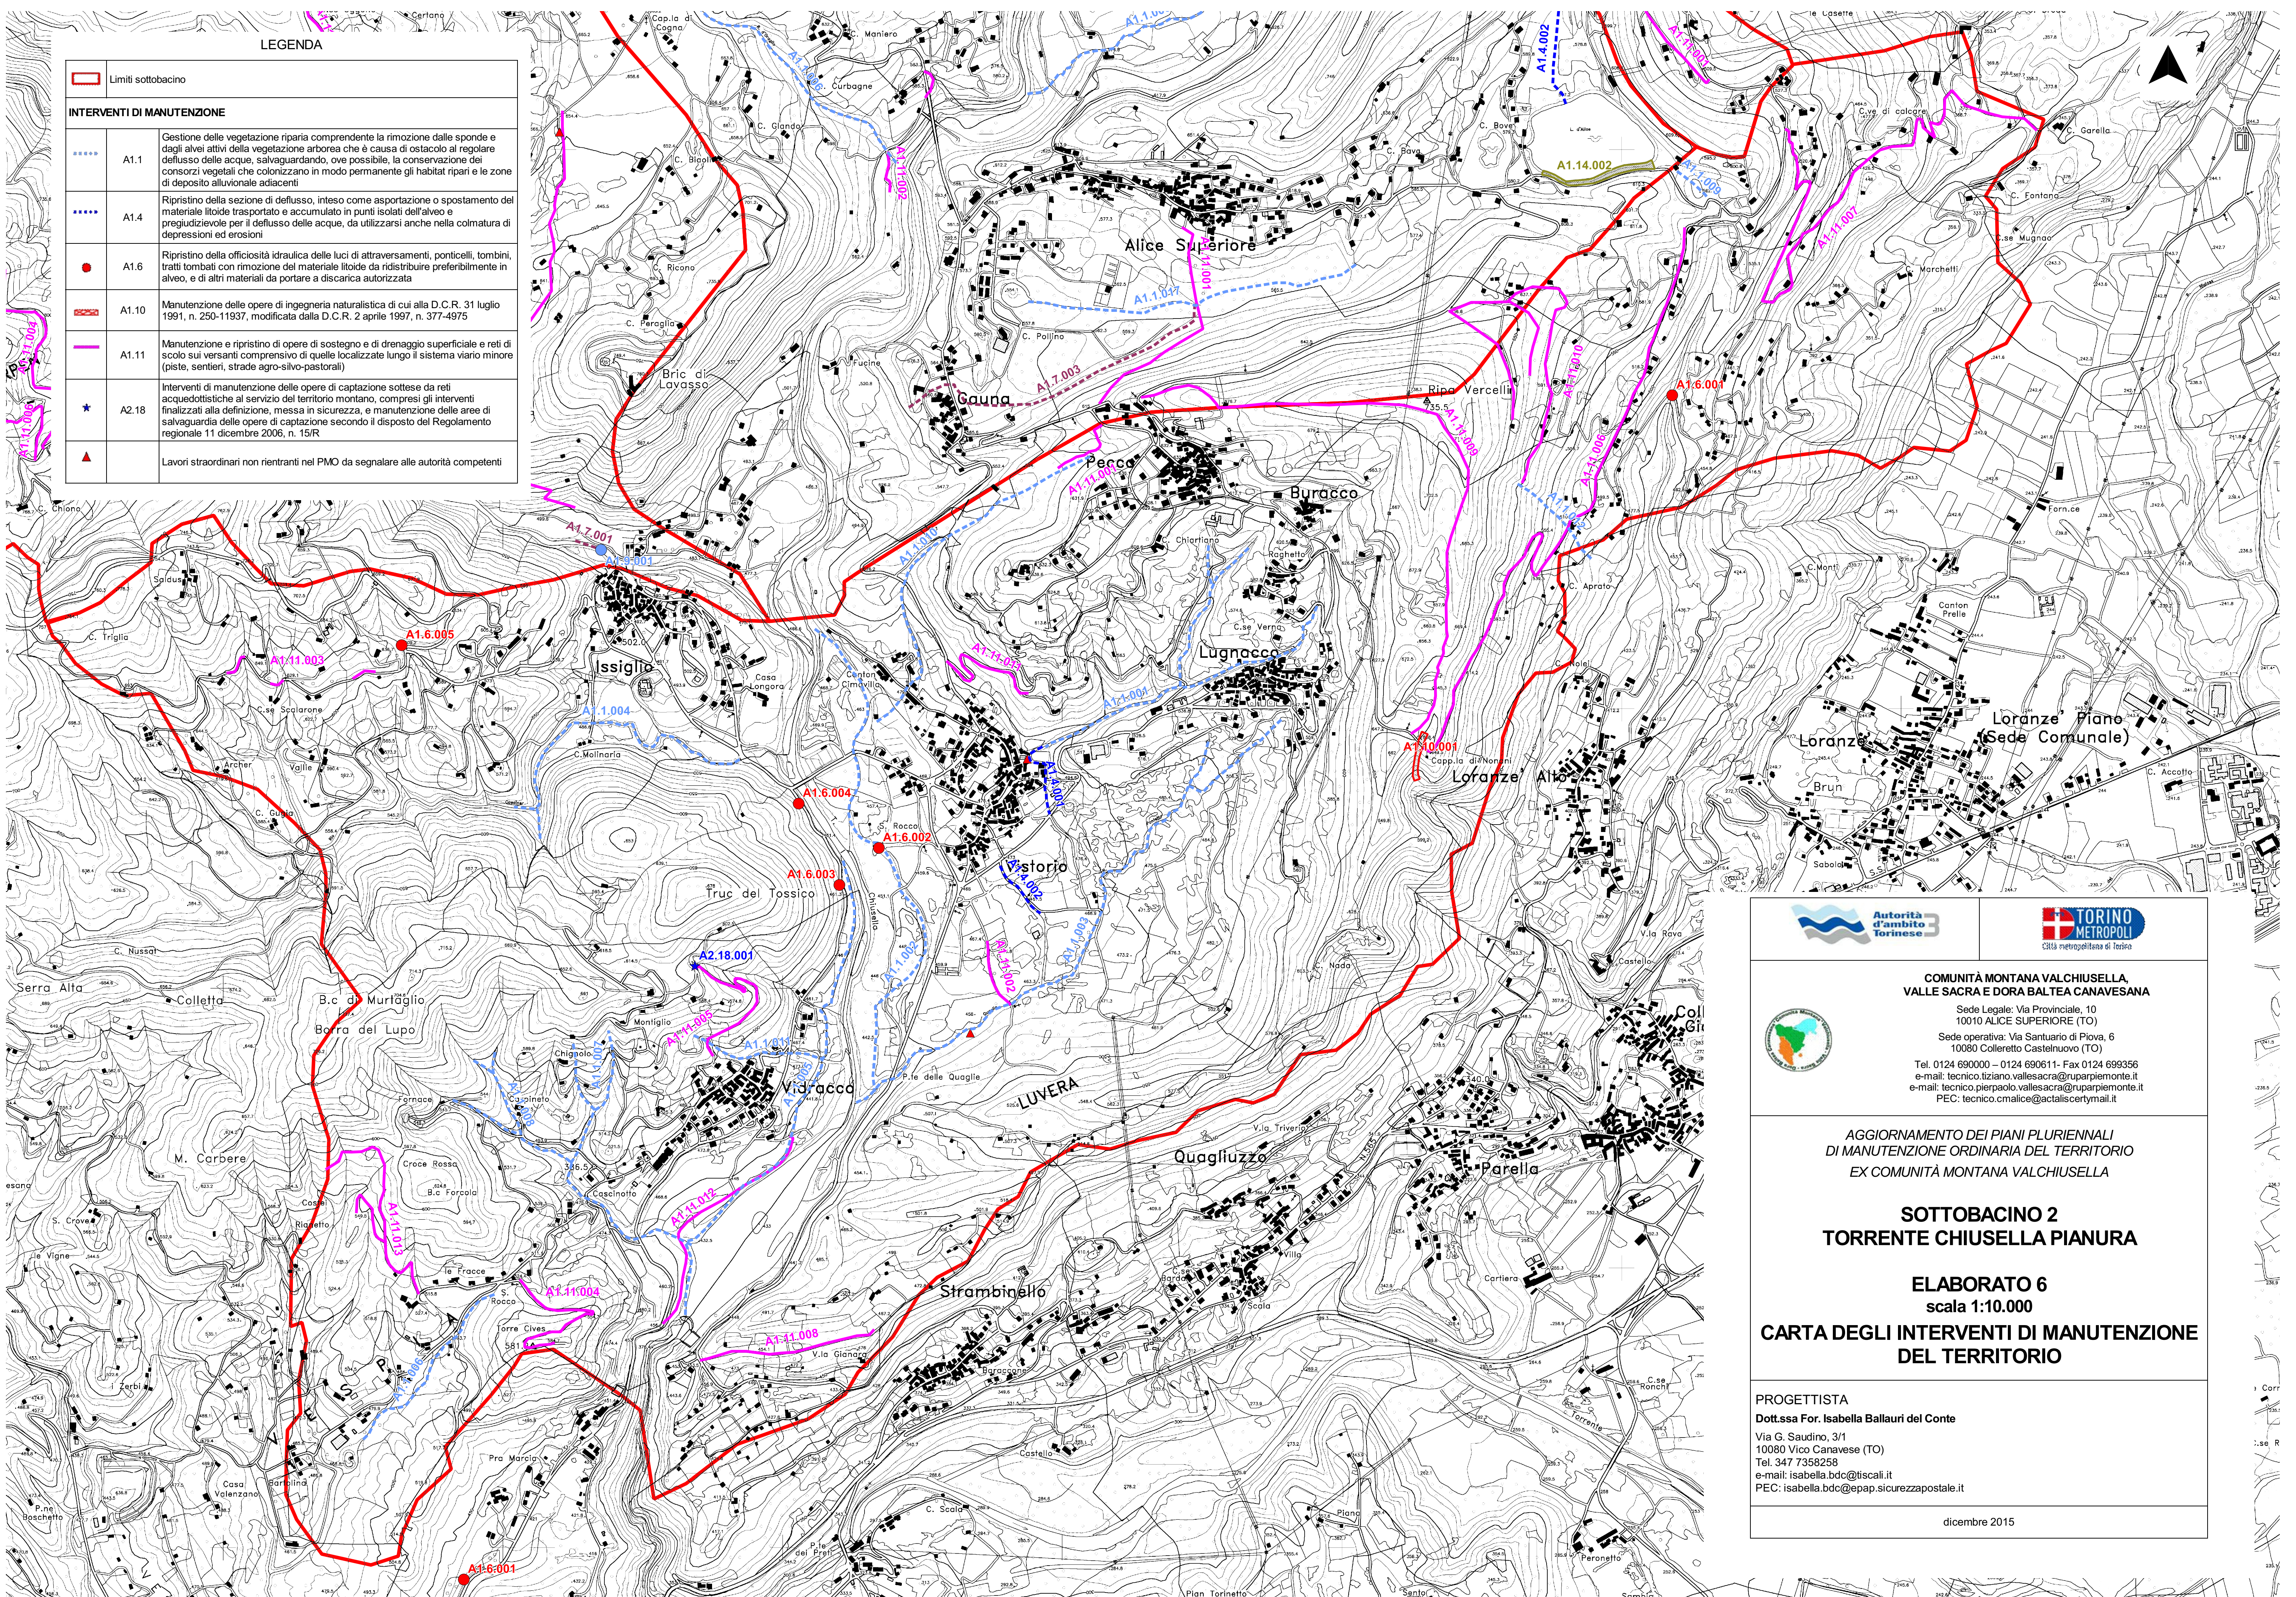

LEGENDA

	Limiti sottobacino	
INTERVENTI DI MANUTENZIONE		
	A1.1	Gestione delle vegetazione riparia comprendente la rimozione dalle sponde e dagli alvei attivi della vegetazione arborea che è causa di ostacolo al regolare deflusso delle acque, salvaguardando, ove possibile, la conservazione dei consorzi vegetali che colonizzano in modo permanente gli habitat ripari e le zone di deposito alluvionale adiacenti
	A1.4	Ripristino della sezione di deflusso, inteso come asportazione o spostamento del materiale litode trasportato e accumulato in punti isolati dell'alveo e pregiudizievole per il deflusso delle acque, da utilizzarsi anche nella colmataura di depressioni ed erosioni
	A1.6	Ripristino della officiosità idraulica delle luci di attraversamenti, ponticelli, tombini, tratti tombati con rimozione del materiale litode da ridistribuire preferibilmente in alveo, e di altri materiali da portare a discarica autorizzata
	A1.10	Manutenzione delle opere di ingegneria naturalistica di cui alla D.C.R. 31 luglio 1991, n. 250-11937, modificata dalla D.C.R. 2 aprile 1997, n. 377-4975
	A1.11	Manutenzione e ripristino di opere di sostegno e di drenaggio superficiale e reti di scolo sui versanti comprensivo di quelle localizzate lungo il sistema viario minore (piste, sentieri, strade agro-silvo-pastorali)
	A2.18	Interventi di manutenzione delle opere di captazione sottese da reti acquedottistiche al servizio del territorio montano, compresi gli interventi finalizzati alla definizione, messa in sicurezza, e manutenzione delle aree di salvaguardia delle opere di captazione secondo il disposto del Regolamento regionale 11 dicembre 2006, n. 15/R
		Lavori straordinari non rientranti nel PMO da segnalare alle autorità competenti



**COMUNITÀ MONTANA VALCHIESELLA,
VALLE SACRA E DORA BALTEA CANAVESANA**

Sede Legale: Via Provinciale, 10
10010 ALICE SUPERIORE (TO)

Sede operativa: Via Santuario di Piova, 6
10080 Colleretto Castelnuovo (TO)

Tel. 0124 690000 – 0124 690611- Fax 0124 699356
e-mail: tecnico.liziano.vallesacra@ruparpiemonte.it
e-mail: tecnico.pierpaolo.vallesacra@ruparpiemonte.it
PEC: tecnico.cmalice@actaliscertymail.it

AGGIORNAMENTO DEI PIANI PLURIENNALI
DI MANUTENZIONE ORDINARIA DEL TERRITORIO
EX COMUNITÀ MONTANA VALCHIESELLA

**SOTTOBACINO 2
TORRENTE CHIESELLA PIANURA**

**ELABORATO 6
scala 1:10.000**

**CARTA DEGLI INTERVENTI DI MANUTENZIONE
DEL TERRITORIO**

PROGETTISTA
Dott.ssa For. Isabella Ballauri del Conte

Via G. Saudino, 3/1
10080 Vico Canavese (TO)
Tel. 347 7358258
e-mail: isabella.bdc@tiscali.it
PEC: isabella.bdc@epap.sicurezza postale.it

dicembre 2015