

Comune Val di Chy

Città Metropolitana di Torino

PROGETTO ESECUTIVO

MANUTENZIONE STRAORDINARIA COPERTURA PALAZZO COMUNALE

Oggetto:

PROGETTO ESECUTIVO PER I LAVORI DI
"MANUTENZIONE STRAORDINARIA
COPERTURA PALAZZO MUNICIPALE"

Ubicazione:

PIAZZA ADRIANO OLIVETTI n.1

Parte d'opera:

RELAZIONI

Committente:

COMUNE VAL DI CHY

Tavola:

CV_E14

PLANIMETRIA DI CANTIERE

Scale:

progettisti:

GIANINO Franco Camillo

INGEGNERE

MENALDINO Claudio

ARCHITETTO

Via Monte Stella 2/E

10015 IVREA (TO)

E-mail: fogianino@gmail.com

PEC: francocamillo.gianino@ingpec.eu

E-mail: arch.claudiomenaldino@gmail.com


PEC: c.menaldino@architettitorinopec.it



Data: 12/09/2025 Revisione: _____

Aggiornamento: _____

Protocollo: _____

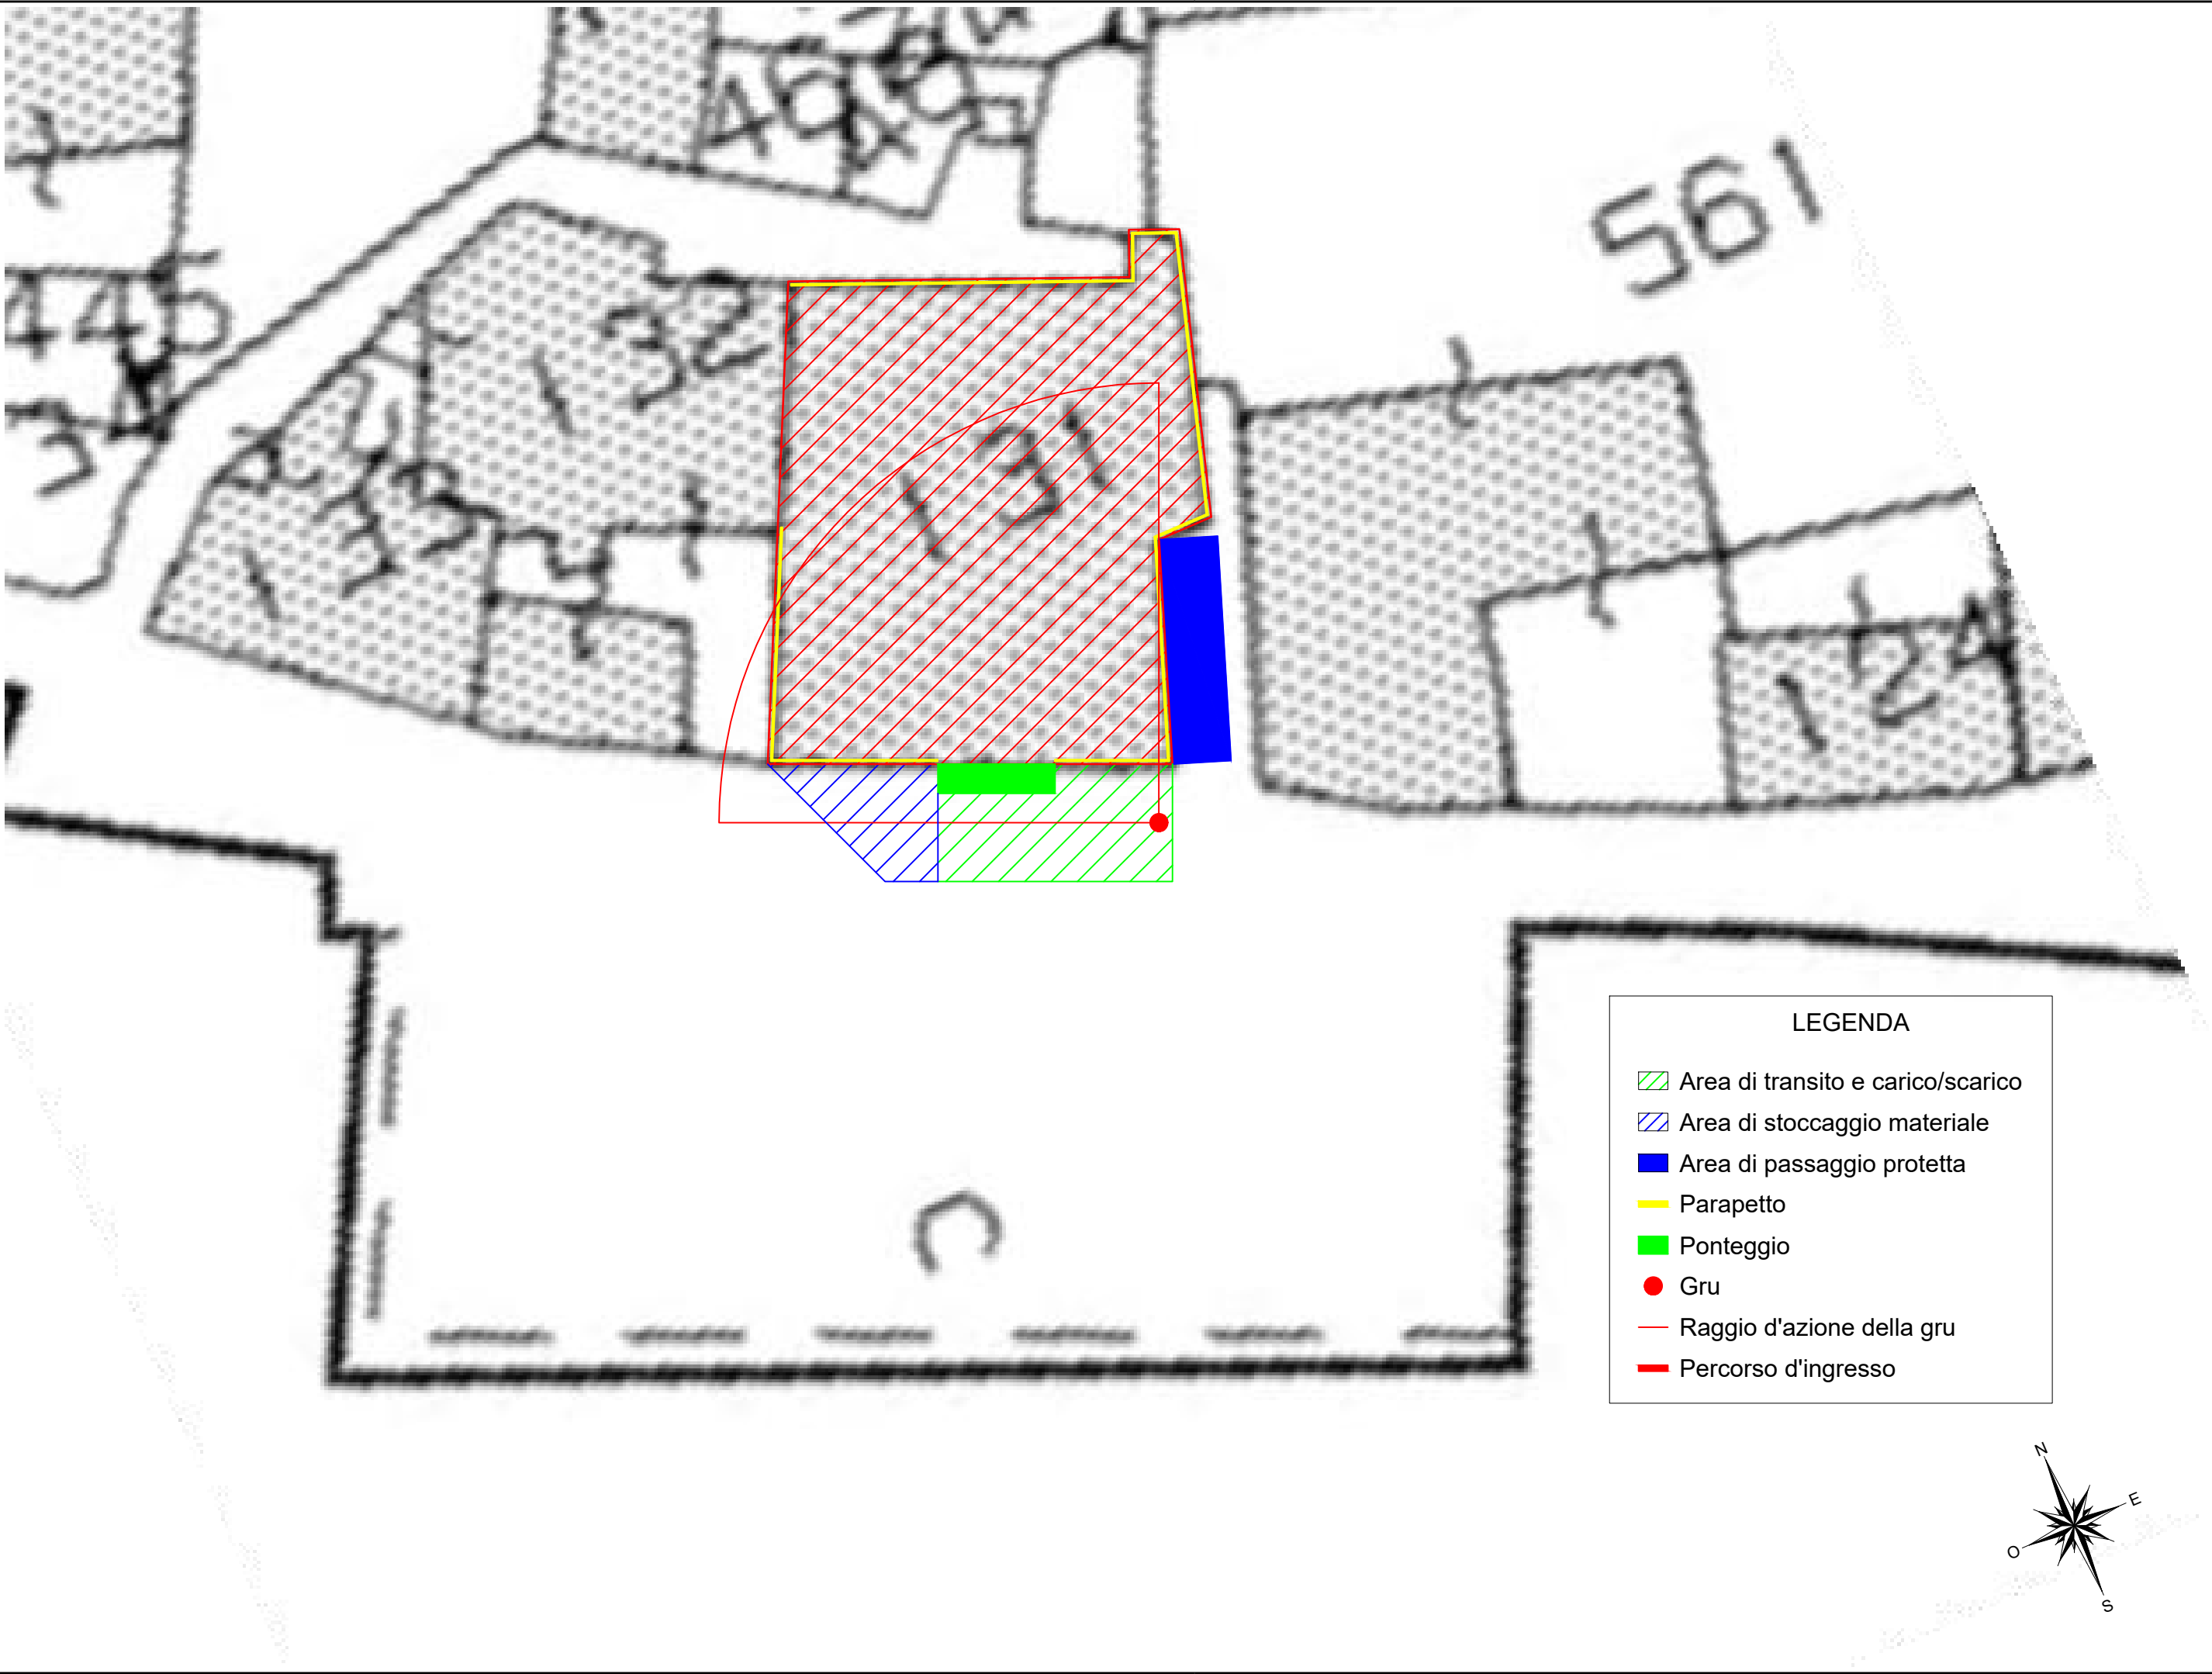

LEGENDA

- Area di transito e carico/scarico
- Area di stoccaggio materiale
- Area di passaggio protetta
- Parapetto
- Ponteggio
- Gru
- Raggio d'azione della gru
- Percorso d'ingresso

Committente:	BOZZA AREA CANTIERE	
	Tav. U	settembre 2025
STUDIO TECNICO GIANINO		
Ing. Franco Camillo Gianino 3207707893 info@studioingegneriagianino.it Via Monte Stella 2/E, IVREA (TO)		
COMUNE VAL DI CHY Piazza A. Olivetti n. 1, VAL DI CHY (TO)		