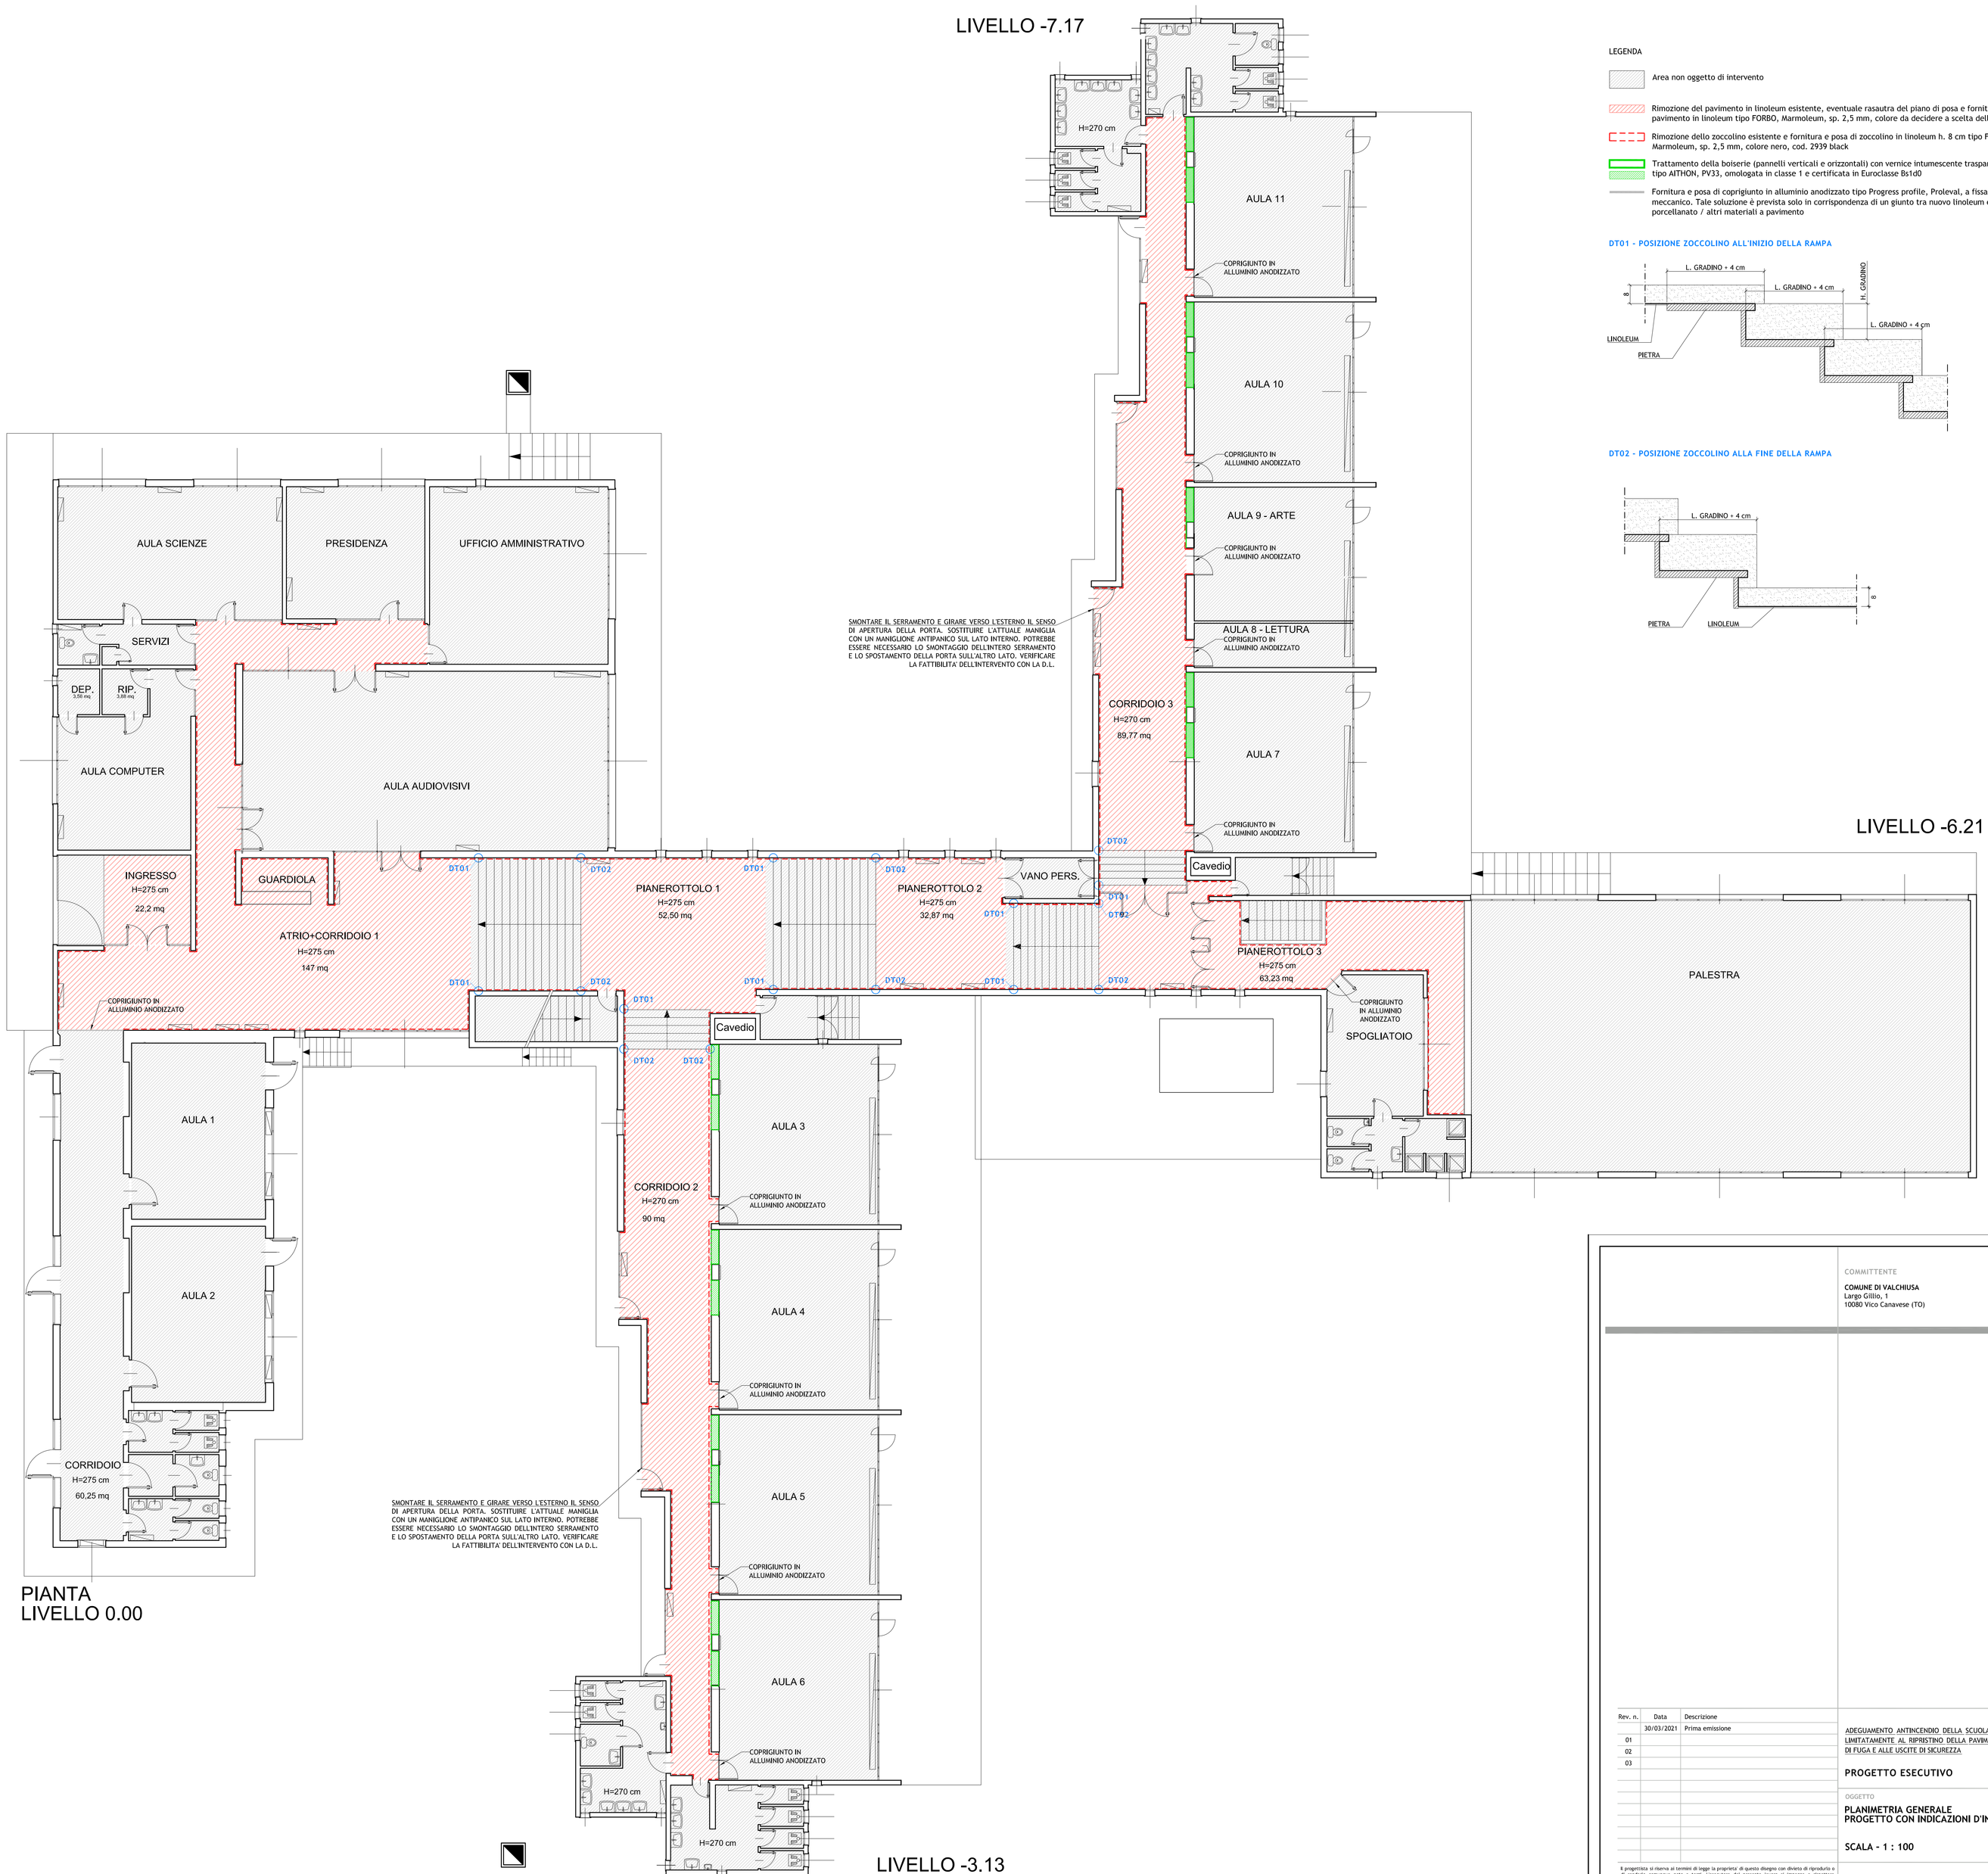

LEGENDA

- Area non oggetto di intervento
- Rimozione del pavimento in linoleum esistente, eventuale rasautra del piano di posa e fornitura e posa di pavimento in linoleum tipo FORBO, Marmoleum, sp. 2,5 mm, colore da decidere a scelta della committenza
- Rimozione dello zoccolino esistente e fornitura e posa di zoccolino in linoleum h. 8 cm tipo Forbo, Marmoleum, sp. 2,5 mm, colore nero, cod. 2939 black
- Trattamento della boiserie (pannelli verticali e orizzontali) con vernice intumescente trasparente tipo AITHON, PV33, omologata in classe 1 e certificata in Euroclasse Bs1d0
- Fornitura e posa di coprigiunto in alluminio anodizzato tipo Progress profile, Proleval, a fissaggio meccanico. Tale soluzione è prevista solo in corrispondenza di un giunto tra nuovo linoleum e grés porcellanato / altri materiali a pavimento

DT01 - POSIZIONE ZOCCOLINO ALL'INIZIO DELLA RAMPA

DT02 - POSIZIONE ZOCCOLINO ALLA FINE DELLA RAMPA

COMMITTENTE

COMUNE DI VALCHIUSA
Largo Gillio, 1
10080 Vico Canavese (TO)

Rev. n.	Data	Descrizione
	30/03/2021	Prima emissione
01		
02		
03		

ADEGUAMENTO ANTINCENDIO DELLA SCUOLA MEDIA DI VICO C.SE LIMITATAMENTE AL RIPRISTINO DELLA PAVIMENTAZIONE DELLE VIE DI FUGA E ALLE USCITE DI SICUREZZA

PROGETTO ESECUTIVO

OGGETTO

PLANIMETRIA GENERALE
PROGETTO CON INDICAZIONI D'INTERVENTO

SCALA - 1 : 100

Il progettista si riserva ai termini di legge la proprietà di questo disegno con divieto di riprodurlo o di renderlo comunque noto a terzi. L'esecutore del presente lavoro si impegna a rispettare l'esclusiva. E' vietato asportare il timbro da questo disegno. Tutte le misure si considerano al finito e devono essere controllate dall'esecutore dei lavori sul cantiere. Ogni modifica sostanziale rispetto al presente disegno deve essere approvata dal progettista.

ELABORATO N°.

A01