


A photograph of a small waterfall cascading over rocks in a wooded area. A concrete bridge is visible in the background, and a large, mossy rock formation is on the right side of the stream.

A photograph showing a tree trunk with a metal bucket tied to it using a wire. The bucket is partially obscured by branches and leaves. The image is framed by a red border.

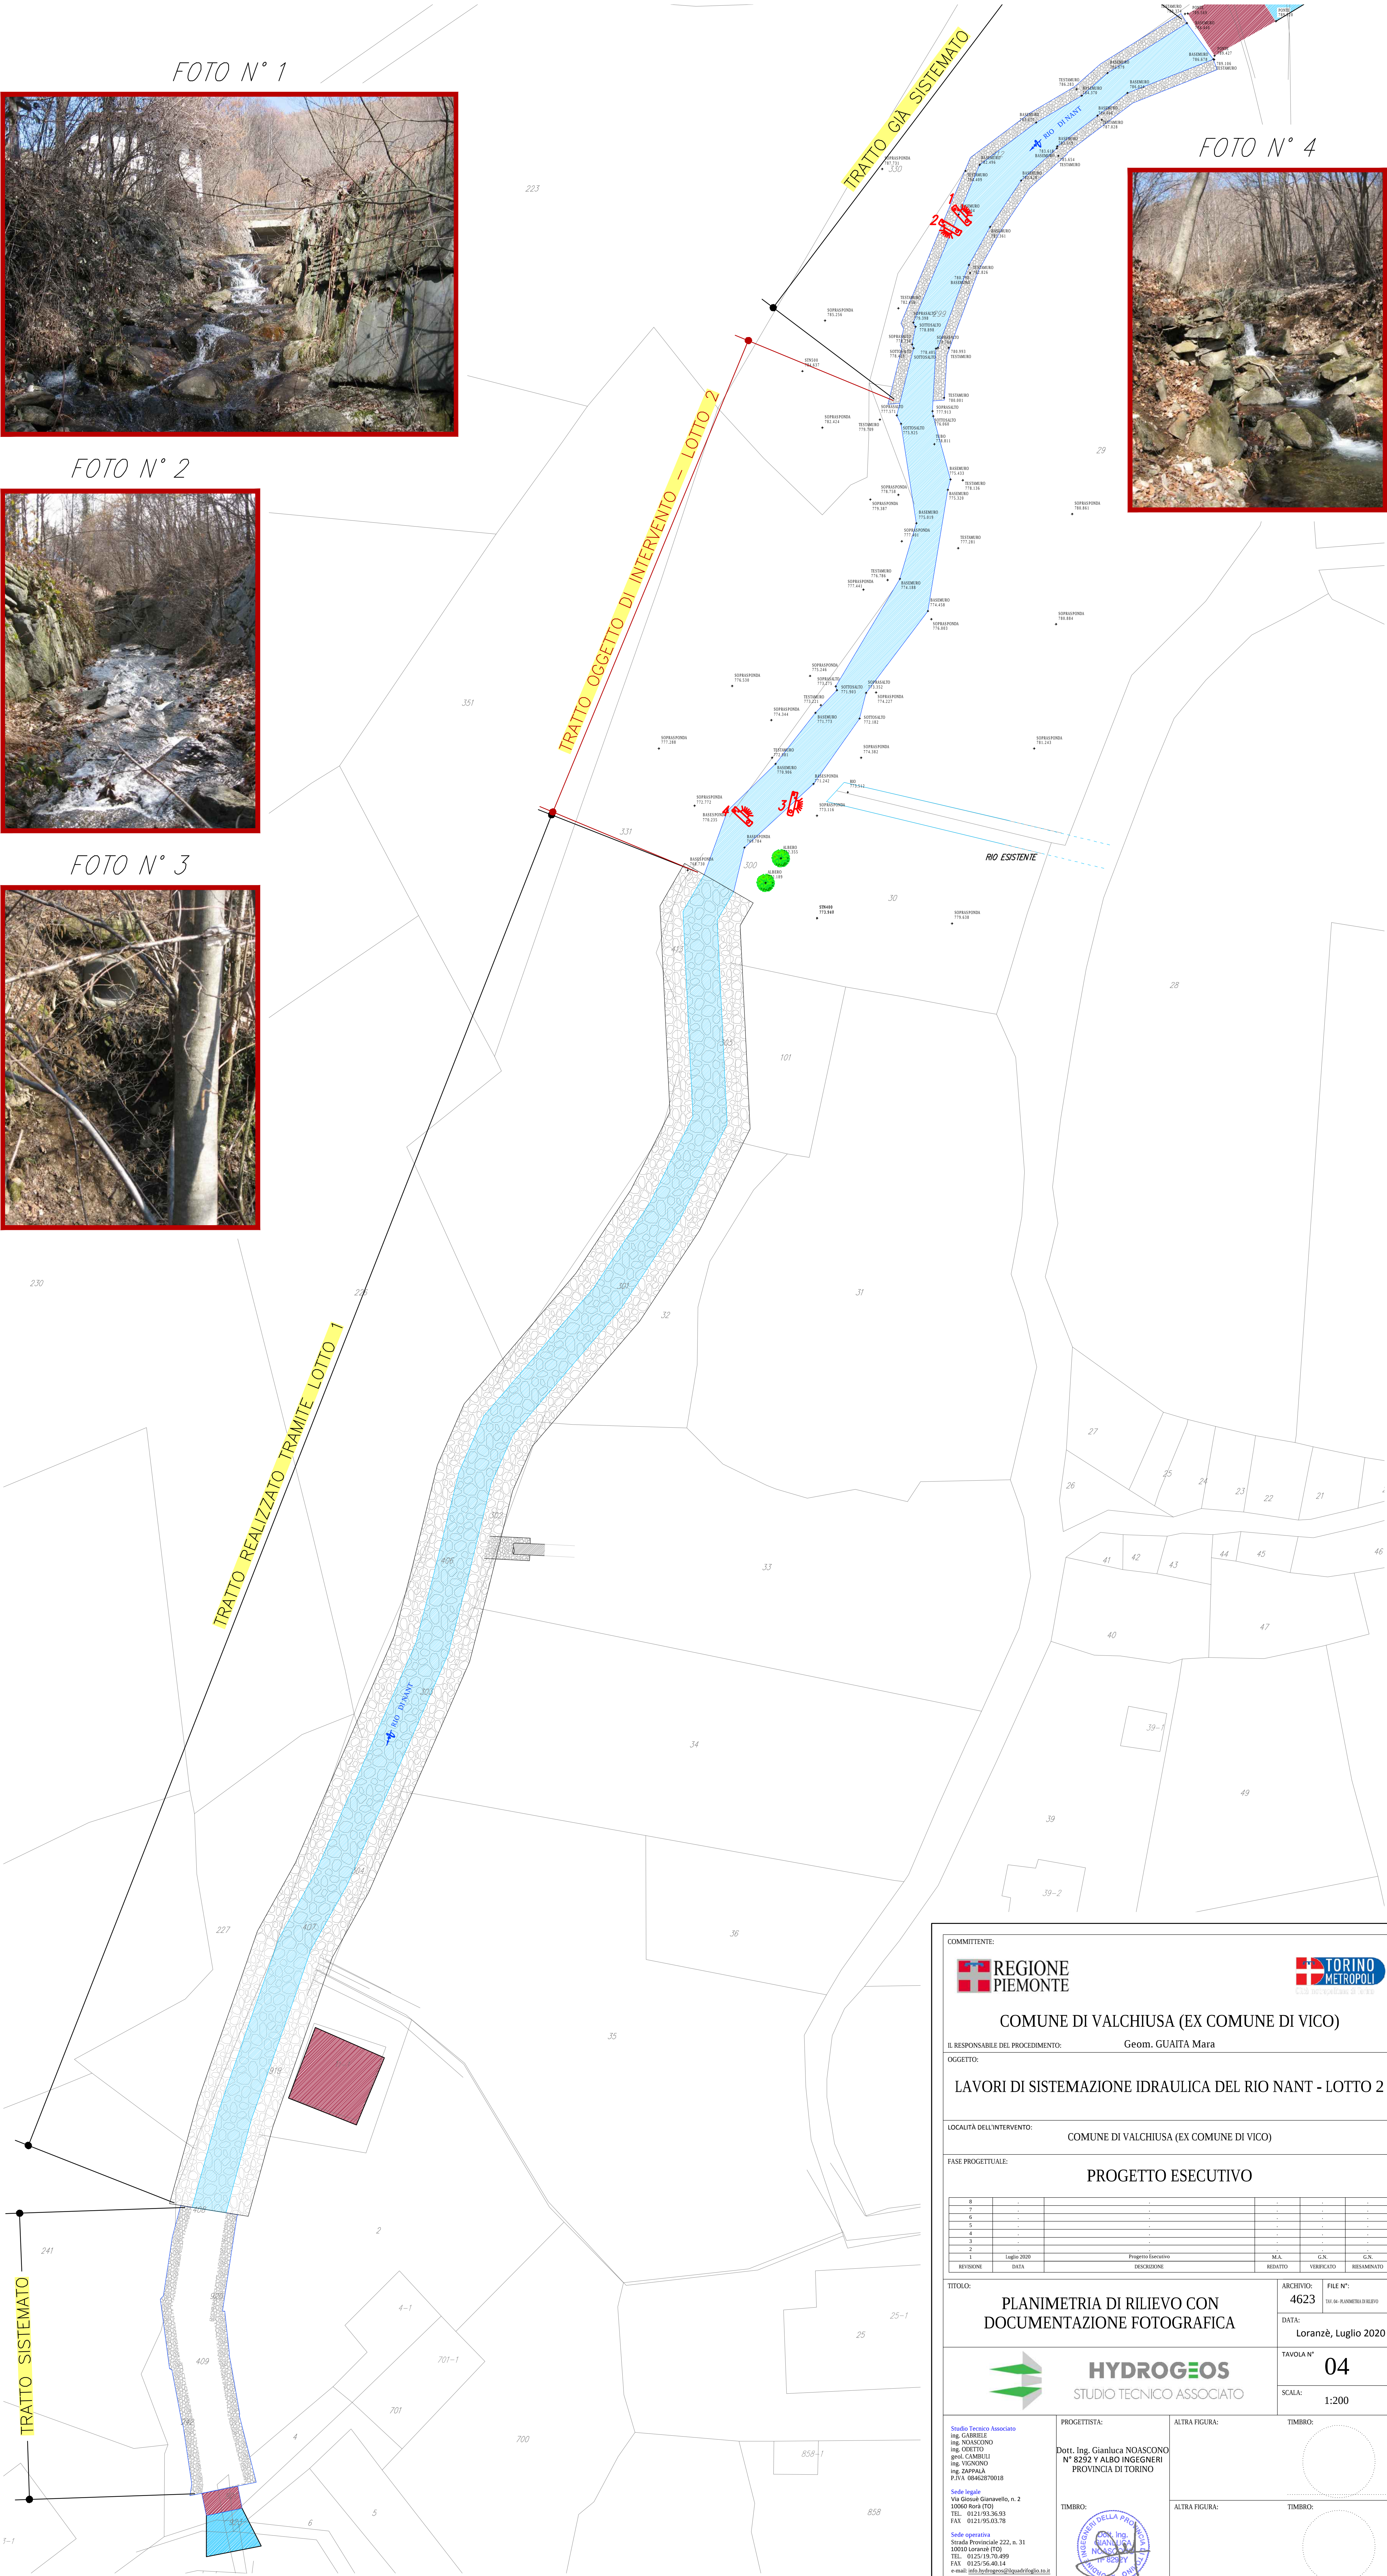

COMMITTENTE:	
 REGIONE PIEMONTE	
COMUNE DI VALCHIUSA (EX COMUNE DI VICO)	
IL RESPONSABILE DEL PROCEDIMENTO: Geom. GUAITA Mara	
OGGETTO:	
LAVORI DI SISTEMAZIONE IDRAULICA DEL RIO NANT - LOTTO 2	
LOCALITÀ DELL'INTERVENTO:	
COMUNE DI VALCHIUSA (EX COMUNE DI VICO)	
FASE PROGETTUALE:	
PROGETTO ESECUTIVO	
<table border="1" style="width: 100%; border-collapse: collapse; font-size: small;"> <tr><td>8</td><td>-</td><td>-</td><td>-</td><td>-</td><td>-</td><td>-</td><td>-</td><td>-</td><td>-</td></tr> <tr><td>7</td><td>-</td><td>-</td><td>-</td><td>-</td><td>-</td><td>-</td><td>-</td><td>-</td><td>-</td></tr> <tr><td>6</td><td>-</td><td>-</td><td>-</td><td>-</td><td>-</td><td>-</td><td>-</td><td>-</td><td>-</td></tr> <tr><td>5</td><td>-</td><td>-</td><td>-</td><td>-</td><td>-</td><td>-</td><td>-</td><td>-</td><td>-</td></tr> <tr><td>4</td><td>-</td><td>-</td><td>-</td><td>-</td><td>-</td><td>-</td><td>-</td><td>-</td><td>-</td></tr> <tr><td>3</td><td>-</td><td>-</td><td>-</td><td>-</td><td>-</td><td>-</td><td>-</td><td>-</td><td>-</td></tr> <tr><td>2</td><td>-</td><td>-</td><td>-</td><td>-</td><td>-</td><td>-</td><td>-</td><td>-</td><td>-</td></tr> <tr> <td>1</td> <td>Luglio 2020</td> <td>Progetto Esecutivo</td> <td>M.A.</td> <td>G.N.</td> <td>G.N.</td> <td colspan="4"></td> </tr> <tr> <td>REVISIONE</td> <td>DATA</td> <td>DESCRIZIONE</td> <td>REDATTO</td> <td>VERIFICATO</td> <td>RISAMBINATO</td> <td colspan="4"></td> </tr> </table>		8	-	-	-	-	-	-	-	-	-	7	-	-	-	-	-	-	-	-	-	6	-	-	-	-	-	-	-	-	-	5	-	-	-	-	-	-	-	-	-	4	-	-	-	-	-	-	-	-	-	3	-	-	-	-	-	-	-	-	-	2	-	-	-	-	-	-	-	-	-	1	Luglio 2020	Progetto Esecutivo	M.A.	G.N.	G.N.					REVISIONE	DATA	DESCRIZIONE	REDATTO	VERIFICATO	RISAMBINATO				
8	-	-	-	-	-	-	-	-	-	
7	-	-	-	-	-	-	-	-	-	
6	-	-	-	-	-	-	-	-	-	
5	-	-	-	-	-	-	-	-	-	
4	-	-	-	-	-	-	-	-	-	
3	-	-	-	-	-	-	-	-	-	
2	-	-	-	-	-	-	-	-	-	
1	Luglio 2020	Progetto Esecutivo	M.A.	G.N.	G.N.	
REVISIONE	DATA	DESCRIZIONE	REDATTO	VERIFICATO	RISAMBINATO	
TITOLO: PLANIMETRIA DI RILIEVO CON DOCUMENTAZIONE FOTOGRAFICA	<table border="1" style="width: 100%; border-collapse: collapse; font-size: x-small;"> <tr> <td style="padding: 5px;">ARCHIVIO: 4623</td> <td style="padding: 5px;">FILE N°: TV 04_RANIERIA DI RILIEVO</td> </tr> <tr> <td colspan="2" style="padding: 5px;">DATA: Loranzè, Luglio 2020</td> </tr> <tr> <td colspan="2" style="padding: 5px;">TAVOLA N° 04 </td> </tr> <tr> <td colspan="2" style="padding: 5px;">SCALA: 1:200</td> </tr> </table>	ARCHIVIO: 4623	FILE N°: TV 04_RANIERIA DI RILIEVO	DATA: Loranzè, Luglio 2020		TAVOLA N° 04		SCALA: 1:200	
ARCHIVIO: 4623	FILE N°: TV 04_RANIERIA DI RILIEVO	
DATA: Loranzè, Luglio 2020	
TAVOLA N° 04	
SCALA: 1:200	
 HYDROGEOS STUDIO TECNICO ASSOCIATO	<table border="1" style="width: 100%; border-collapse: collapse;"> <tr> <td style="width: 50%; padding: 5px; vertical-align: top;"> PROGETTISTA: Dott. Ing. Gianluca NOASCONO N° 8292 Y ALBO INGEGNERI PROVINCIA DI TORINO </td> <td style="width: 50%; padding: 5px; vertical-align: top;"> ALTRA FIGURA: TIMBRO: </td> </tr> <tr> <td style="padding: 5px; vertical-align: top;"> TIMBRO:  </td> <td style="padding: 5px; vertical-align: top;"> ALTRA FIGURA: TIMBRO: </td> </tr> </table>	PROGETTISTA: Dott. Ing. Gianluca NOASCONO N° 8292 Y ALBO INGEGNERI PROVINCIA DI TORINO	ALTRA FIGURA: TIMBRO:	TIMBRO: 	ALTRA FIGURA: TIMBRO:	
PROGETTISTA: Dott. Ing. Gianluca NOASCONO N° 8292 Y ALBO INGEGNERI PROVINCIA DI TORINO	ALTRA FIGURA: TIMBRO:	
TIMBRO: 	ALTRA FIGURA: TIMBRO:	
Studio Tecnico Associato ing. GARBIRELLI ing. NOASCONO ing. ORDETTO ing. CAMERLETTI ing. VICENONO ing. ZAPPALÀ P.V.A. 05642870018 <u>Sede legale</u> Via Giosele Gianavello, n. 2 10050 Bora (TO) TEL.: 0121/93.36.93 FAX: 0121/95.03.78 <u>Sede operativa</u> Strada Provinciale 222, n. 31 10010 Loranò (TO) TEL.: 0125-15.75.499 FAX: 0125-56.40.14 e-mail: info@hydrogeos.it / quadrifoglio.to.it	