



UNIONE DI COMUNI MONTANI VALCHIESELLA
Comune di Val di Chy (TO)

Via Provinciale 39/A - 10010 Quagliuzzo (TO)
Tel. 0125 76226 0125 76226 0125 76226 0125 76226
e-mail: unionevalchiesella@pec.it / progettista@unionevalchiesella.it

LAVORI DI MANUTENZIONE ORDINARIA DEL TERRITORIO - P.M.O.

EX COMUNITÀ MONTANA VALCHIESELLA

SOTTOBACINO 1 TORRENTE ASSA
SOTTOBACINO 2 TORRENTE CHIESELLA PIANURA
SOTTOBACINO 3 TORRENTE CHIESELLA
SOTTOBACINO 4 TORRENTE CHIESELLA ALTO
SOTTOBACINO 5 RIO PORRAGLIO E TORRENTE SAVENCA

11° LOTTO LAVORI URGENTI ANNO 2024

SCHEDA TO-35_03_10) 005,

PROGETTO : STATO DI PROGETTO:
SEZIONI DEL TERRENO

SCALA : 1 : 100


DATA : MAGGIO 2024



PROGETTISTA : arch. PIER GIANNI BROGLIA
via Provinciale 39/A - 10010 Quagliuzzo (TO)
Tel. 0125 76226
email - pierglassibrogia@gmail.com

COLLABORATORI : arch. Monica GRAZIANO
arch. Ivan BORGHESI
ing. Maria URZIA


D

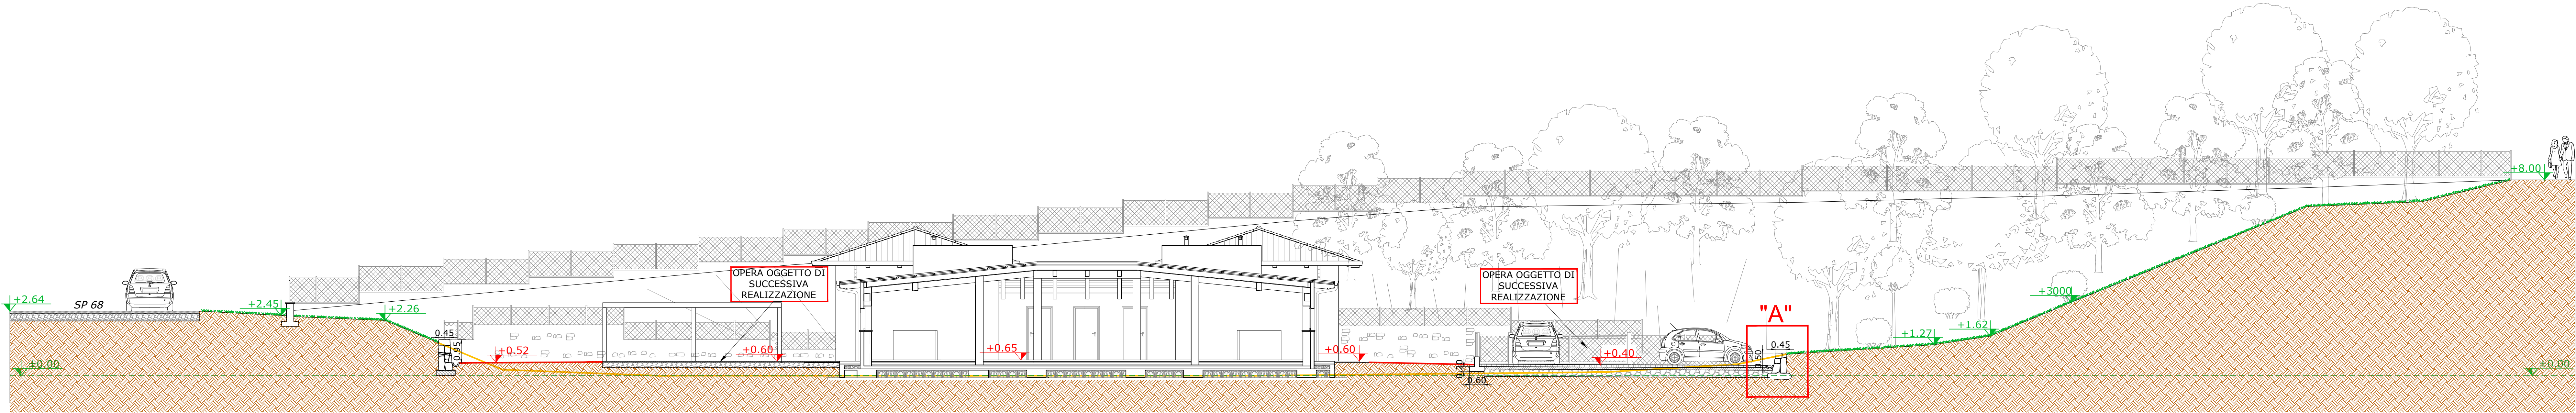

SEZIONE D/D Scala 1:100



SEZIONE W/W Scala 1:100

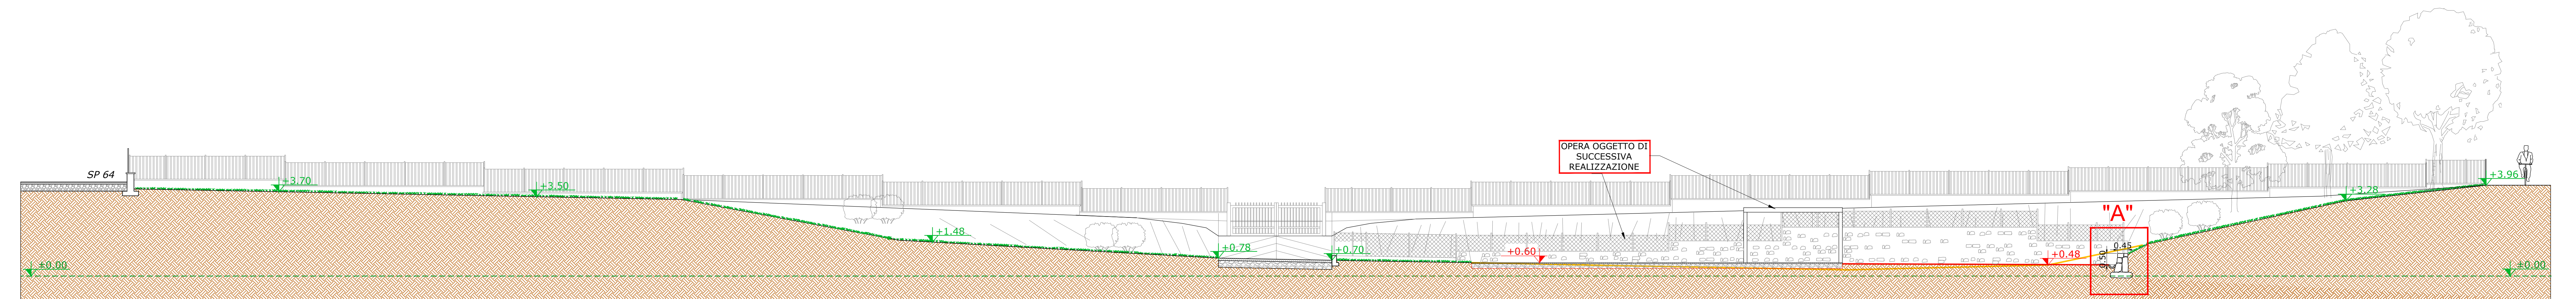

SEZIONE X/X Scala 1:100