
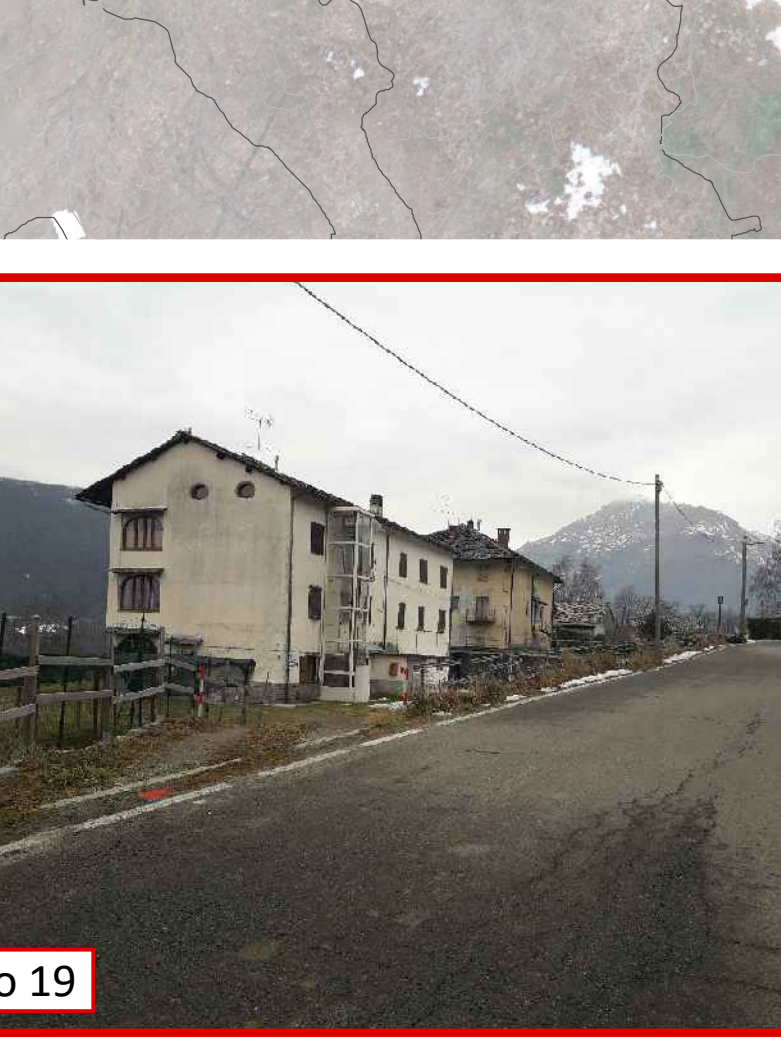
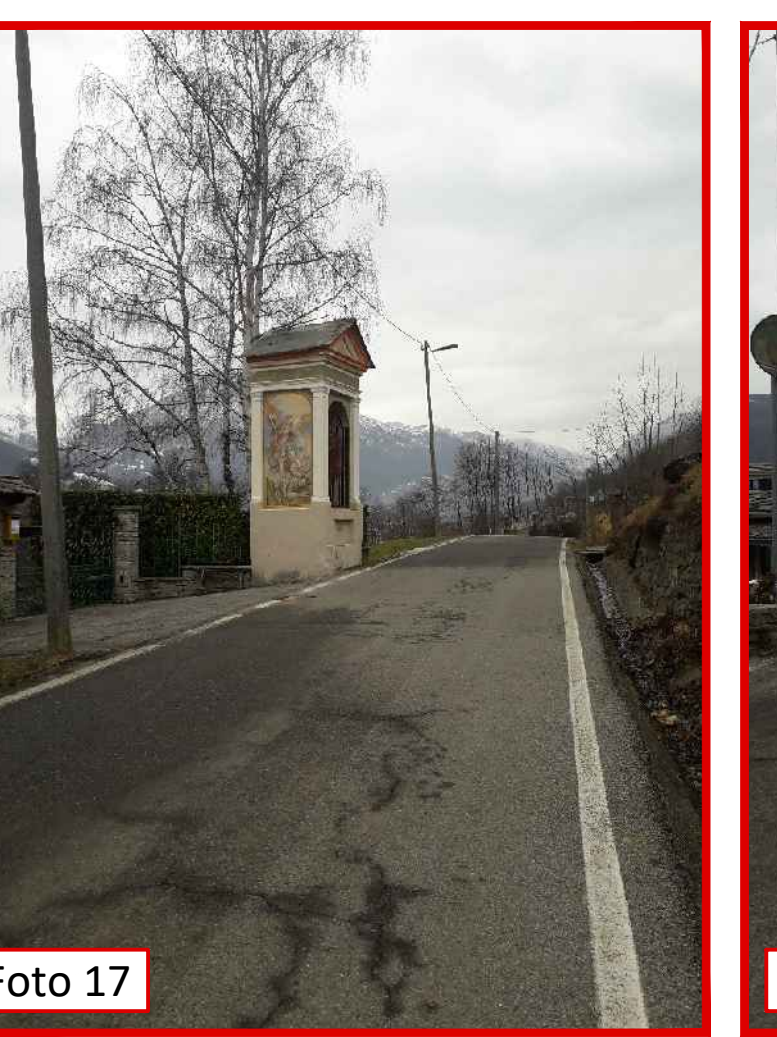
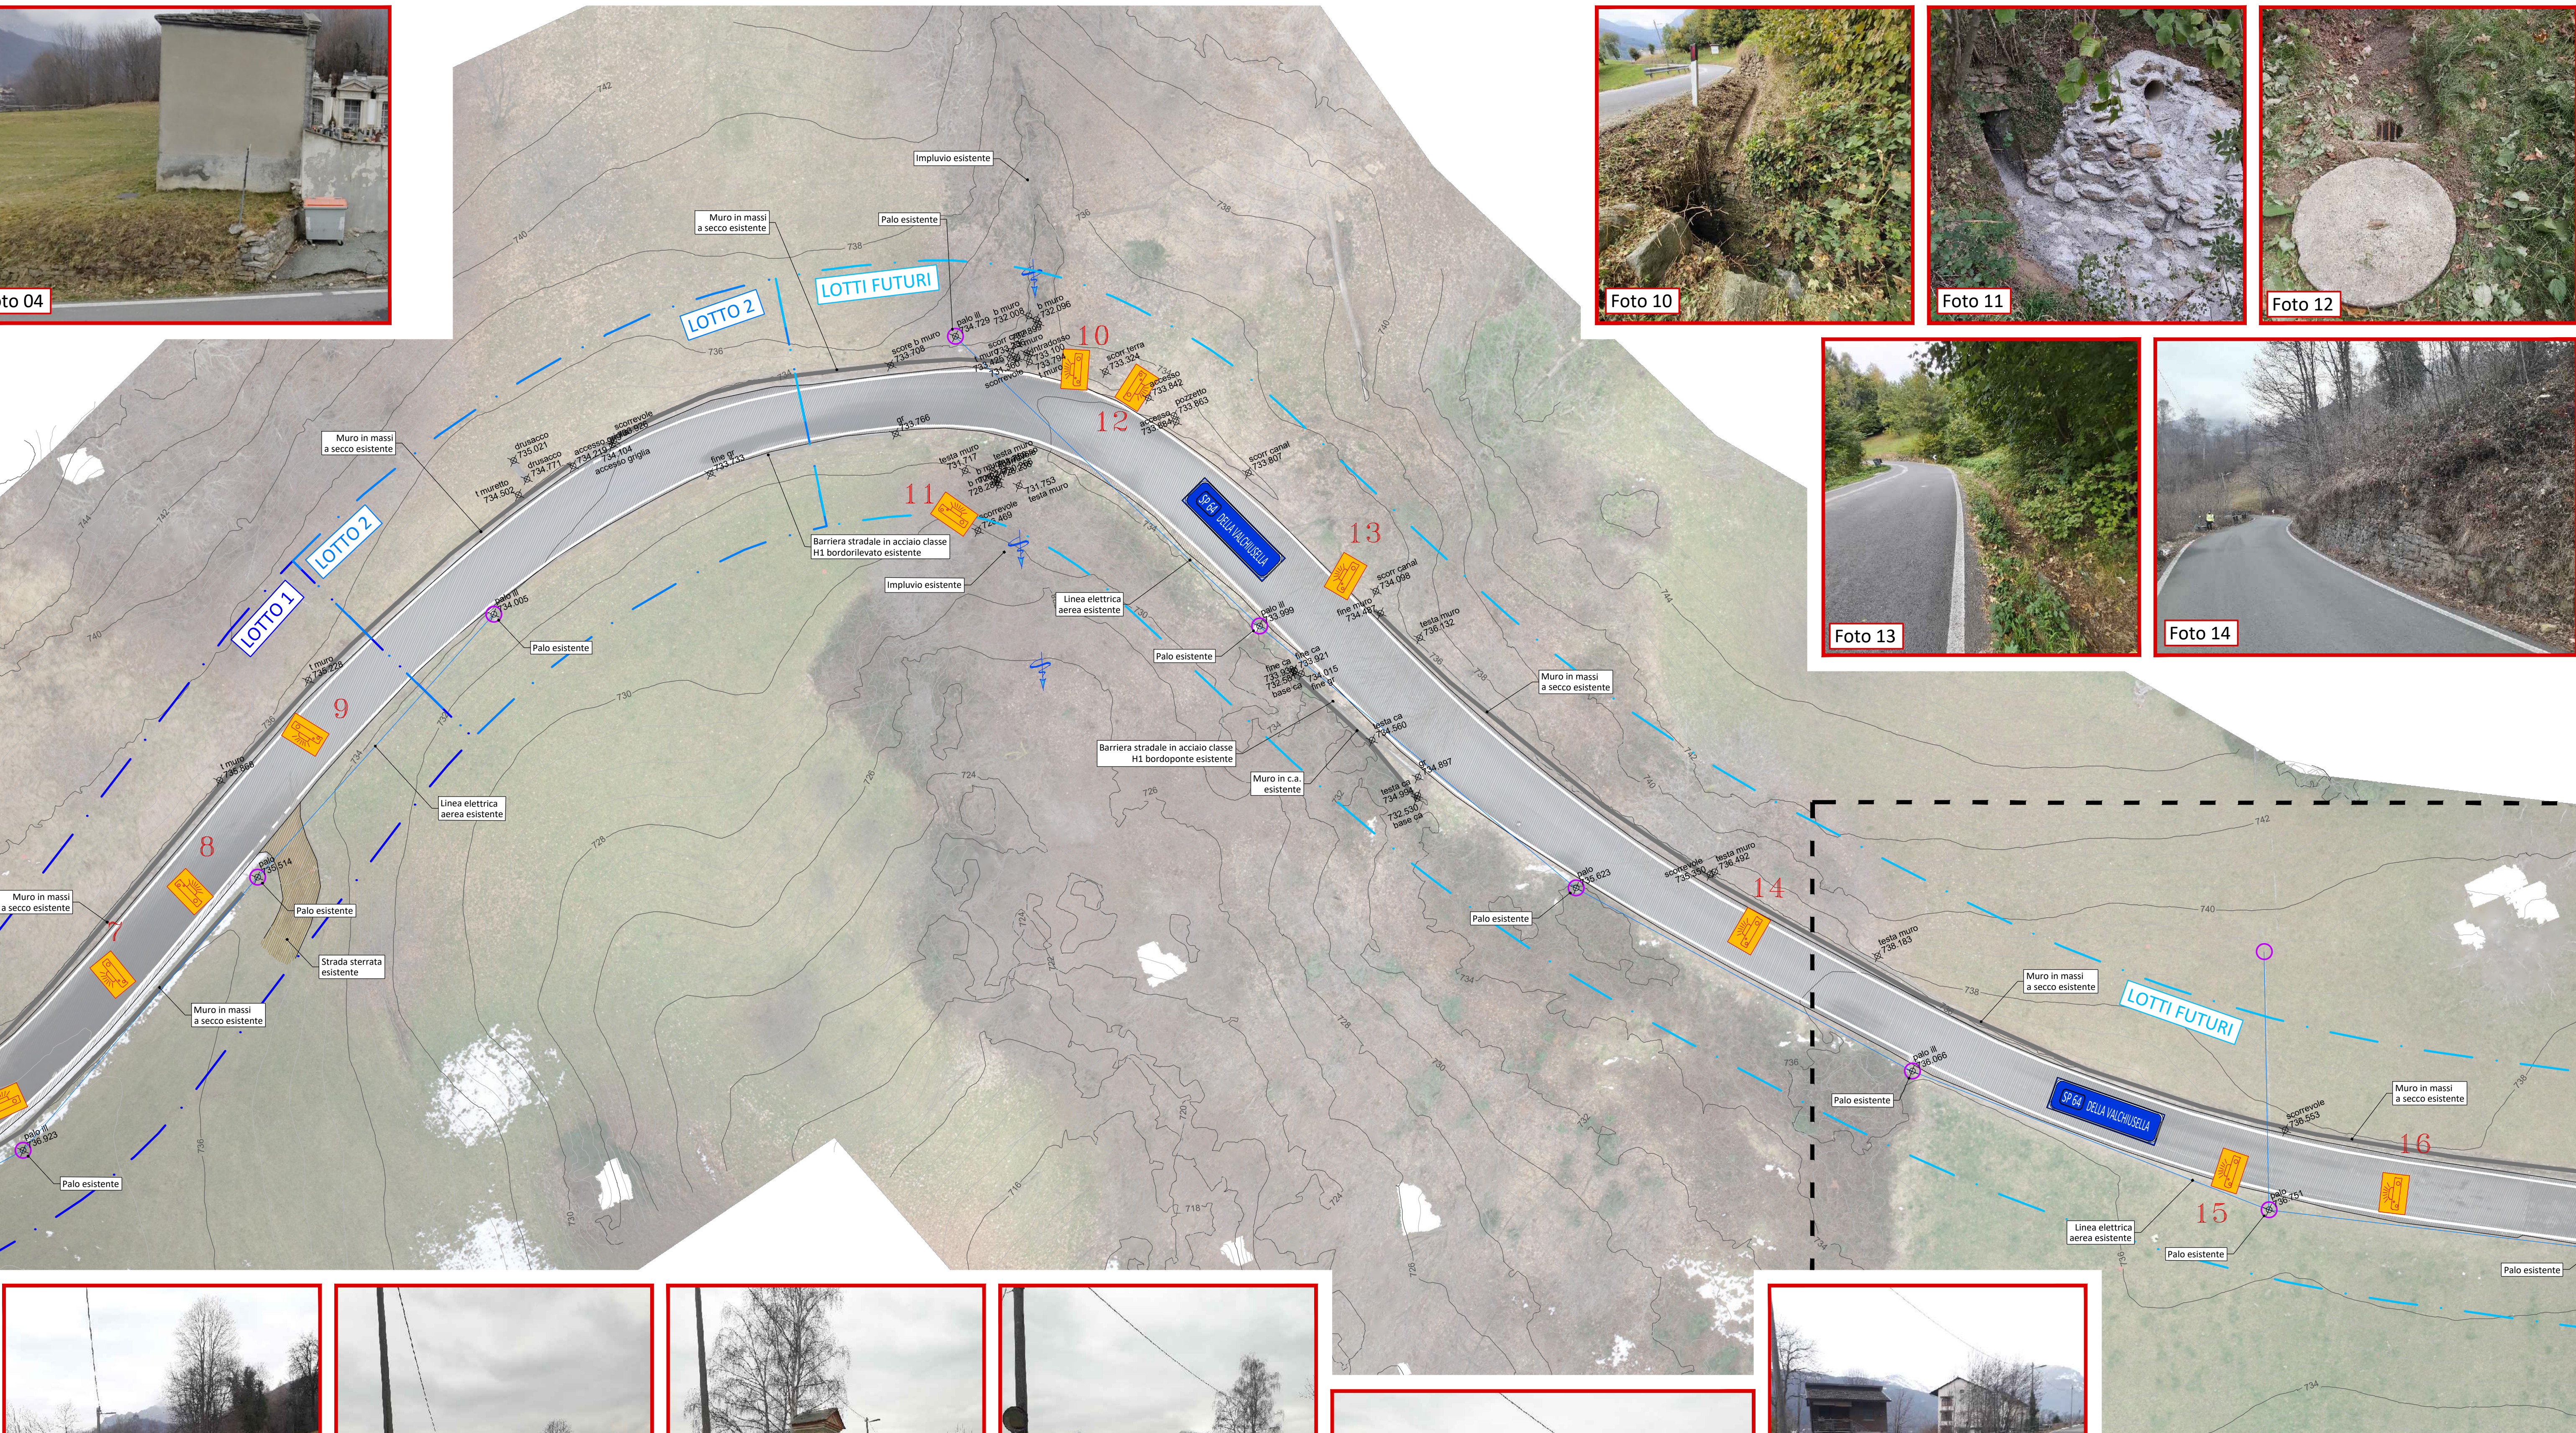
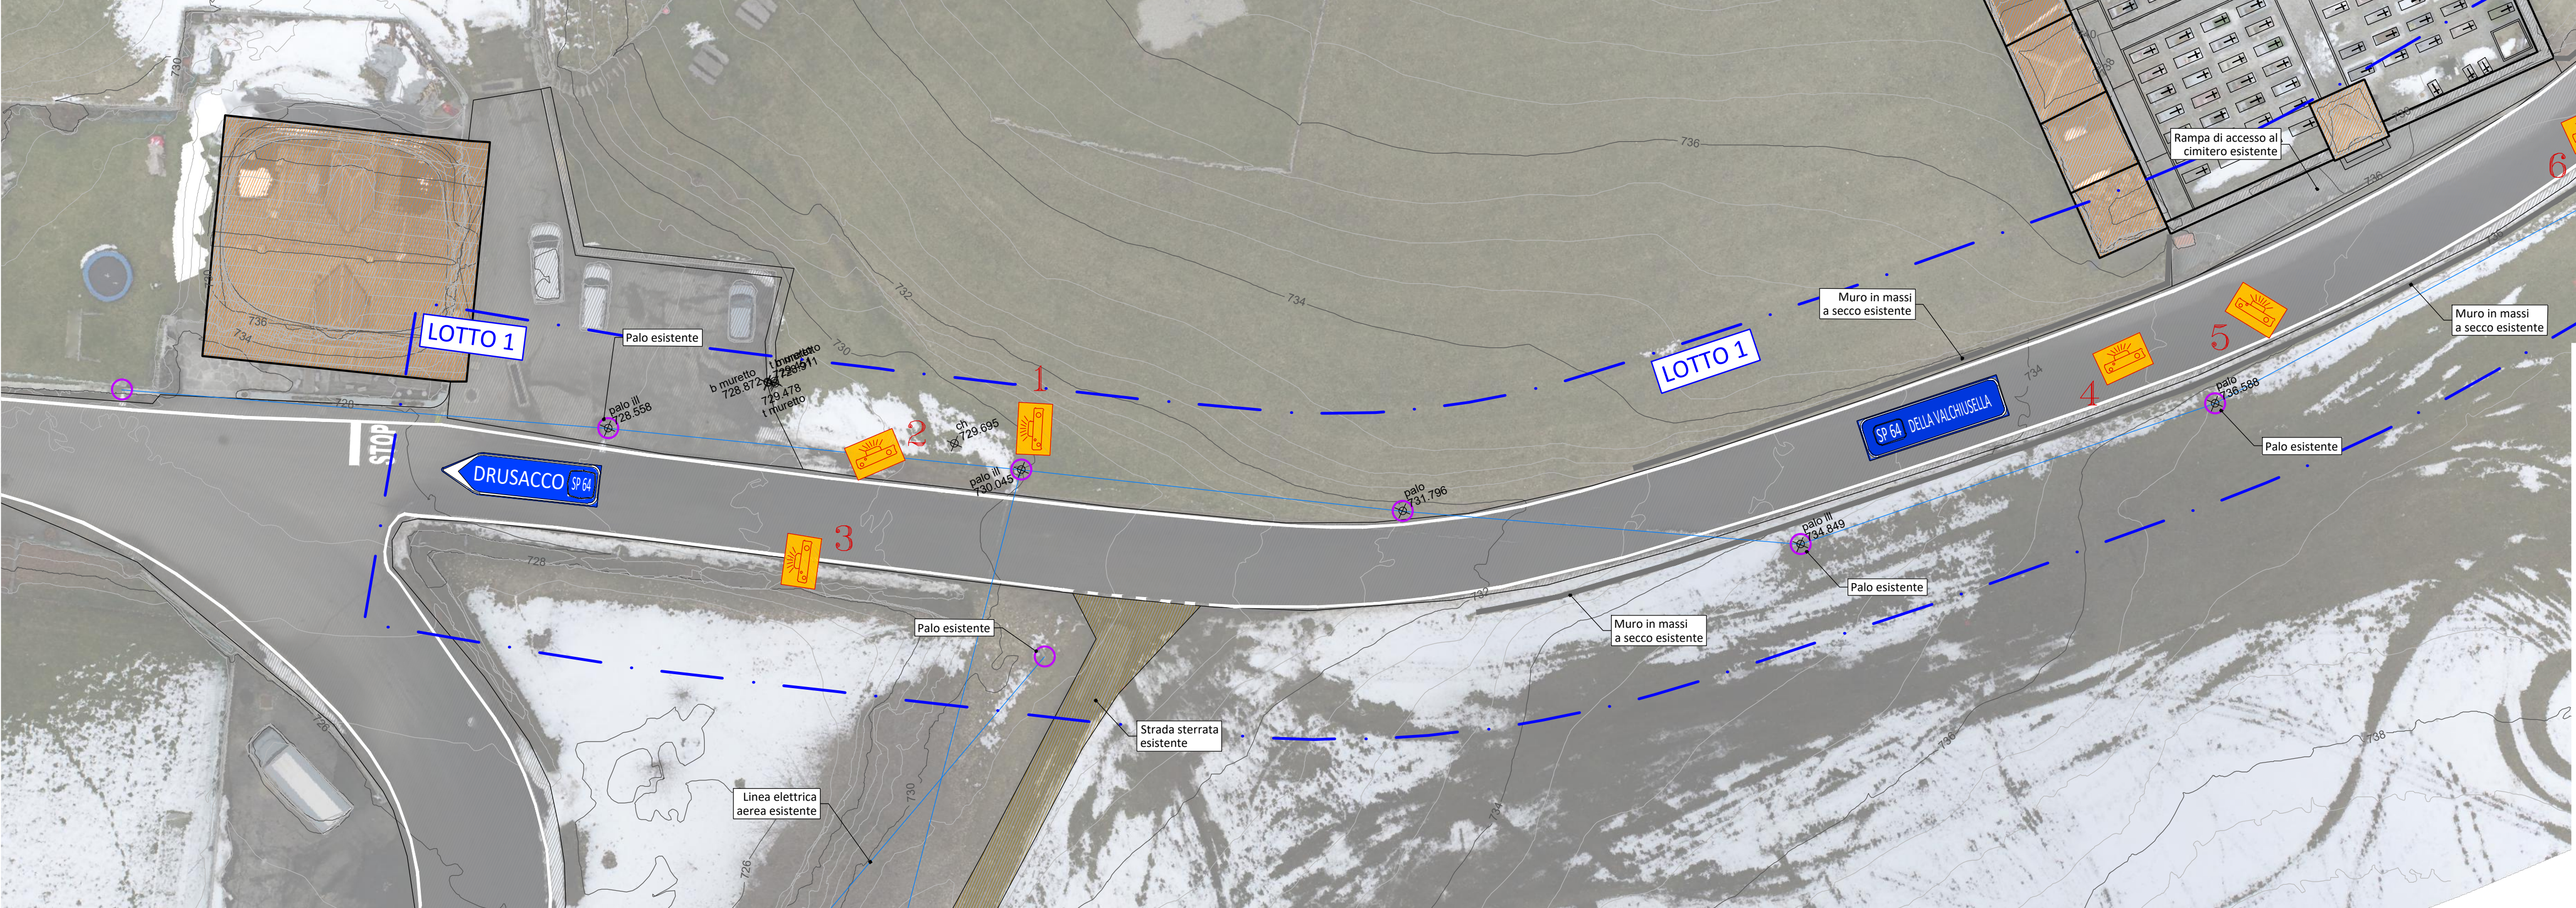
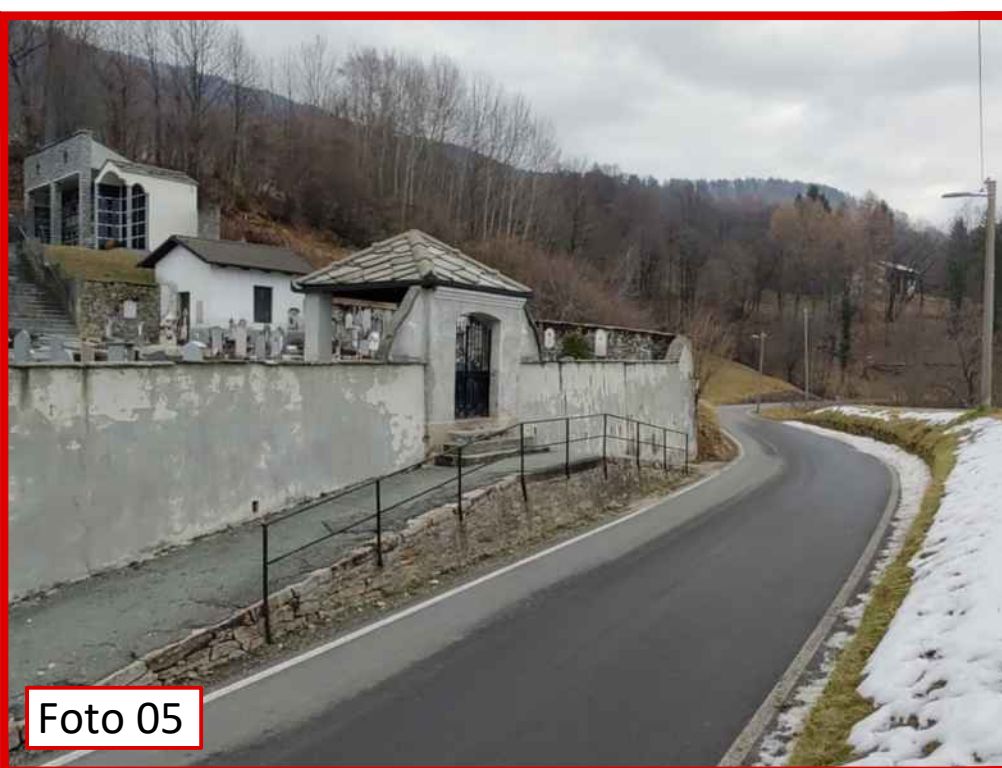



PLANIMETRIA DI PROGETTO - RIQUADRO A
scala 1:250

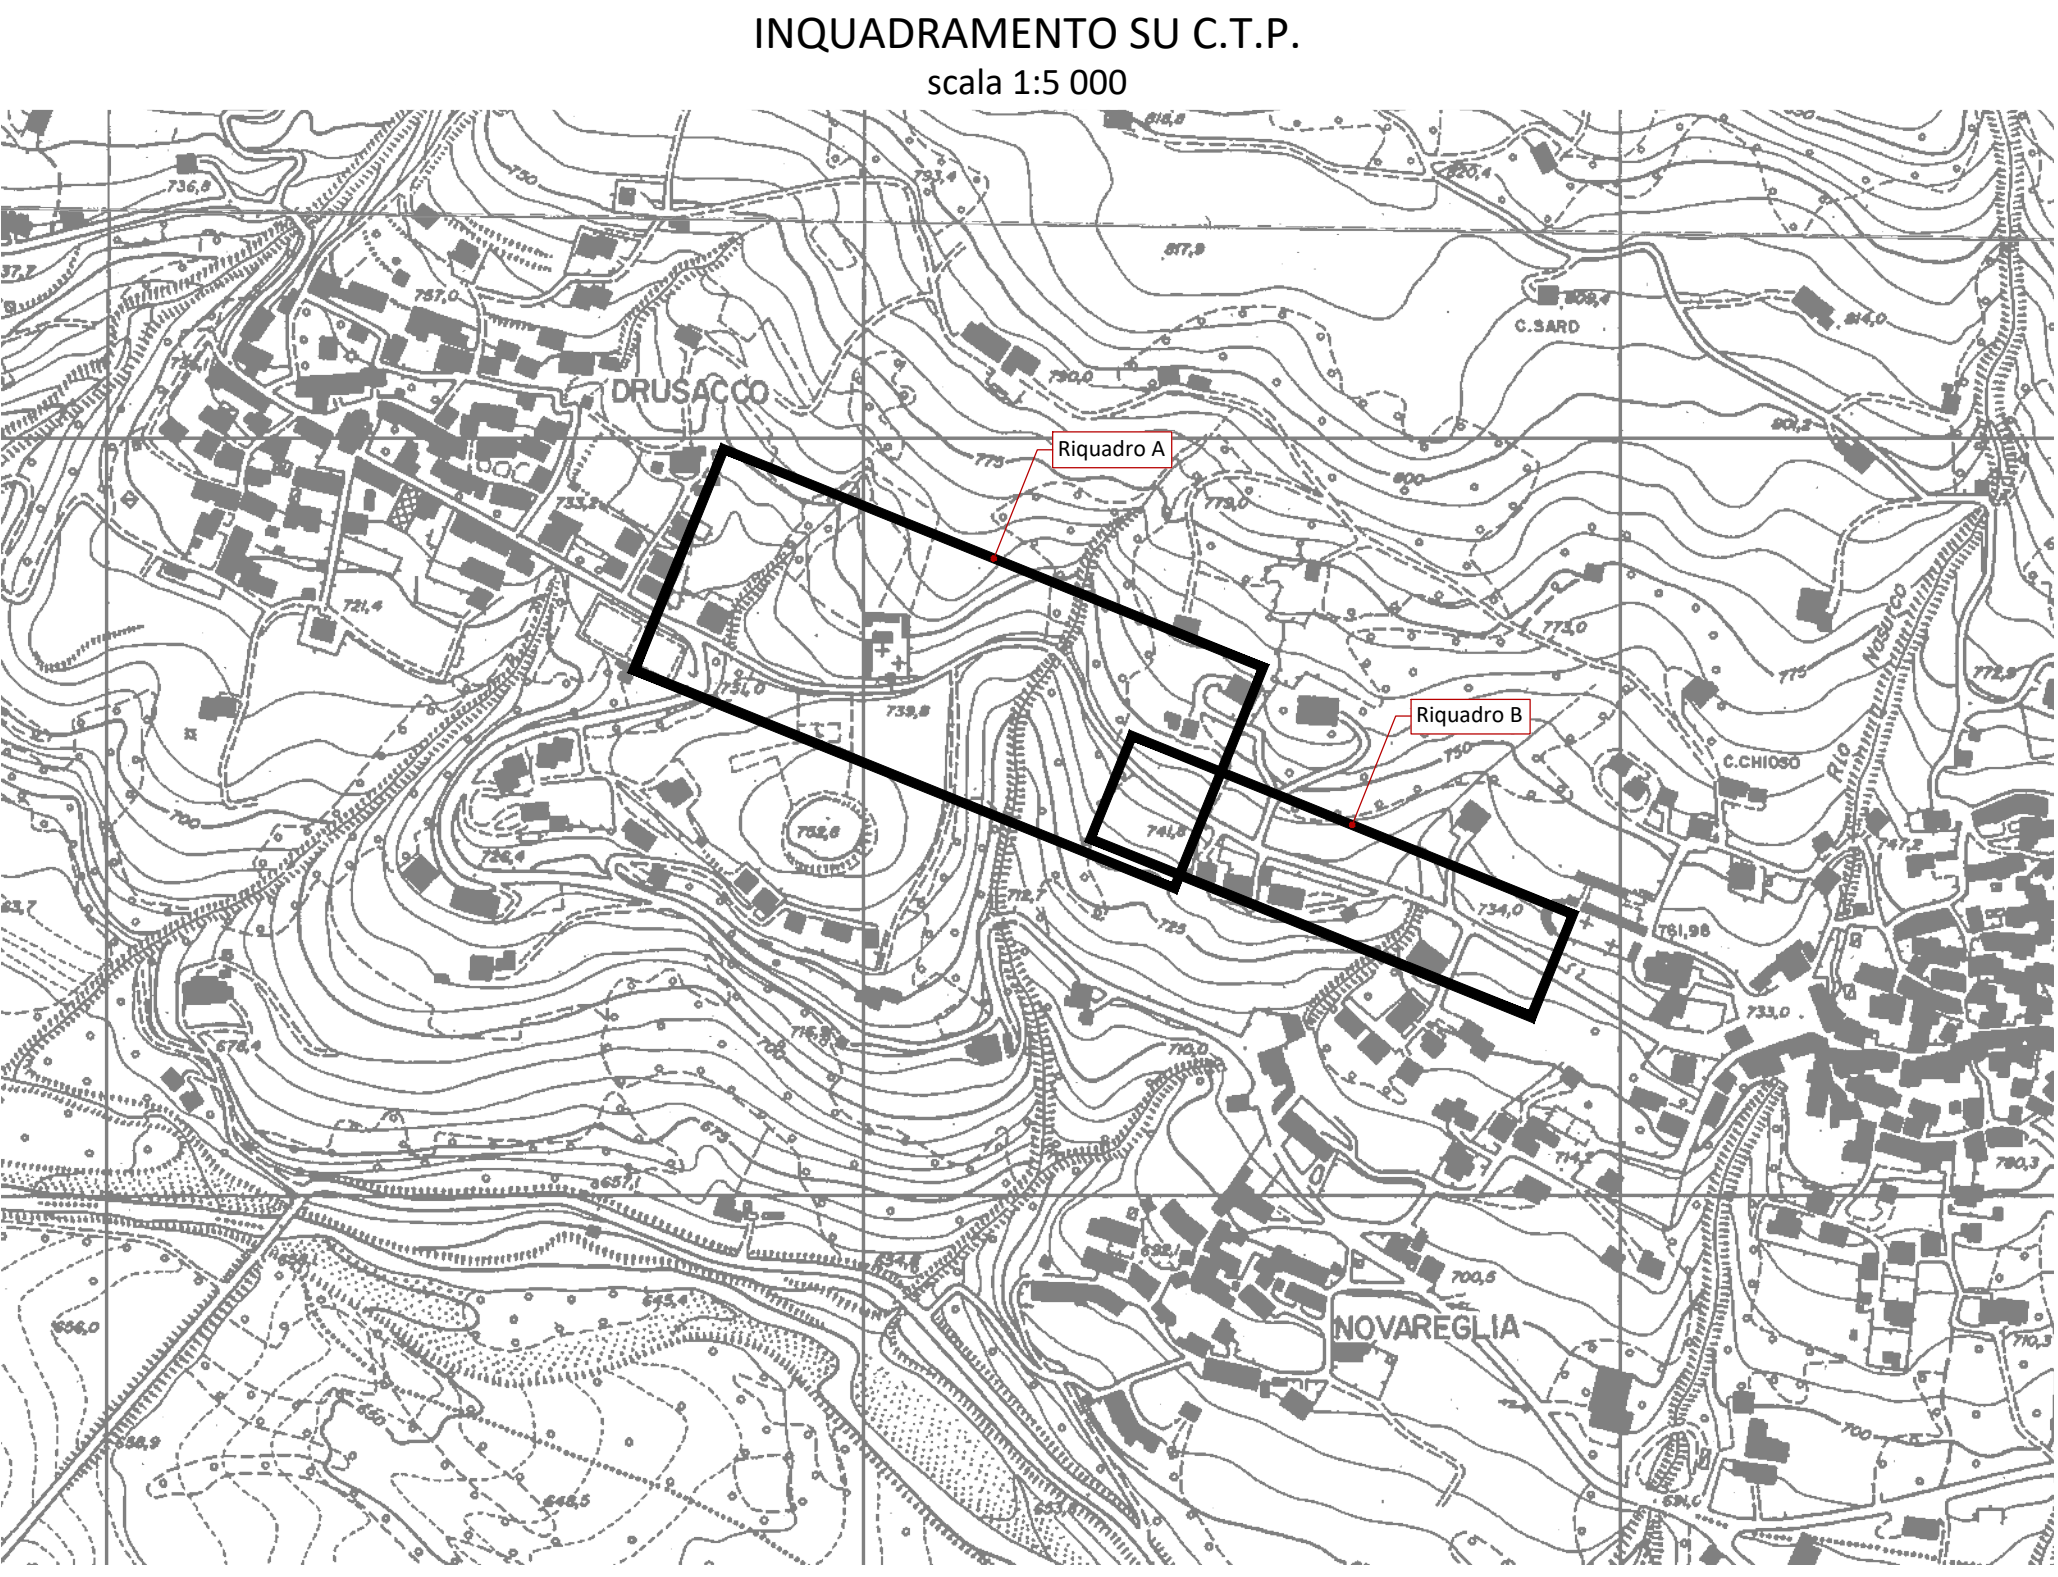

LEGENDA:

1	Lotto 1	palo	Punti topografici rilevati con GPS
2	Lotto 2	2	Punti di ripresa fotografica
3	Lotte future		Equidistanza curve di livello 0.50 m

PLANIMETRIA DI RILIEVO - RIQUADRO B
scala 1:250

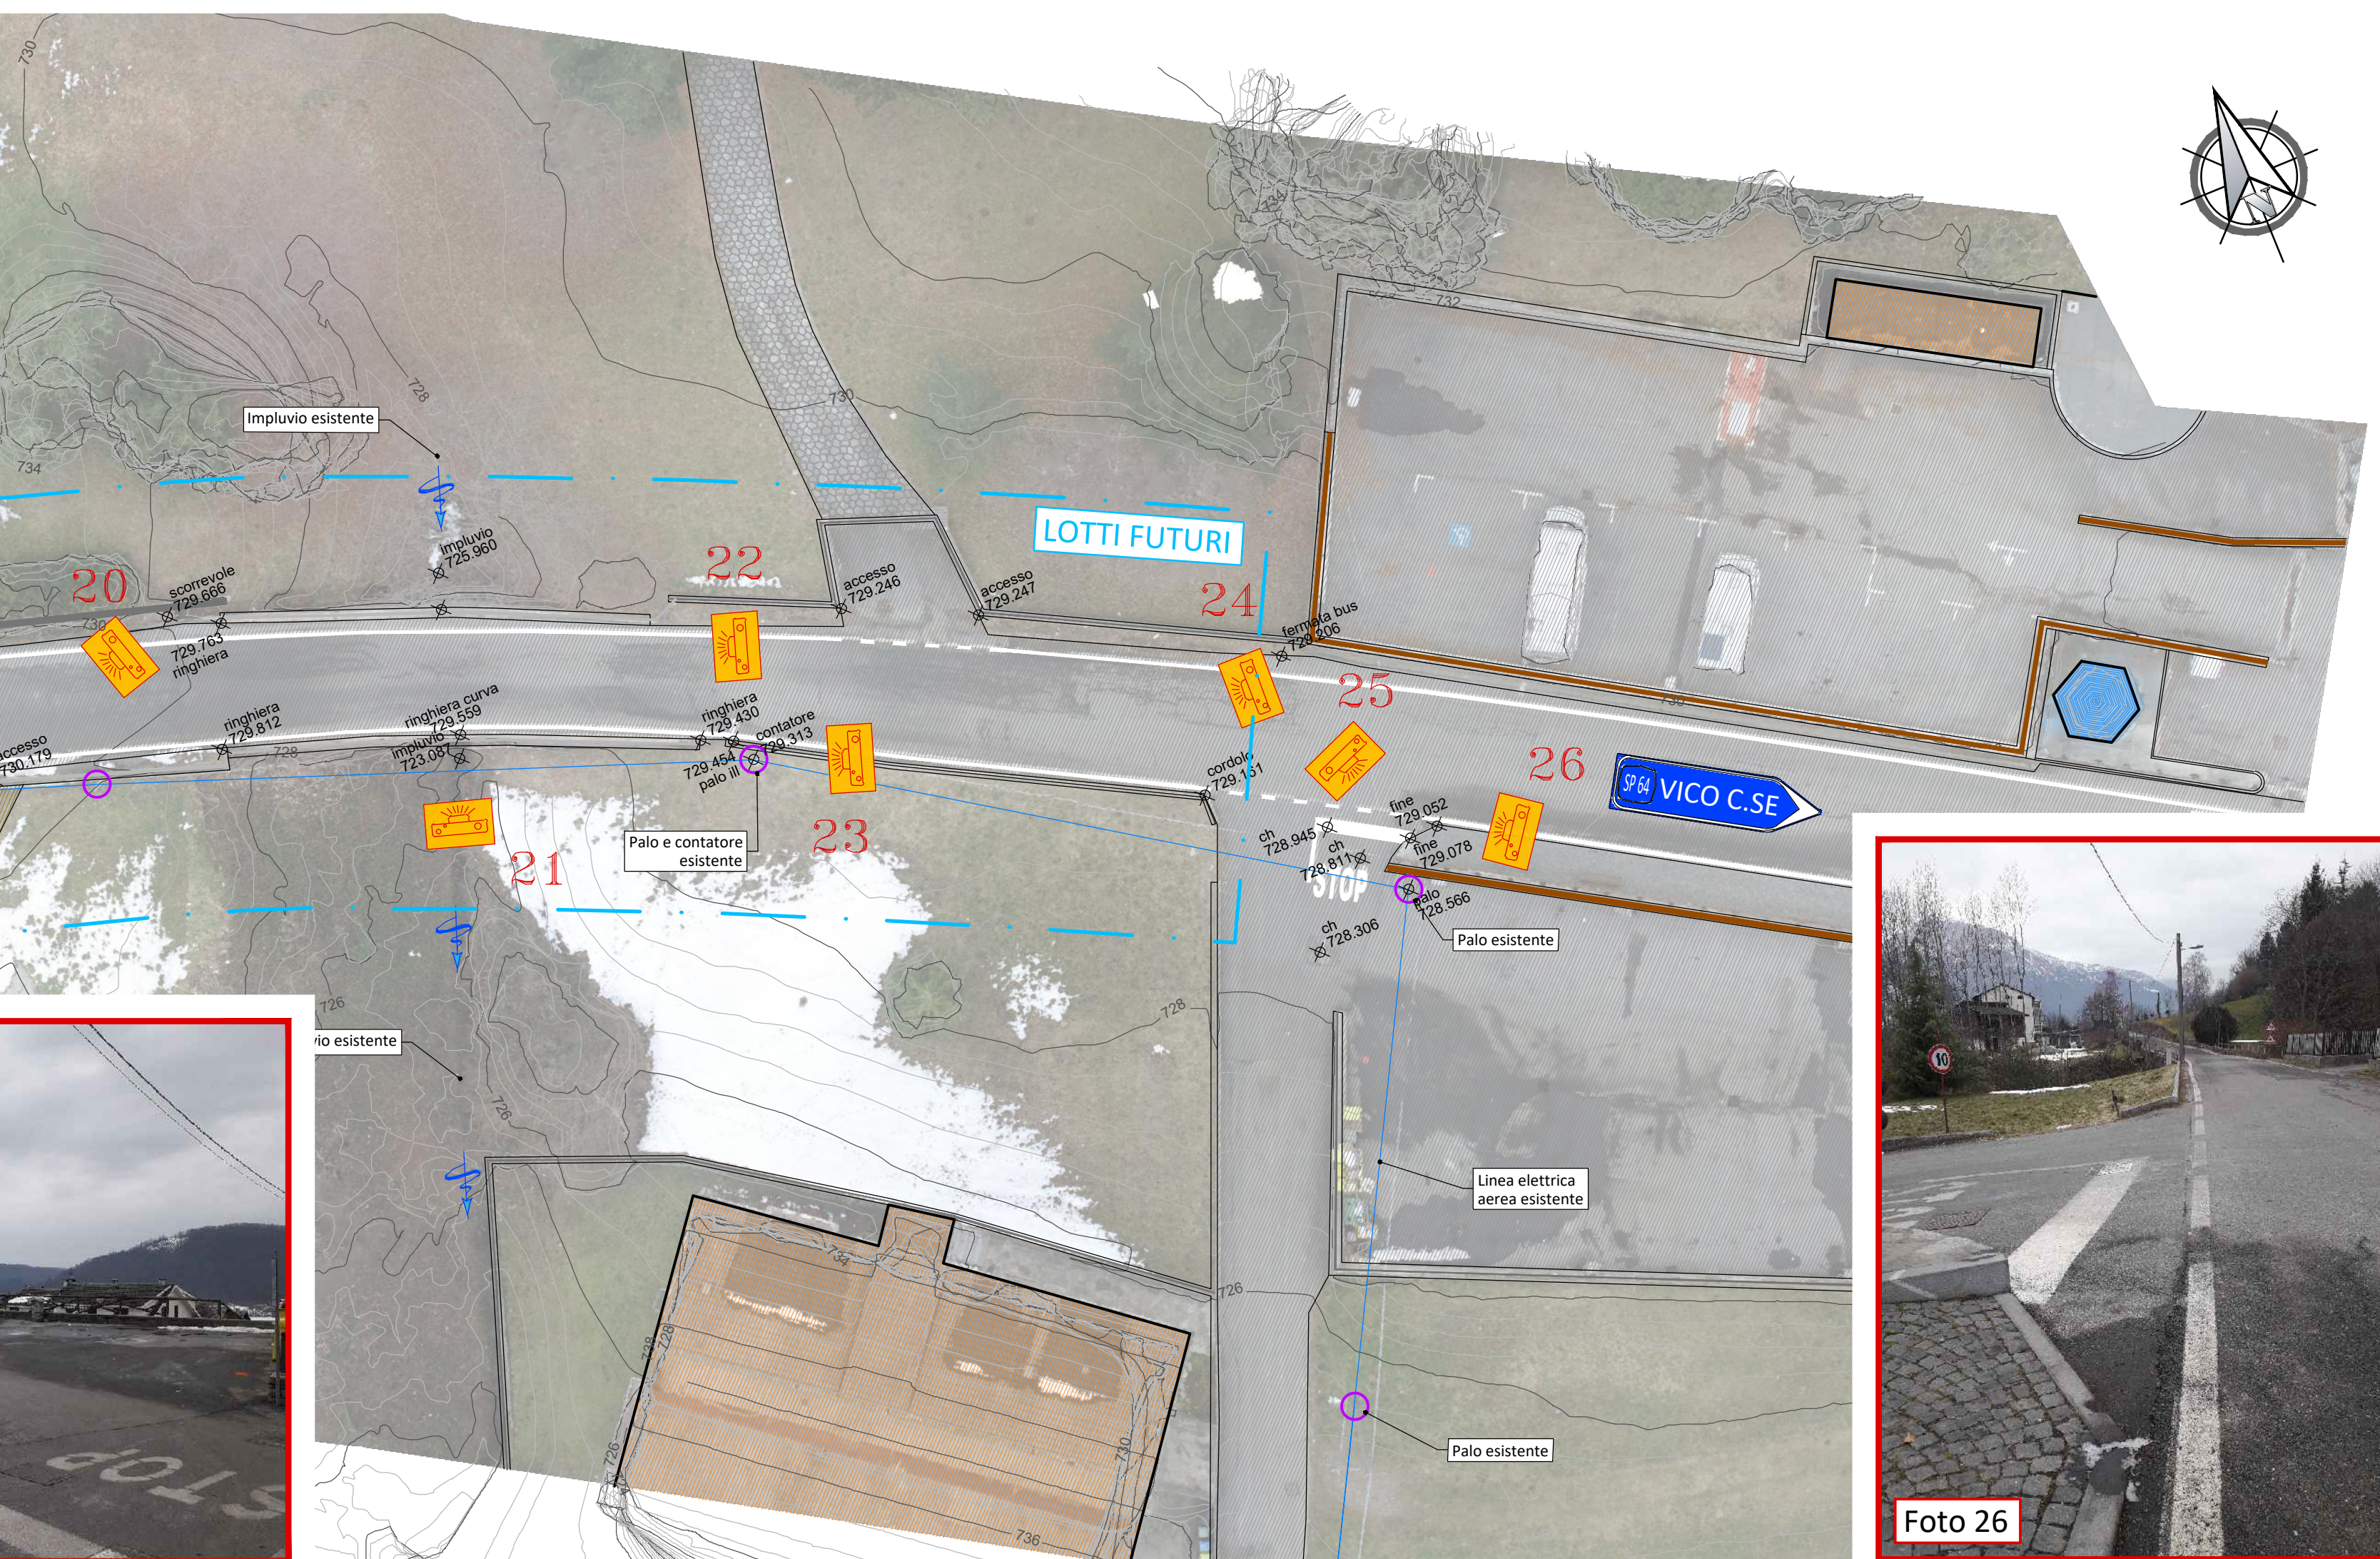

REGIONE PIEMONTE
COMUNE DI VALCHIUSA
REALIZZAZIONE MARCIAPIEDE TRA VICO E DRUSACCO LOTTO 1
SP 64 DELLA VALCHIUSELLA
PROGETTO ESECUTIVO
PLANIMETRIA DI RILIEVO GENERALE CON DOCUMENTAZIONE FOTOGRAFICA
STUDIO TECNICO Ing. GIANLUCA NOASCONO
5505
03
1:250
Dott. Ing. Gianluca NOASCONO
N° 8292 V ALDO INGEGNERI
PROVINCIA DI TORINO
Sede operativa
Strada Provinciale 222, n.31
10010 Lomello (TO)
TEL. 0125.197099
FAX 0125.544014
e-mail: info.noascono@pec.it
e-mail: g.nascono@studioing.it