




SEZIONE TIPO - SCOGLIERA CON CORDOLO
scala 1:50

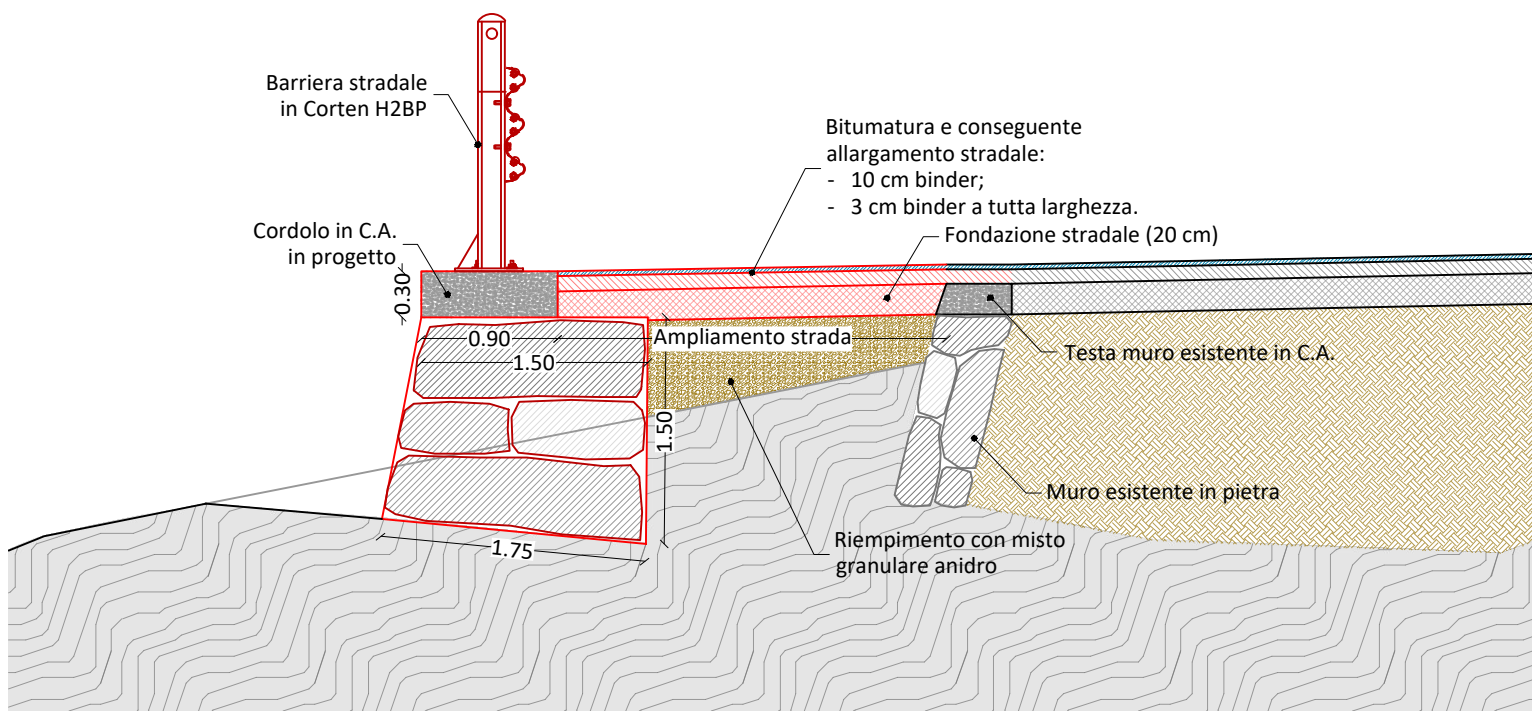


SEZIONE TIPO - SOLO CORDOLO
scala 1:50

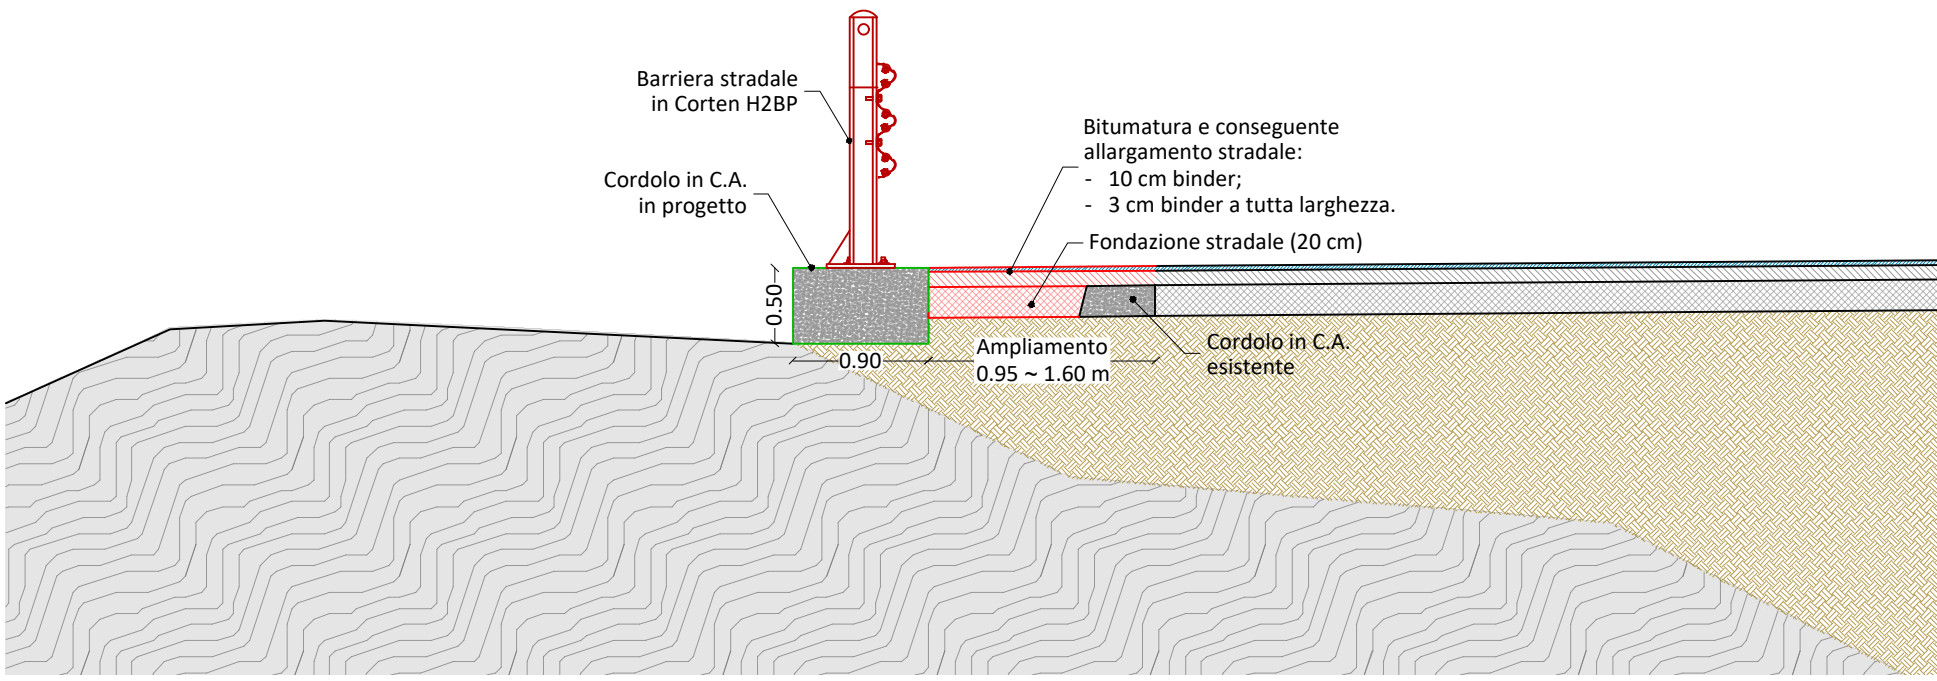

PLANIMETRIA DI PROGETTO - ALLARGAMENTO STRADA ESISTENTE
scala 1:100

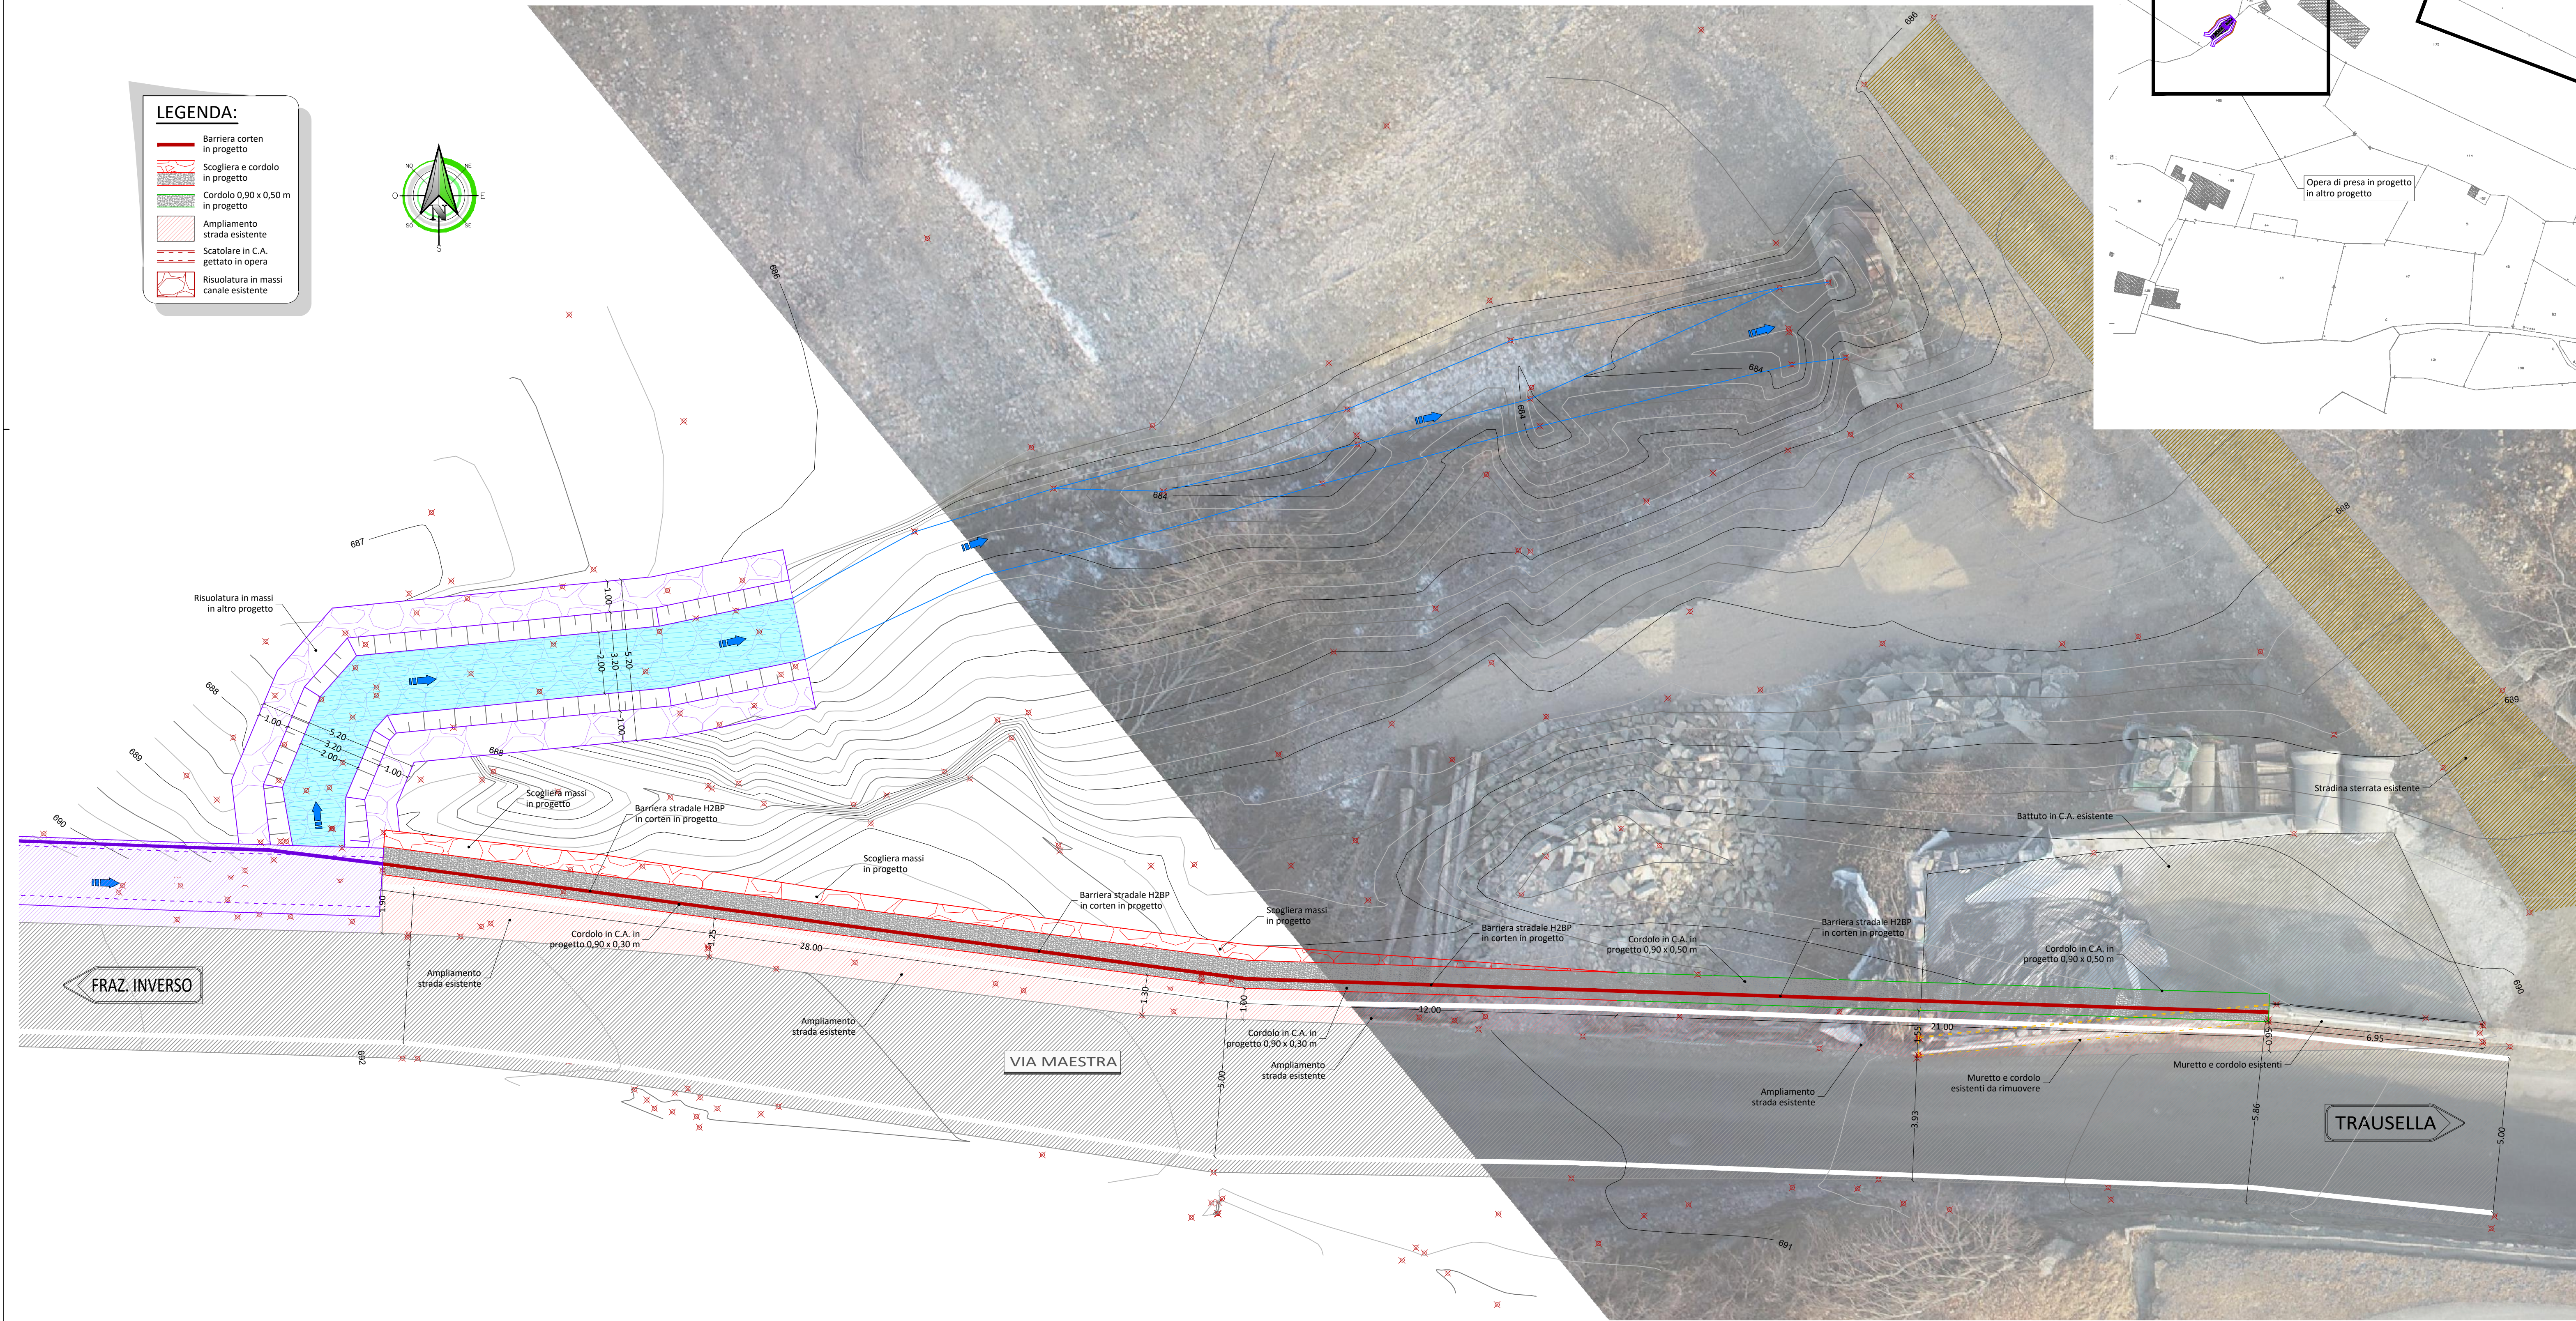

INQUADRAMENTO GENERALE SU PLANIMETRIA CATASTALE
scala 1:1 500

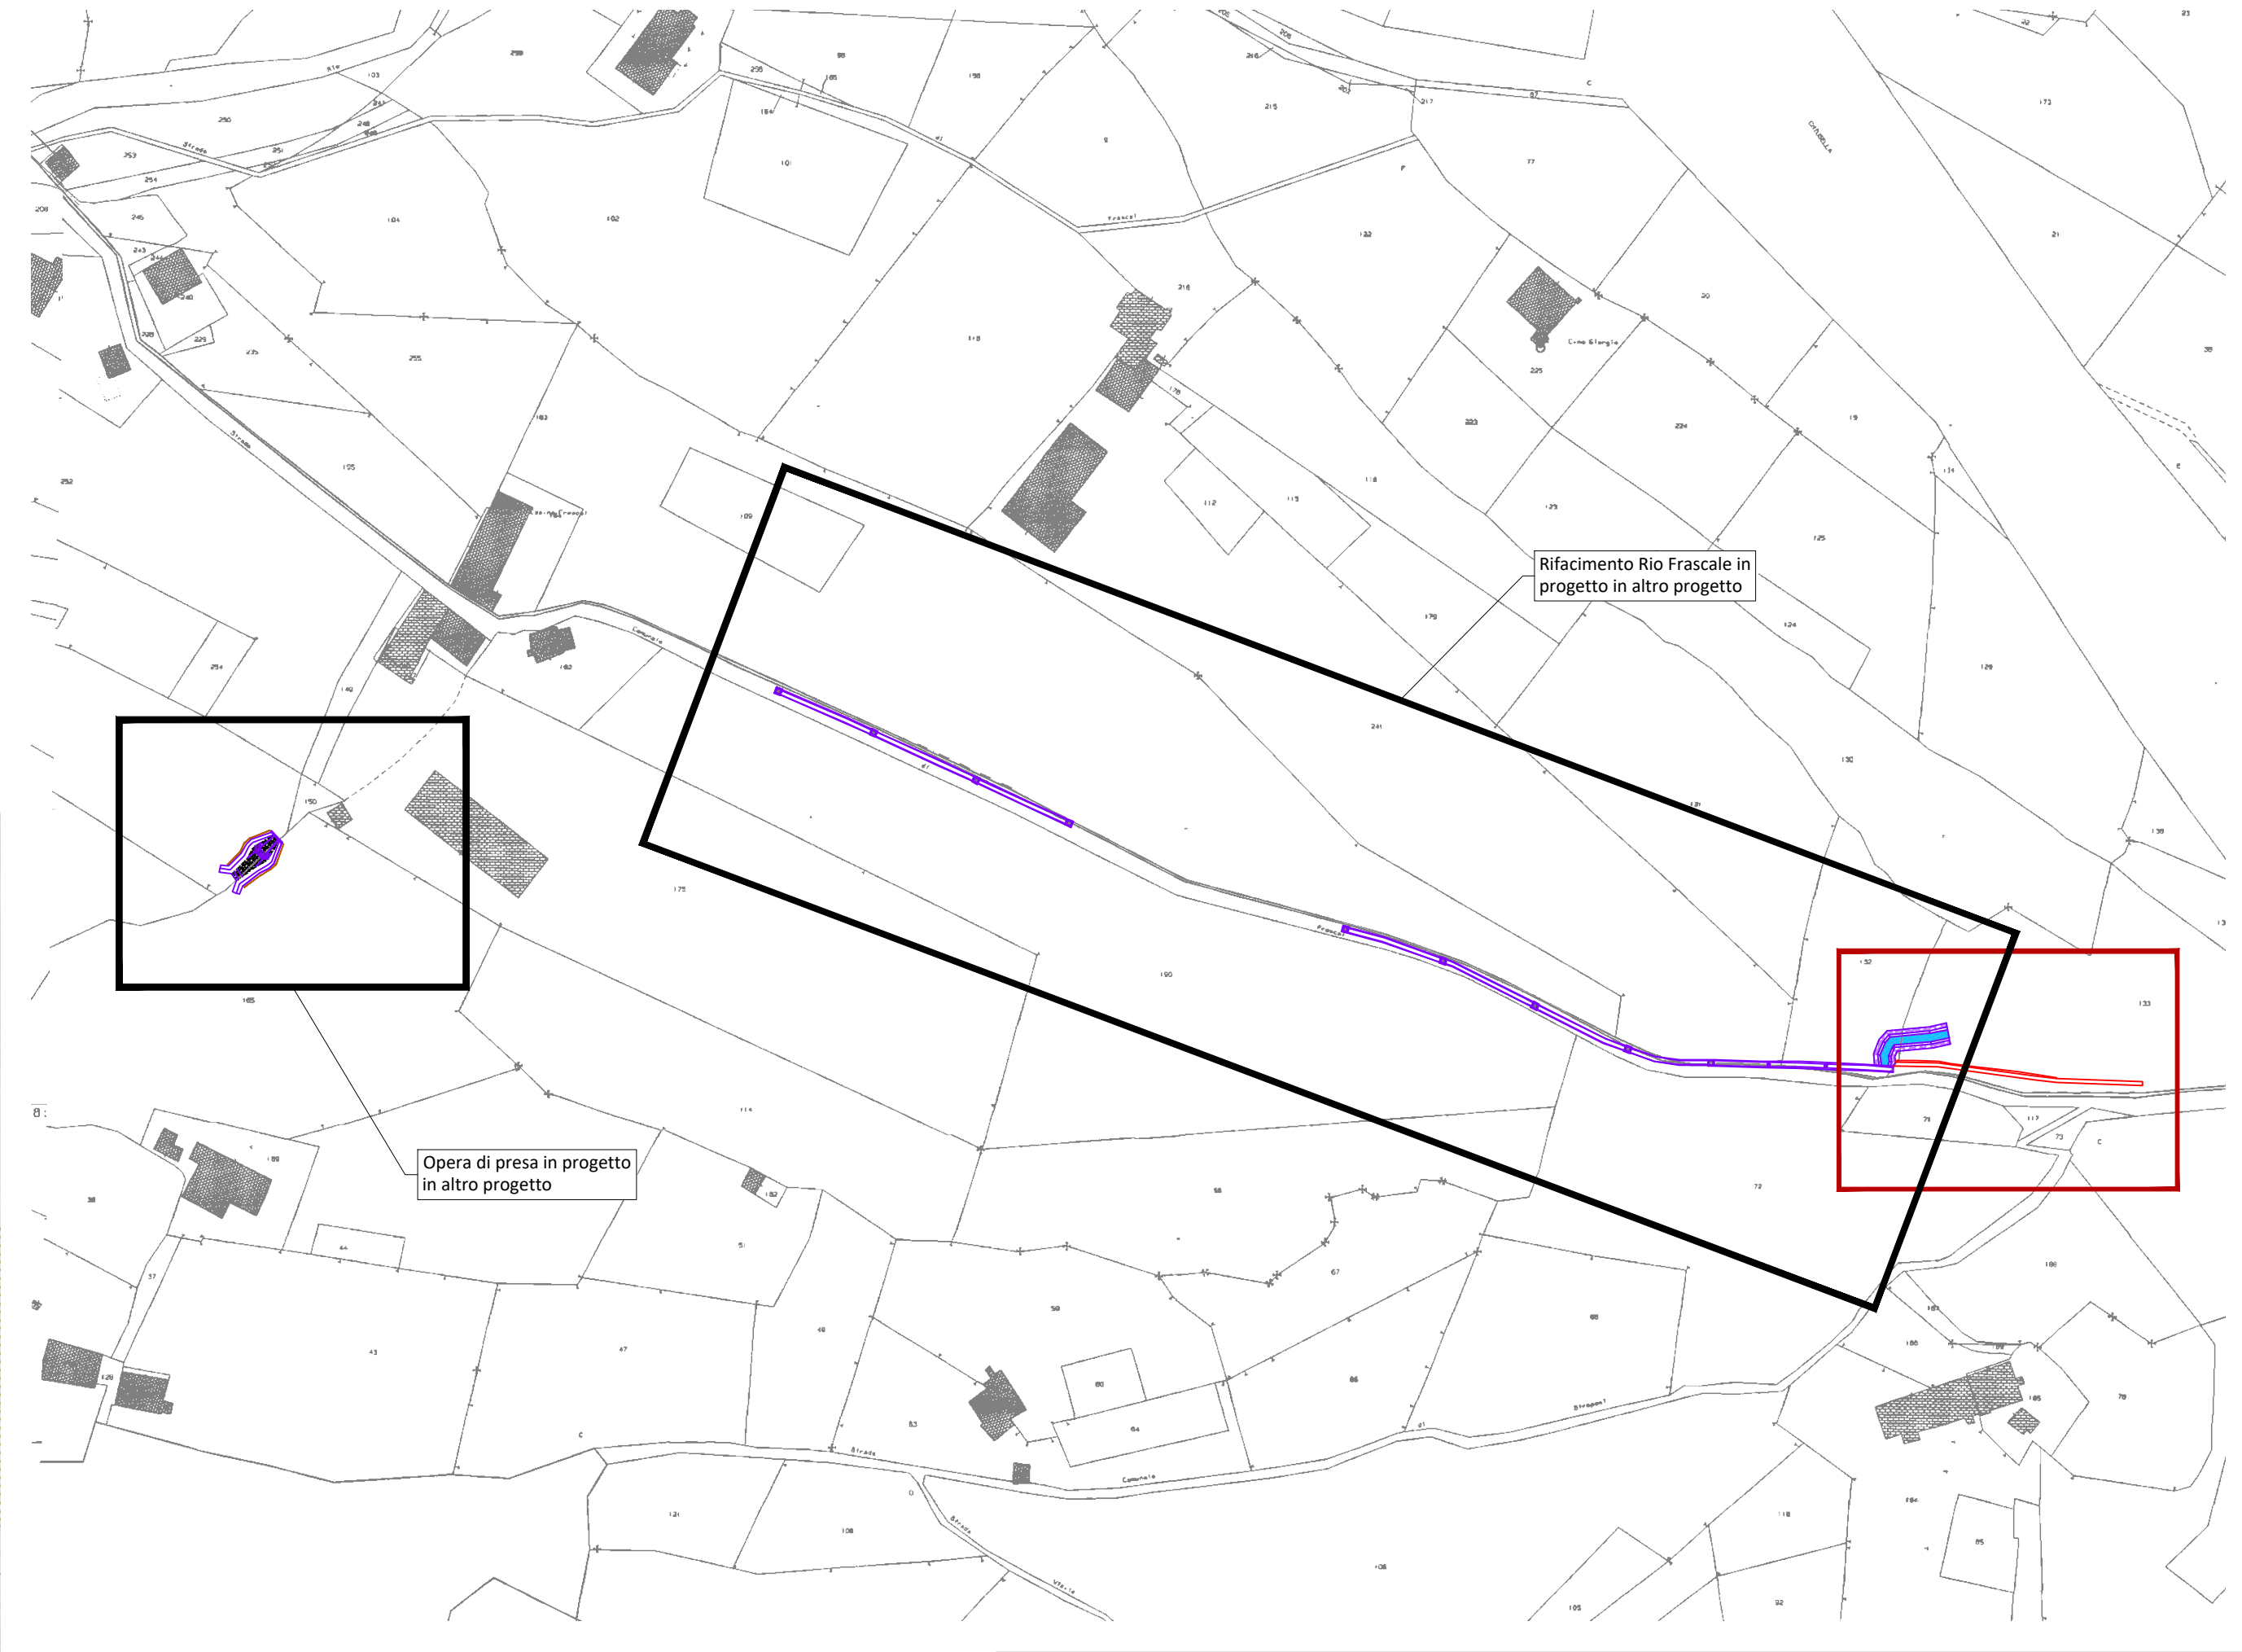

COMUNE DI VALCHIUSSA



OGGETTO: - Messa in sicurezza del territorio a rischio idro-geologico. Sistemazione idraulica dei principali Rii a ridosso degli abitati e delle infrastrutture viarie del Comune di Valchiussa.
- Sotto-murazione scogliera in dx del Chiusella in Località Frascal.
- Sistemazione mediante interventi di consolidamento/ricostruzione tratto muro di sostegno lungo strada comunale in fregio al Rio Frascal in Comune di Valchiussa.

LOCALITÀ DELL'INTERVENTO: COMUNE DI VALCHIUSSA

FASE PROGETTUALE: PROGETTO ESECUTIVO

REVISIONE	DATA	DESCRIZIONE	M.A. REDATTO	M.V.R. VERIFICATO	G.N. RIESAMINATO
7	-	-	-	-	-
6	-	-	-	-	-
5	-	-	-	-	-
4	-	-	-	-	-
3	-	-	-	-	-
2	-	-	-	-	-
1	-	-	-	-	-
0	Agosto 2022	PROGETTO ESECUTIVO	M.A.	M.V.R.	G.N.

TITOLO: PLANIMETRIA DI PROGETTO E SEZIONI TIPO
INTERVENTO 2 - CONSOLIDAMENTO MURO DI SOSTEGNO STRADA COMUNALE



Studio Tecnico Associato
ing. GABRIELE
ing. NOASCIONO
ing. ODETTO
ing. CAMBULLI
ing. VIGNONNO
ing. ZAPPALÀ
P.IVA 08462870018

Sede legale
Via Giosuè Gianavello, n. 2
10060 Rora (TO)
TEL. 0121/93.36.93
FAX 0121/93.03.78

Sede operativa
Strada Provinciale 222, n. 31
10010 Loranà (TO)
TEL. 0125/49.70.499
FAX 0125/56.40.14
e-mail: info@hydrogeos.it

PROGETTISTA:
Dott. Ing. Gianluca NOASCIONO
N° 5292 Y ALBO INGEGNERI
PROVINCIA DI TORINO

TIMBRO:



ALTRA FIGURA:

ALTRA FIGURA:

TIMBRO:

TIMBRO:

TAVOLA N° 2.3

SCALA: VARIE

ARCHIVO: 5575
DATA: Loranà, Agosto 2022