



PROSPETTO  
scala 1:50 / 1:500

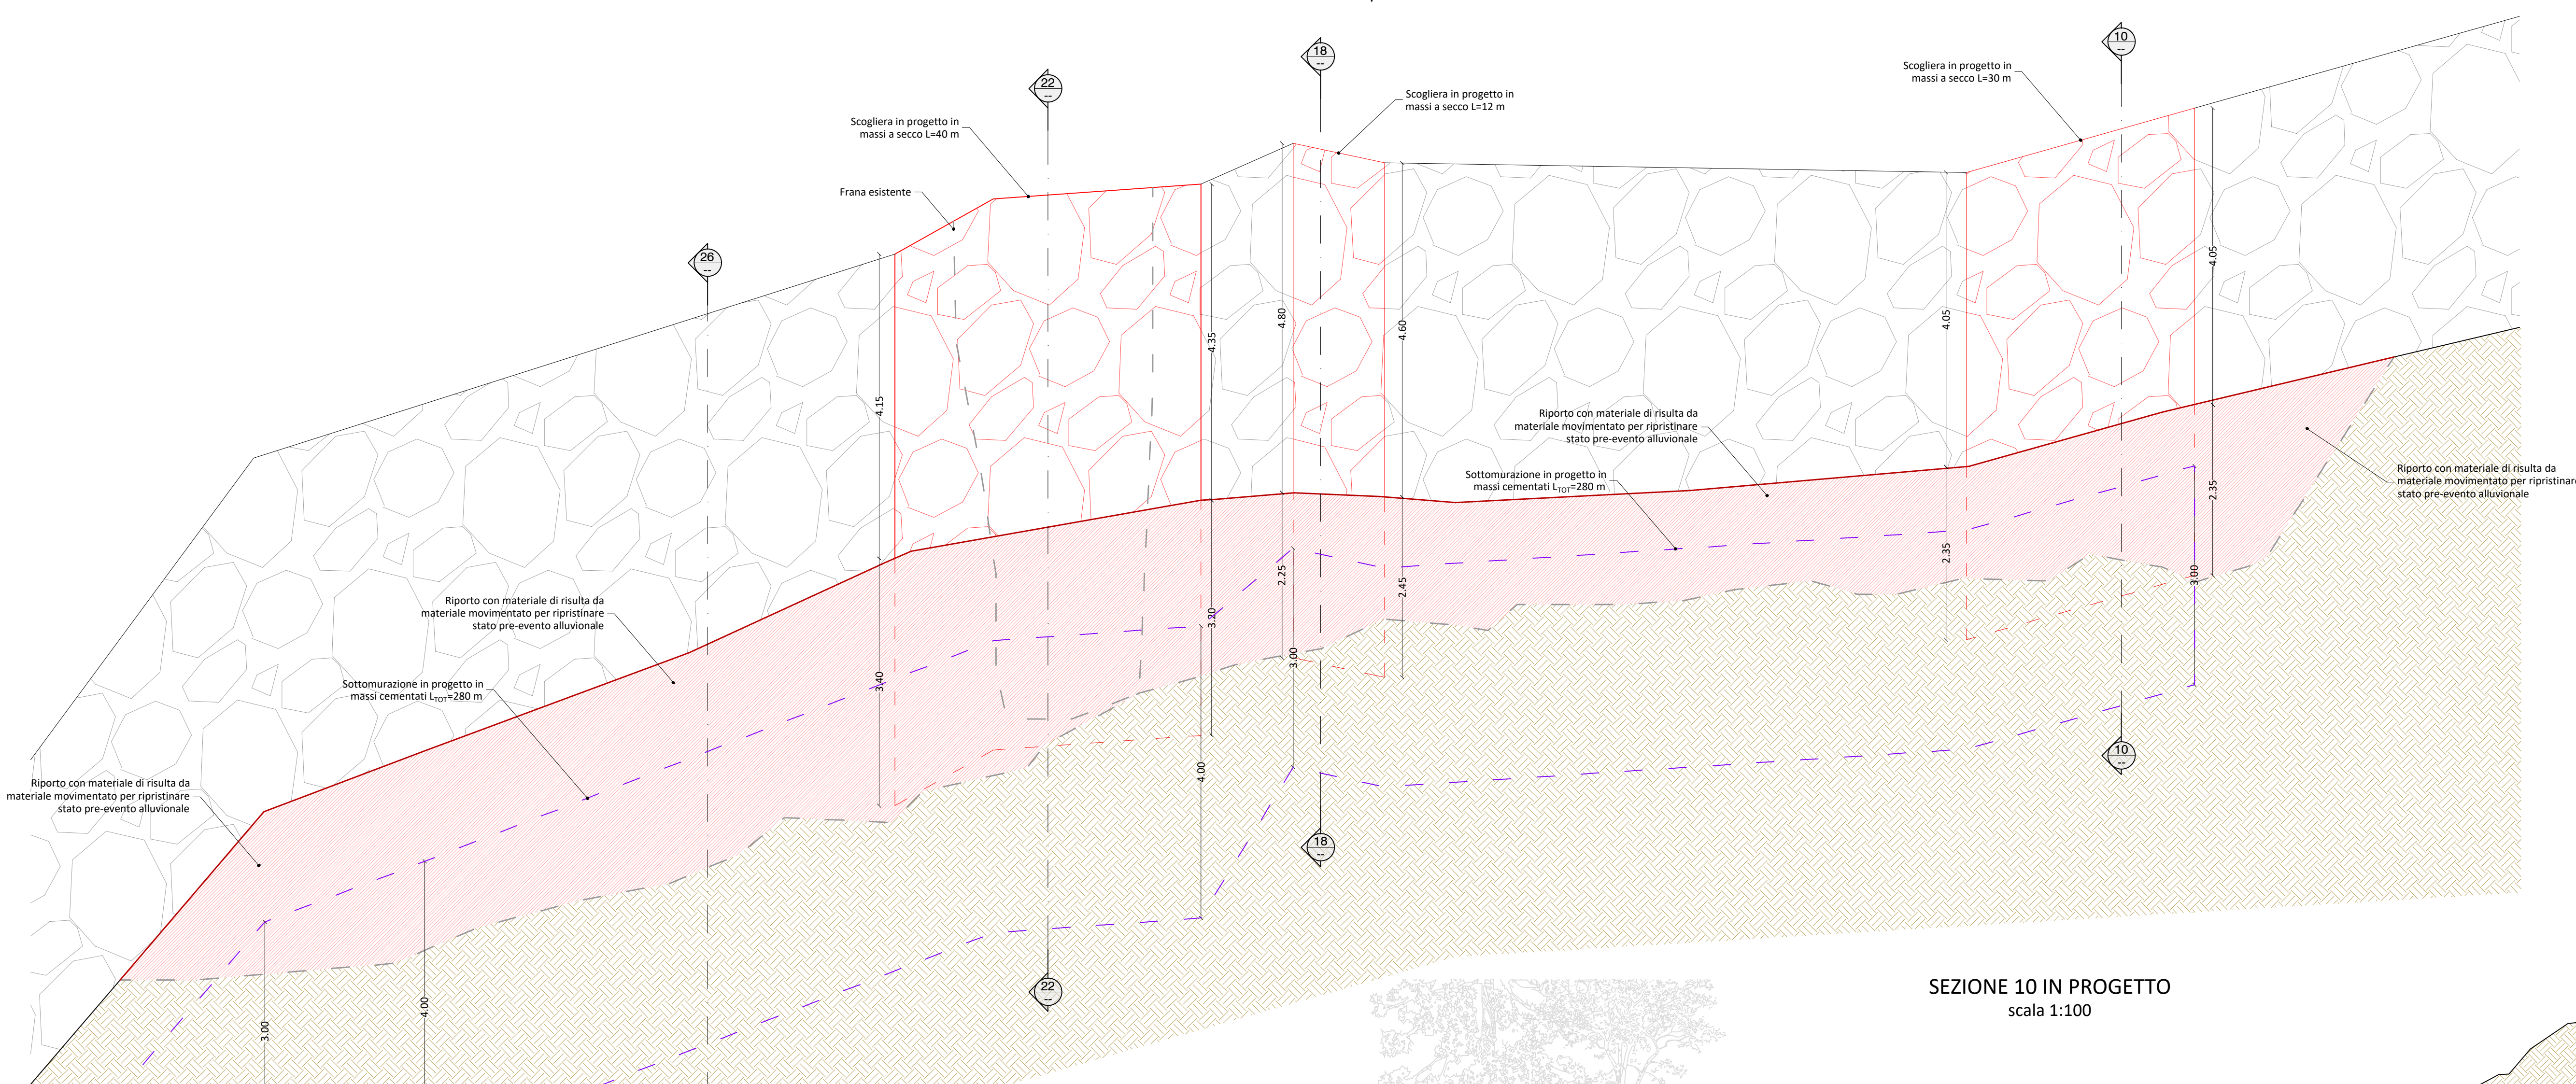


SEZIONE 10 IN PROGETTO  
scala 1:100




SEZIONE 18 IN PROGETTO  
scala 1:100

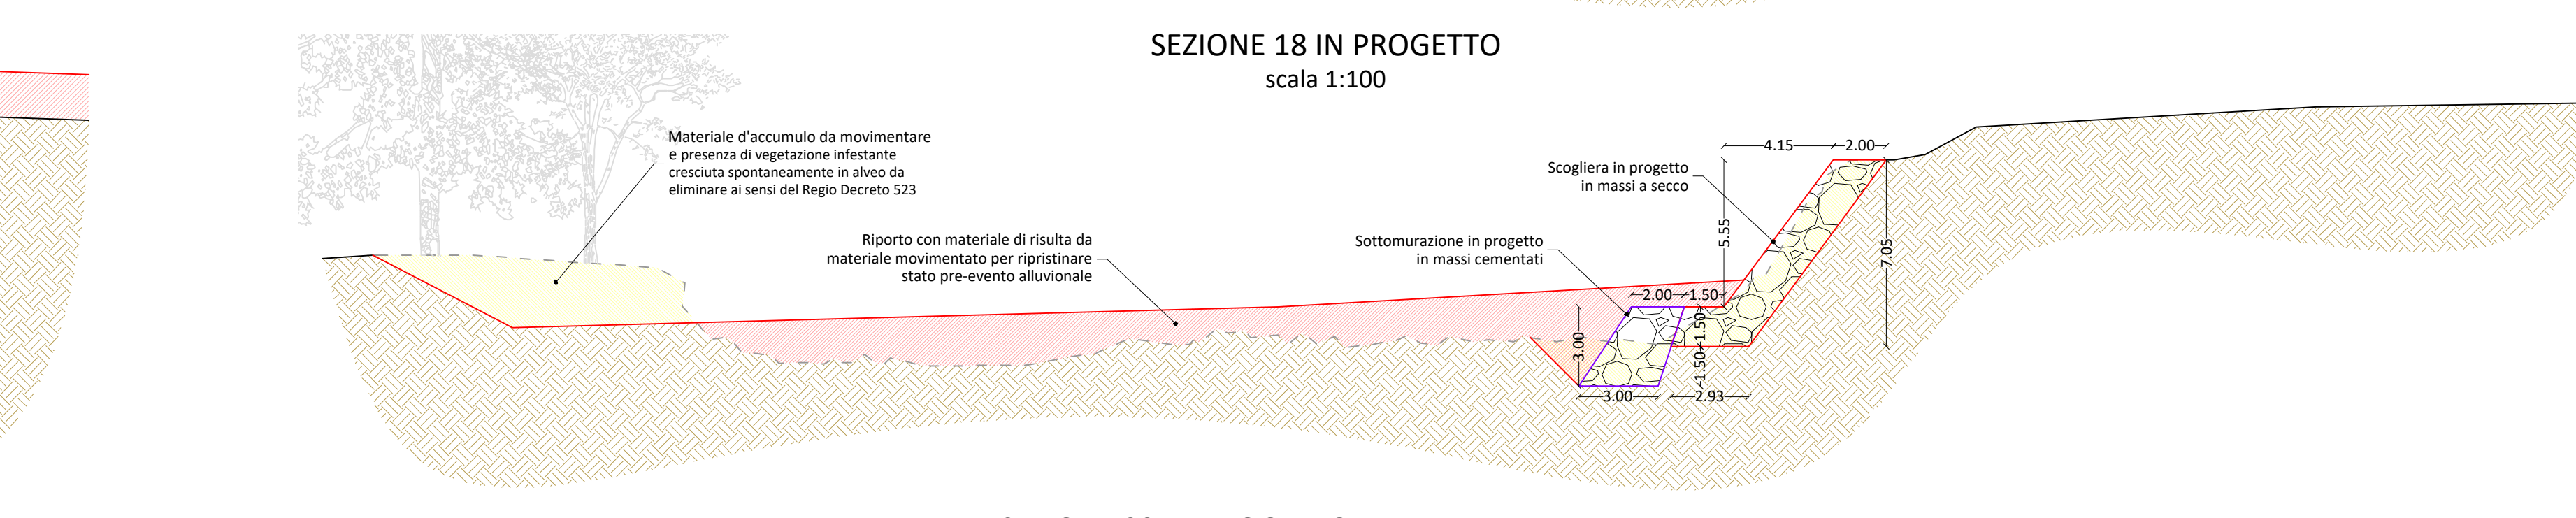


SEZIONE 22 IN PROGETTO  
scala 1:100

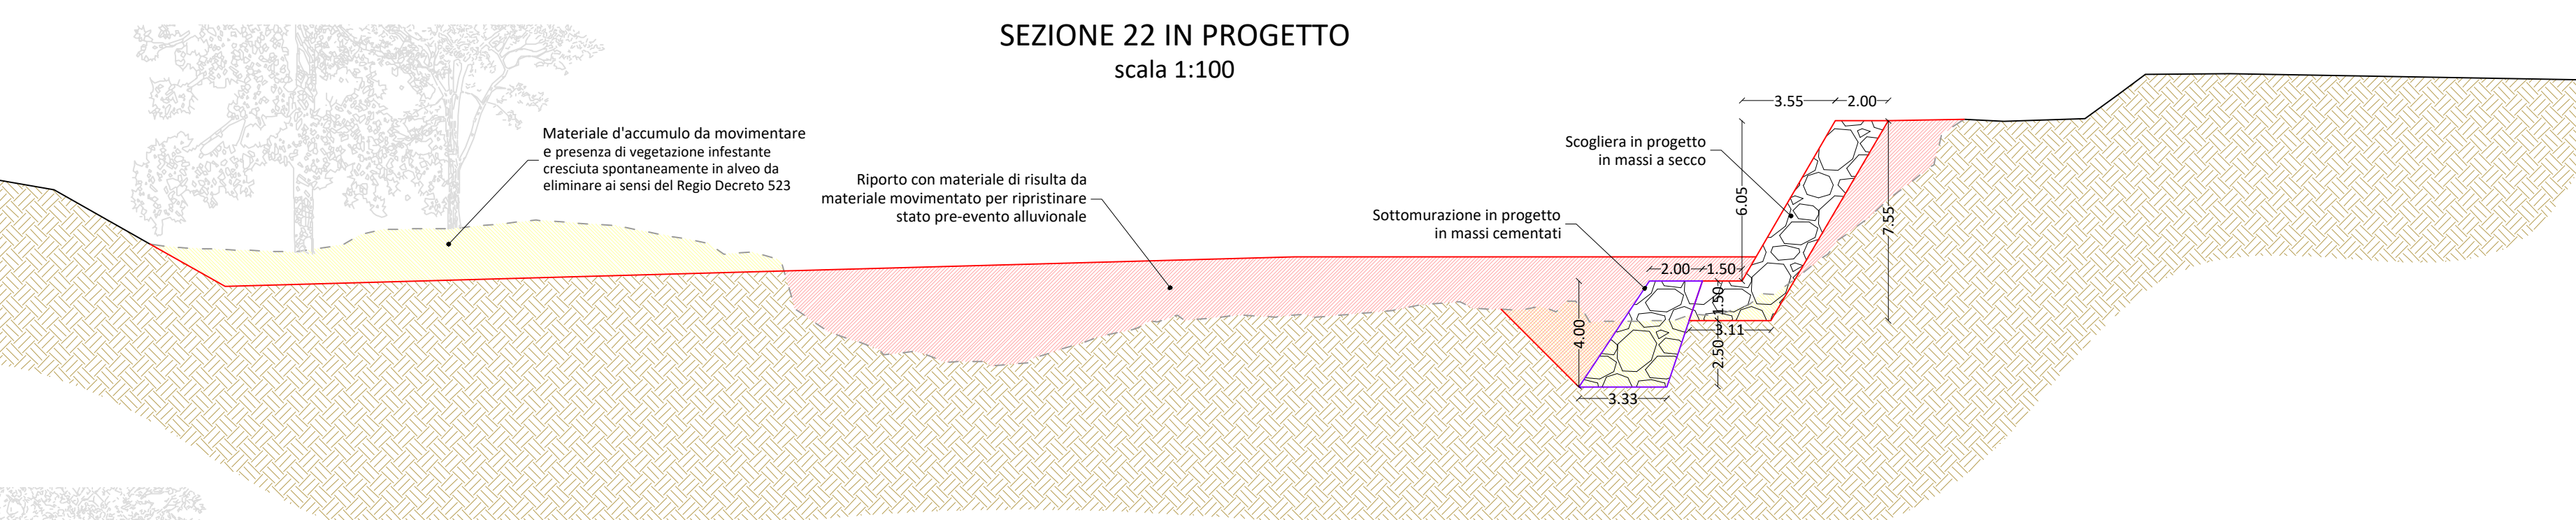


SEZIONE 26 IN PROGETTO  
scala 1:100

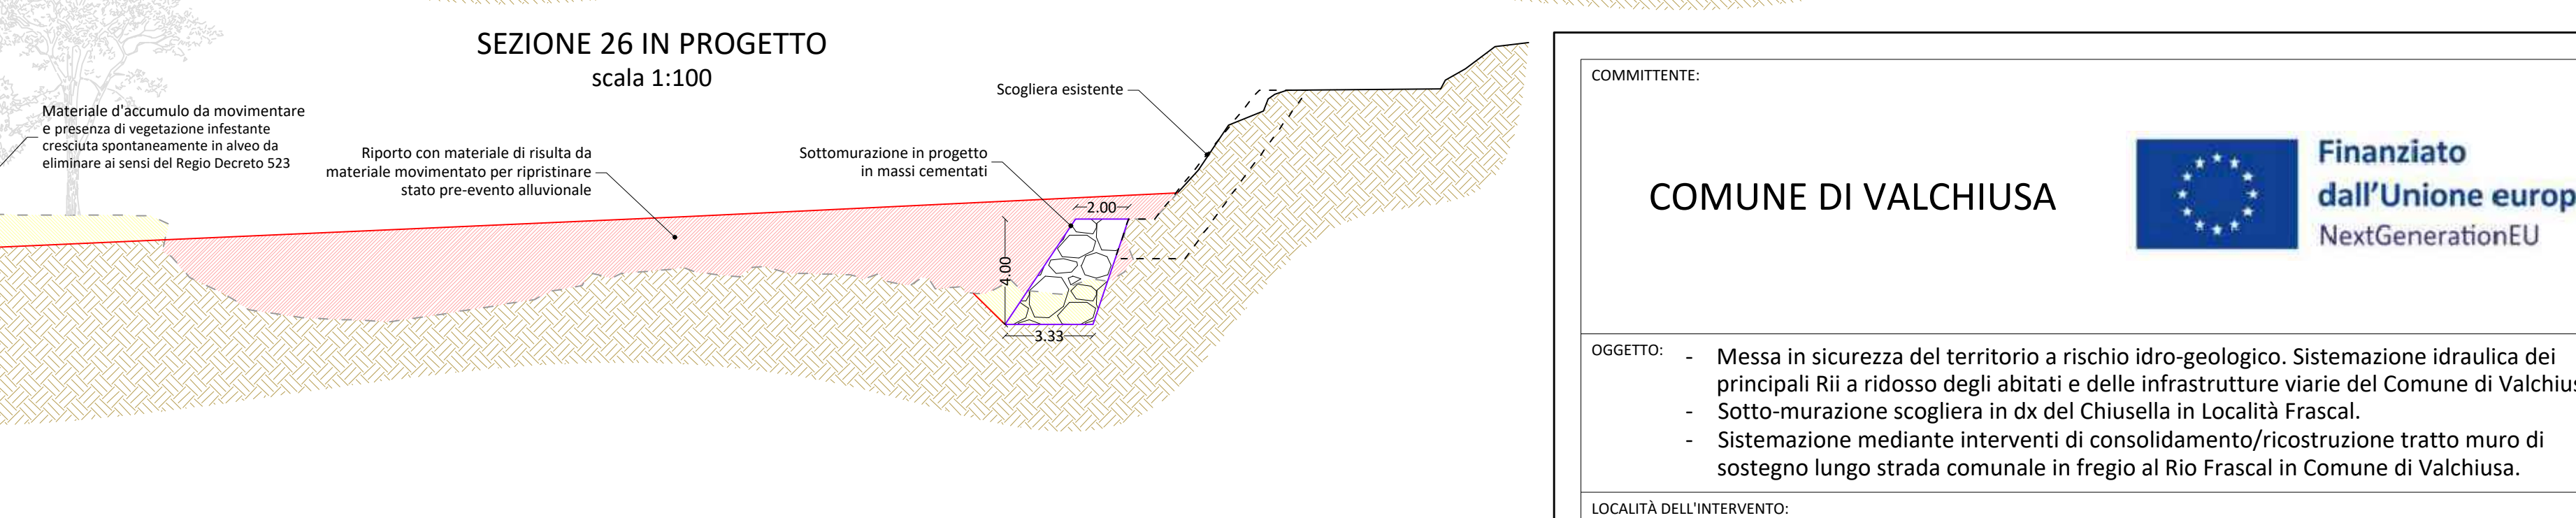

SEZIONE TIPO  
TRAVERSA IN PROGETTO  
scala 1:50

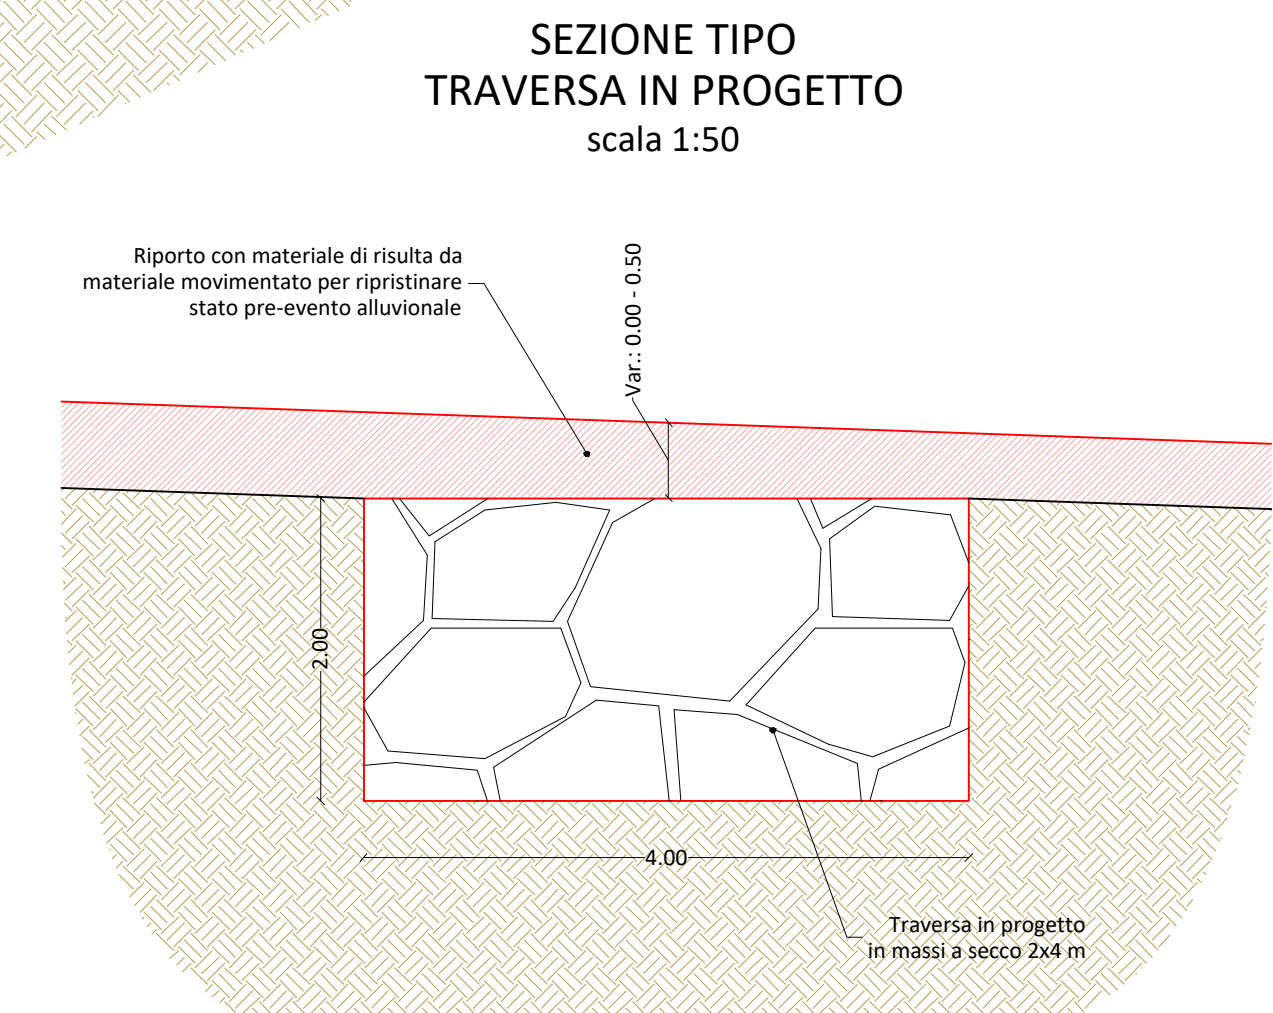

PLANIMETRIA DI PROGETTO  
scala 1:1 000

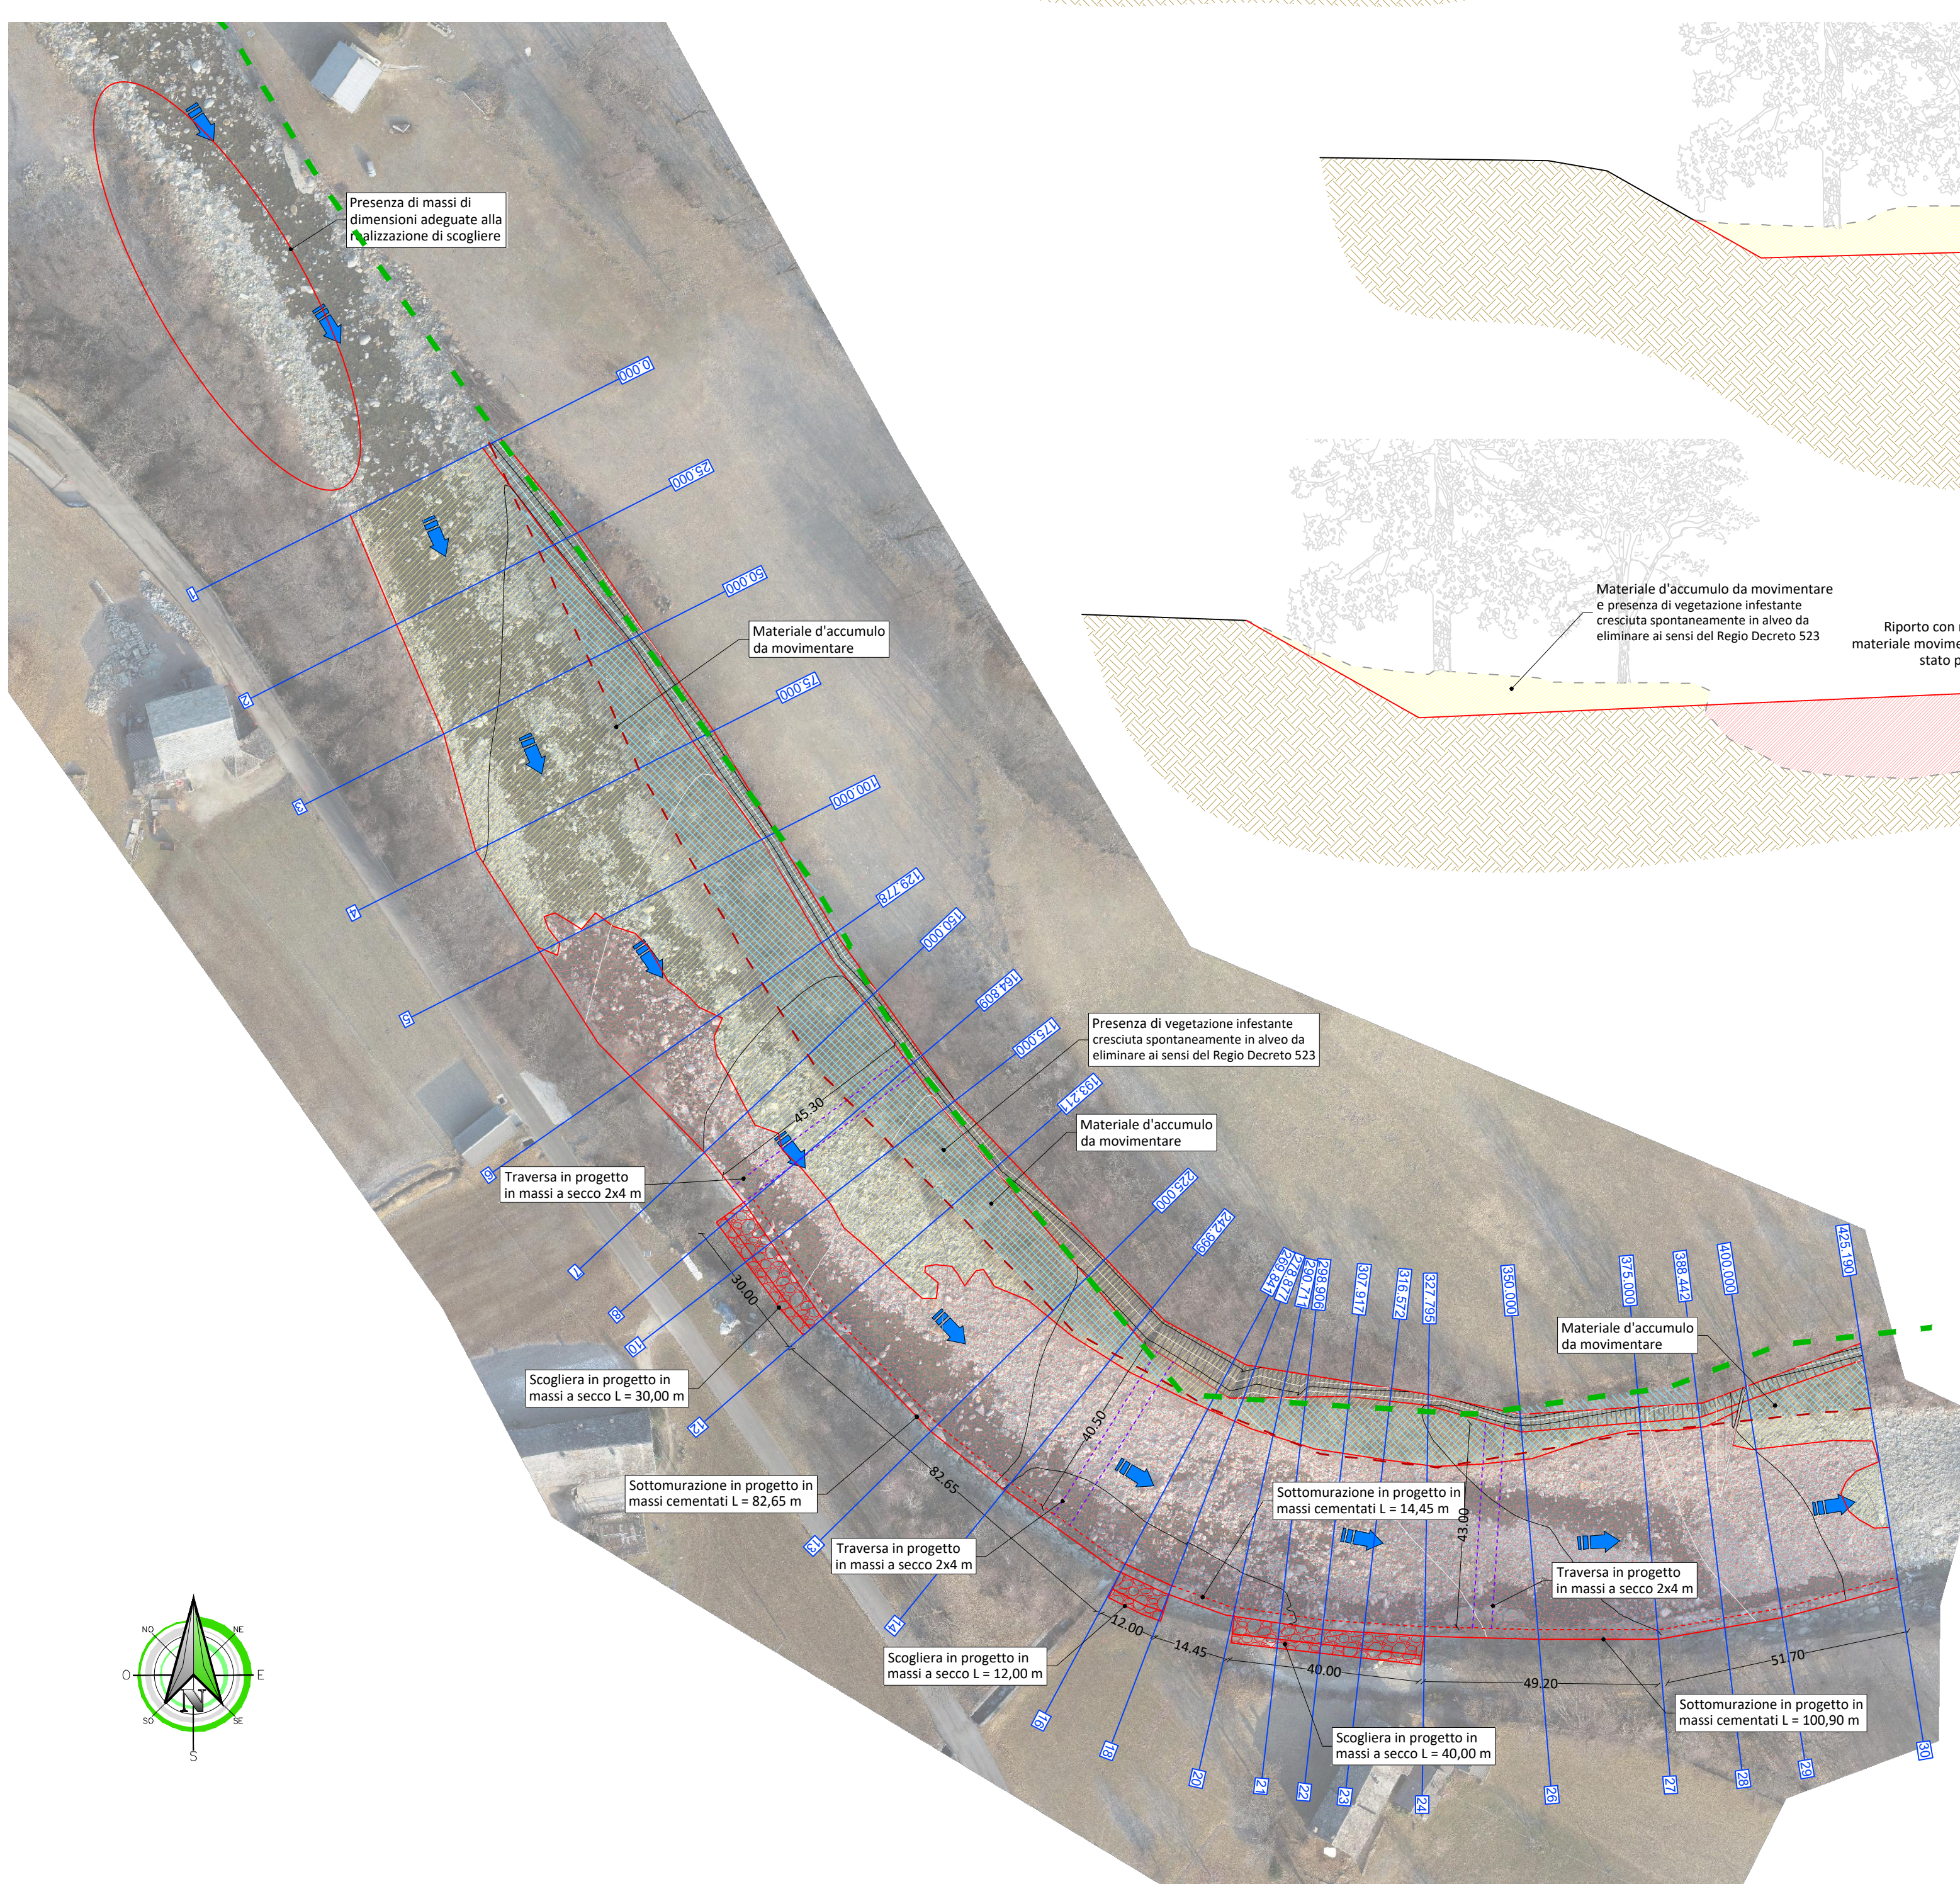

**LEGENDA:**

- Disalveo in progetto
- Ripporto con materiale proveniente dal disalveo
- Sottomurazione in progetto
- Scogliera in progetto
- Presenza di vegetazione infestante cresciuta spontaneamente in alveo da eliminare ai sensi del Regio Decreto 523

COMMITTENTE:  
**COMUNE DI VALCHIUSA**

Finanziato dall'Unione europea NextGenerationEU

OGGETTO:  
- Messa in sicurezza del territorio a rischio idro-geologico. Sistemazione idraulica dei principali Rii a ridosso degli abitati e delle infrastrutture viarie del Comune di Valchiusa.  
- Sotto-murazione scogliera in dx del Chiusella in Località Frascale.  
- Sistemazione mediante interventi di consolidamento/ricostruzione tratto muro di sostegno lungo strada comunale in foglio al Rio Frascale in Comune di Valchiusa.

LOCALITÀ DELL'INTERVENTO:  
COMUNE DI VALCHIUSA

FASE PROGETTUALE:  
**PROGETTO ESECUTIVO**

REVISIONE	DATA	PROIEZIONE	REDAZIONE	VERIFICATO	REVISIONATO
1	Agosto 2022	PROGETTO ESECUTIVO			

TITOLO:  
**PLANIMETRIA DI PROGETTO E SEZIONI INTERVENTO 3 - SOTTO-MURAZIONE SCOGLIERA DX CHIUSSELLA LOC. FRASCAL**

ARCHIVIO: FILE N°:  
5575 TAB.33 - PLANIMETRIA

DATA:  
Loranzè, Agosto 2022

TAVOLA N°:  
**3.3**

SCALA:  
VARIE

Studio Tecnico Associato  
ing. GABRIELE NOASCONE  
ing. ODETTO VICINO  
ing. VICINO  
ing. ZAPPALÀ  
P. IVA 08462870218

Sede legale  
Via Giuseppe Gianvella, n. 2  
10060 Rocca (TO)  
TEL. 0121/93.36.93  
FAX 0121/95.03.78

Sede operativa  
Strada Provinciale 222, n. 31  
10010 Loranzè (TO)  
TEL. 0125/52.70.659  
FAX 0125/56.40.14  
e-mail: info@hydrogeos.it

PROGETTISTA:  
Dott. Ing. Gianluca NOASCONE  
N° 8292 Y ALBO INGEGNERI  
PROVINCIA DI TORINO

ALTRA FIGURA:  
TIMBRO:

ALTRA FIGURA:  
TIMBRO: