
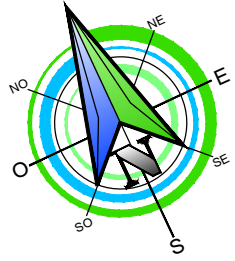
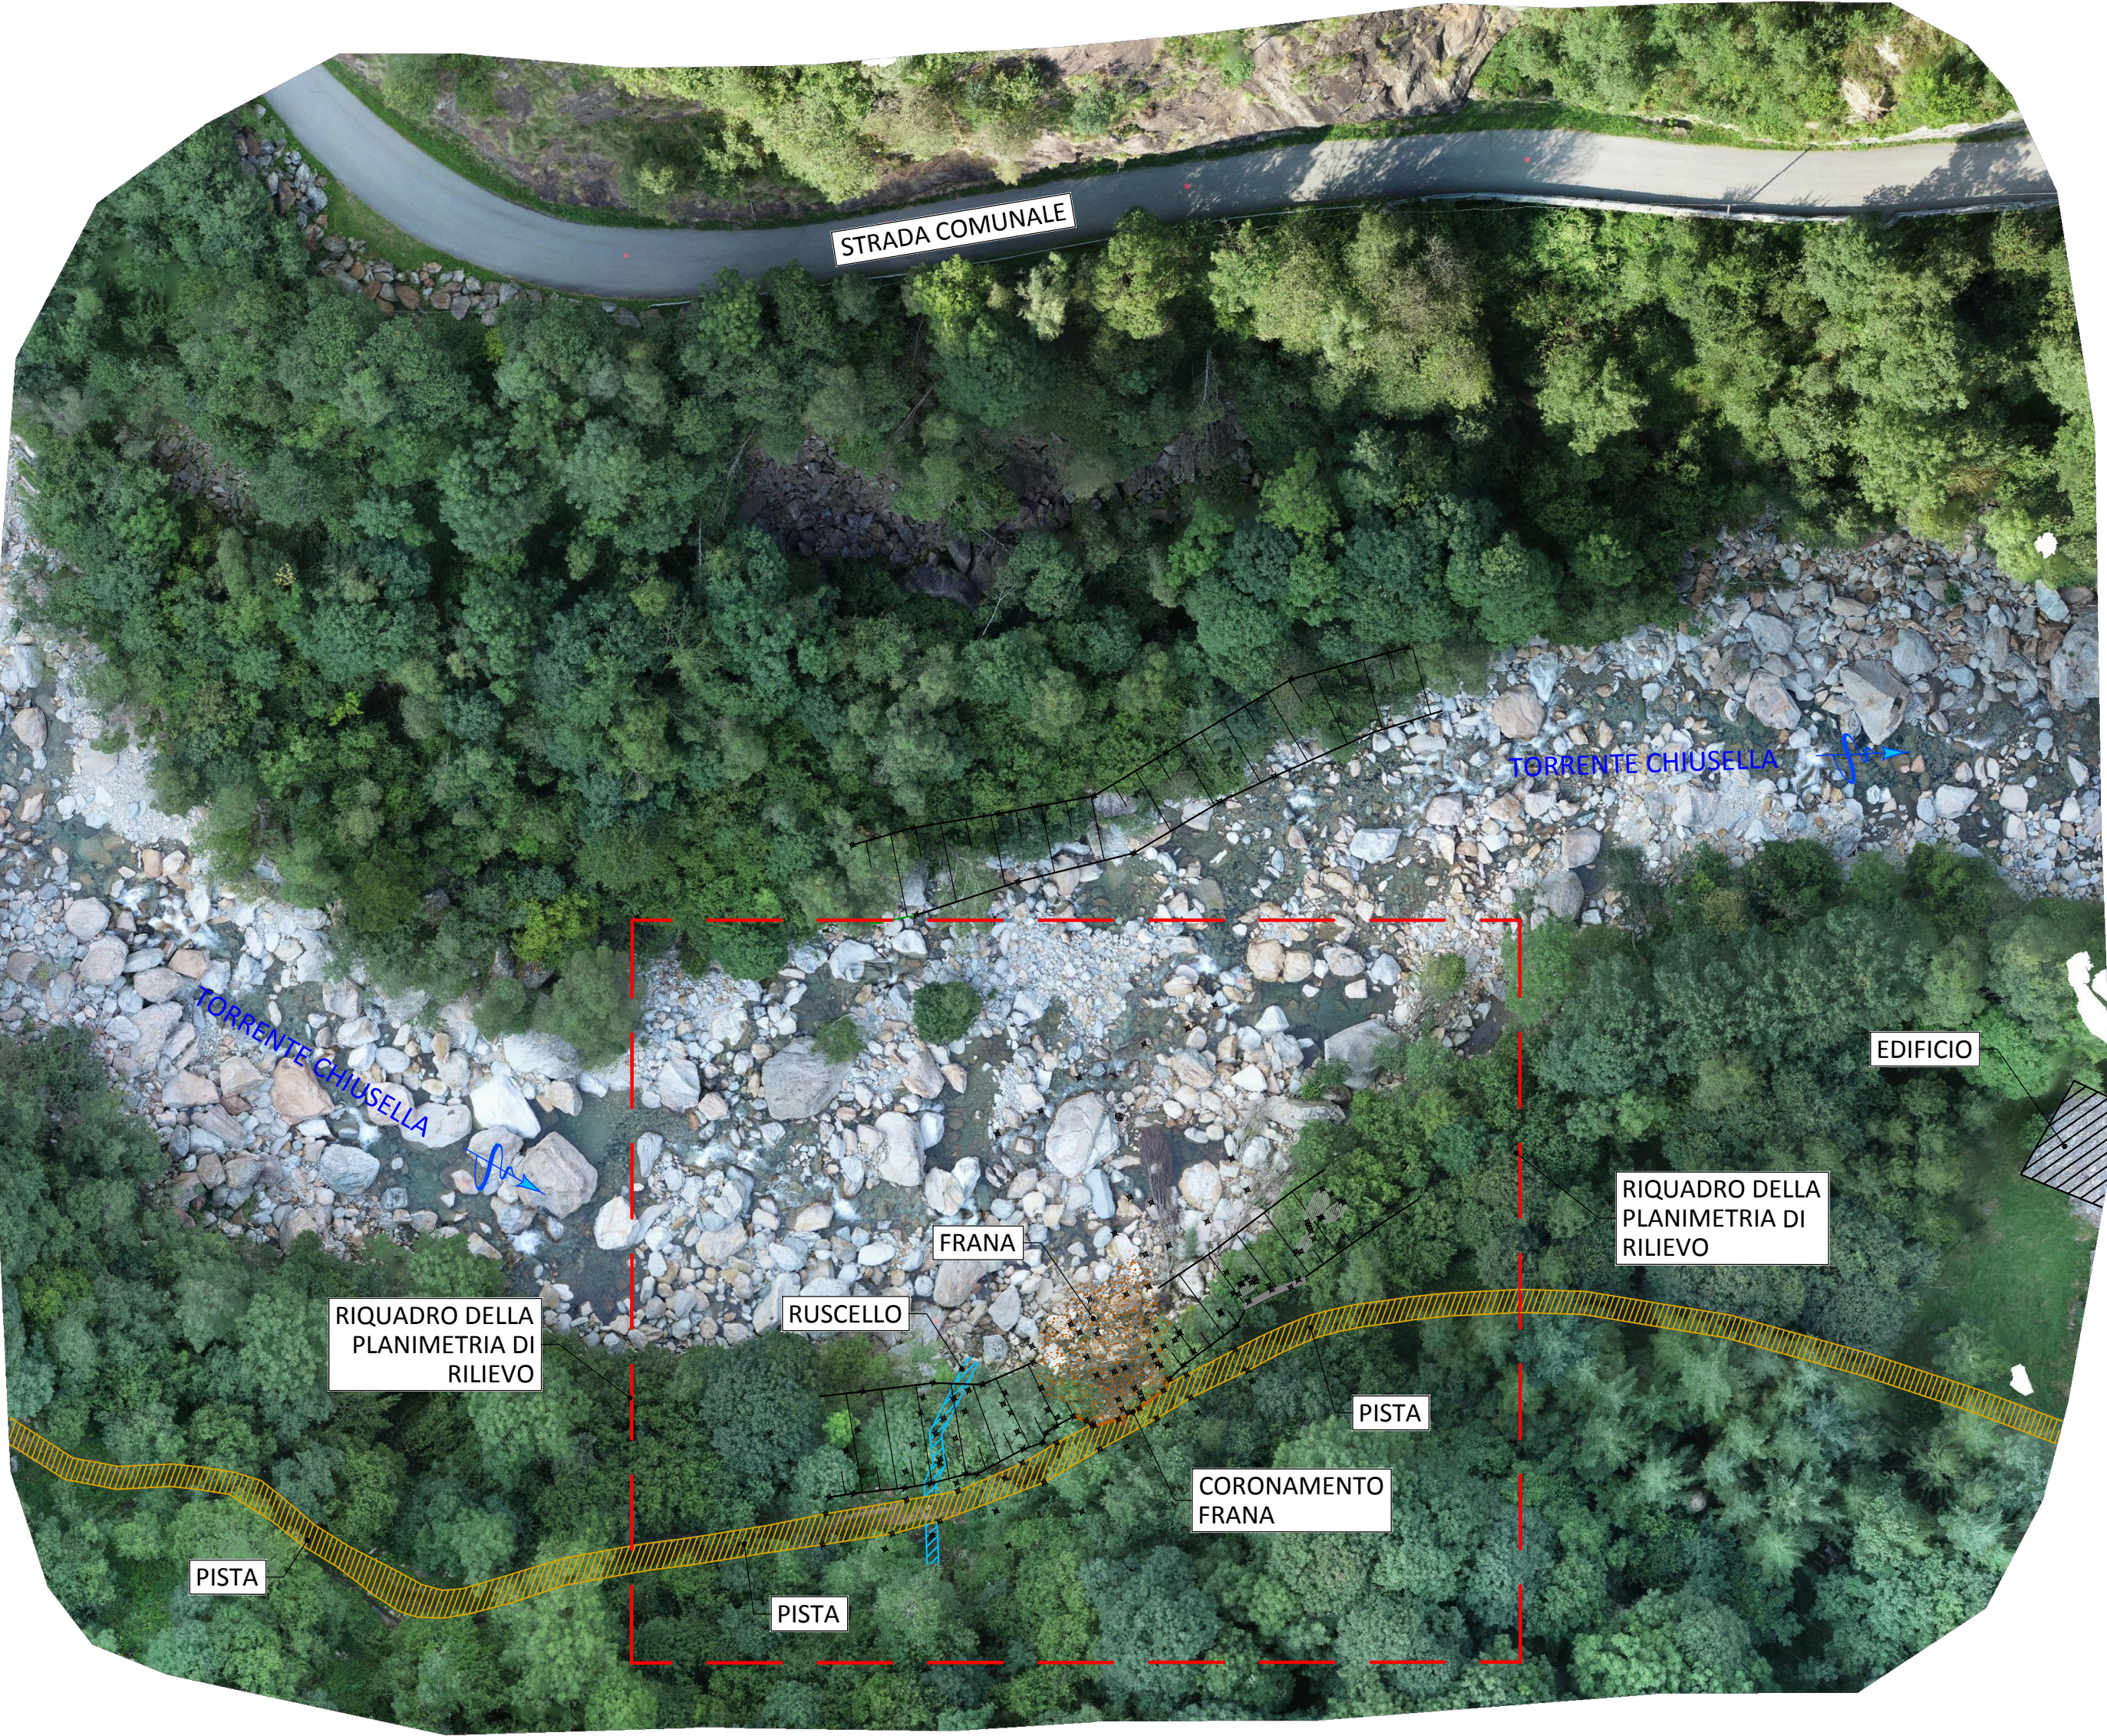
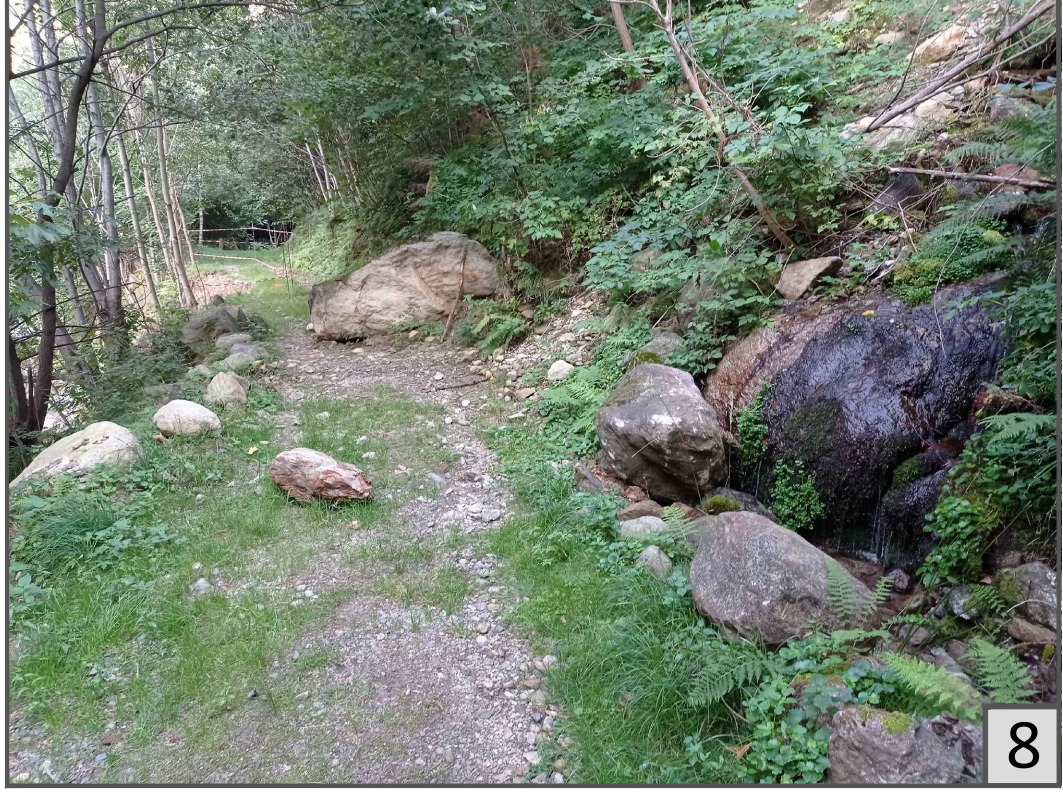



INQUADRAMENTO GENERALE SU ORTOFOTO
scala 1:500

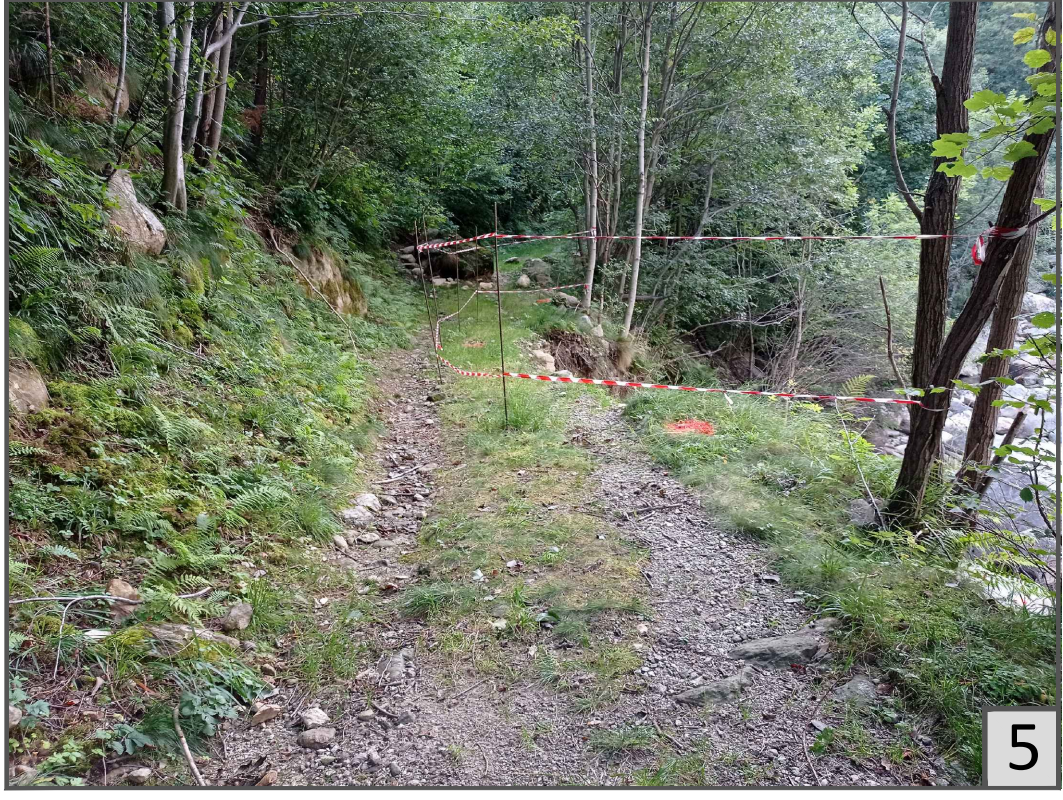

LEGENDA:

- PUNTI RILIEVO TOPOGRAFICO
- PUNTO DI PRESA FOTOGRAFICA
- PUNTO DI RIPRESA FOTOGRAFIA CON DRONE
- FRANA

PLANIMETRIA DI RILIEVO
scala 1:200

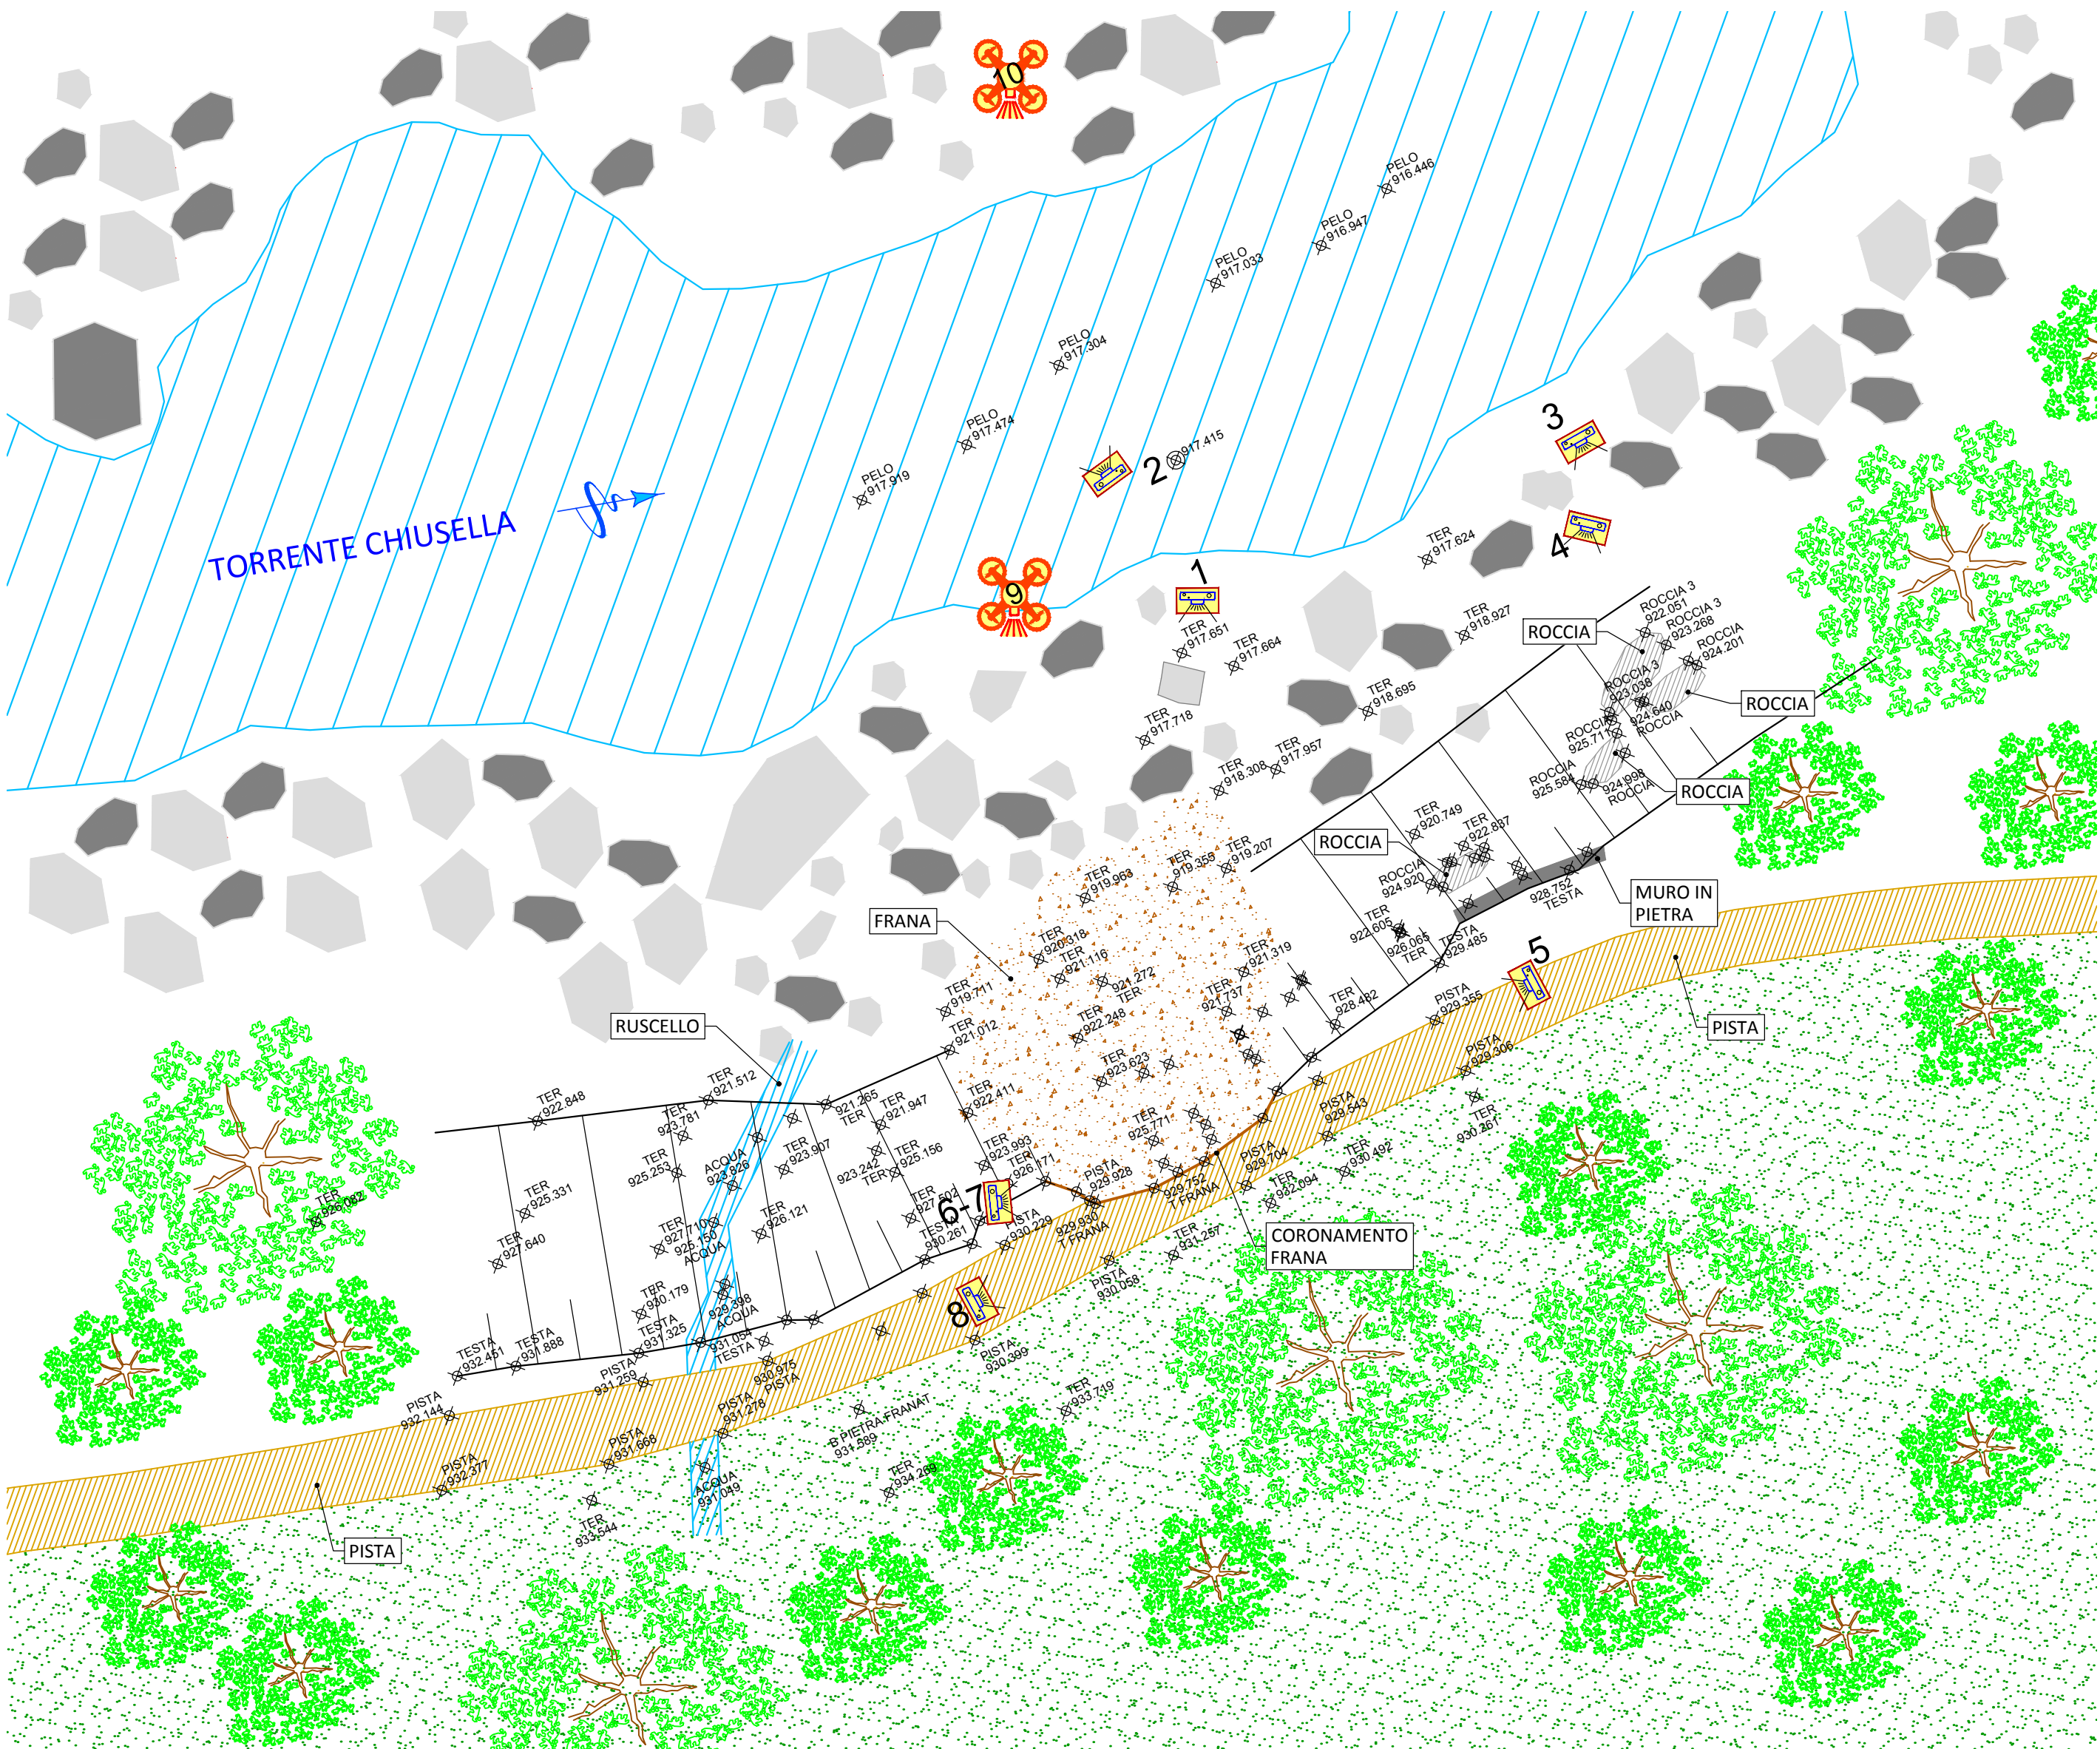

COMMITTENTE:



UNIONE DI COMUNI MONTANI VALCHIUSELLA
Via Provinciale, 10, 10039 Val di Chy TO

OGGETTO:

PROGETTAZIONE DEFINITIVA ED ESECUTIVA OPERE PMO URGENTE
REALIZZAZIONE DI SCOGLIERA A PROTEZIONE DELL'EROSIONE
SPONDALE E RICOSTRUZIONE PISTA IN FRANA

LOCALITÀ DELL'INTERVENTO:

COMUNE TRAVERSELLA, LOCALITÀ CHIARA

FASE PROGETTUALE:

PROGETTO ESECUTIVO

REVISIONE	DATA	DESCRIZIONE	R.V.	R.C.	G.N.
1	Maggio 2022	PROGETTO ESECUTIVO			

TITOLO:

PLANIMETRIA DI RILIEVO

FILE N°:

5340

DATA:

Loranzè, Maggio 2022

TAVOLA N°

03

SCALA:

VARIE

Studio Tecnico Associato
ing. GABRIELE
ing. NOASCONO
ing. ODETTO
ing. CAMBULLI
ing. VIGNONO
ing. ZAPPALÀ
P.IVA 08462870018

Sede Legale
Via Gioioli Gianavello, n. 2
10060 Rora (TO)
TEL. 0121/93.36.93
FAX 0121/95.03.78

Sede operativa
Strada Provinciale 222, n. 31
10010 Loranze (TO)
TEL. 0125/56.40.34
e-mail: info@hydrogeos.it

PROGETTISTA:
Dott. Ing. Gianluca NOASCONO
N° 8292 Y ALBO INGEGNERI
PROVINCIA DI TORINO

TIMBRO:



ALTRA FIGURA:

ALTRA FIGURA:

TIMBRO:

TIMBRO: