
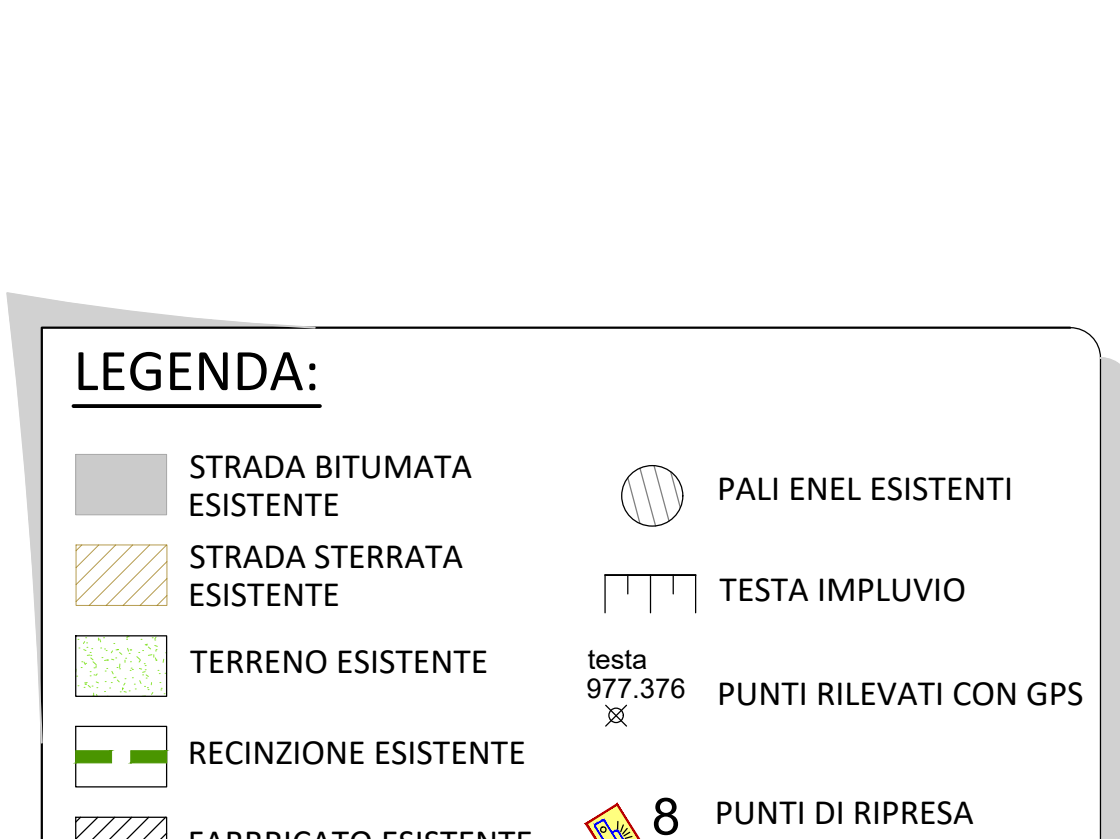
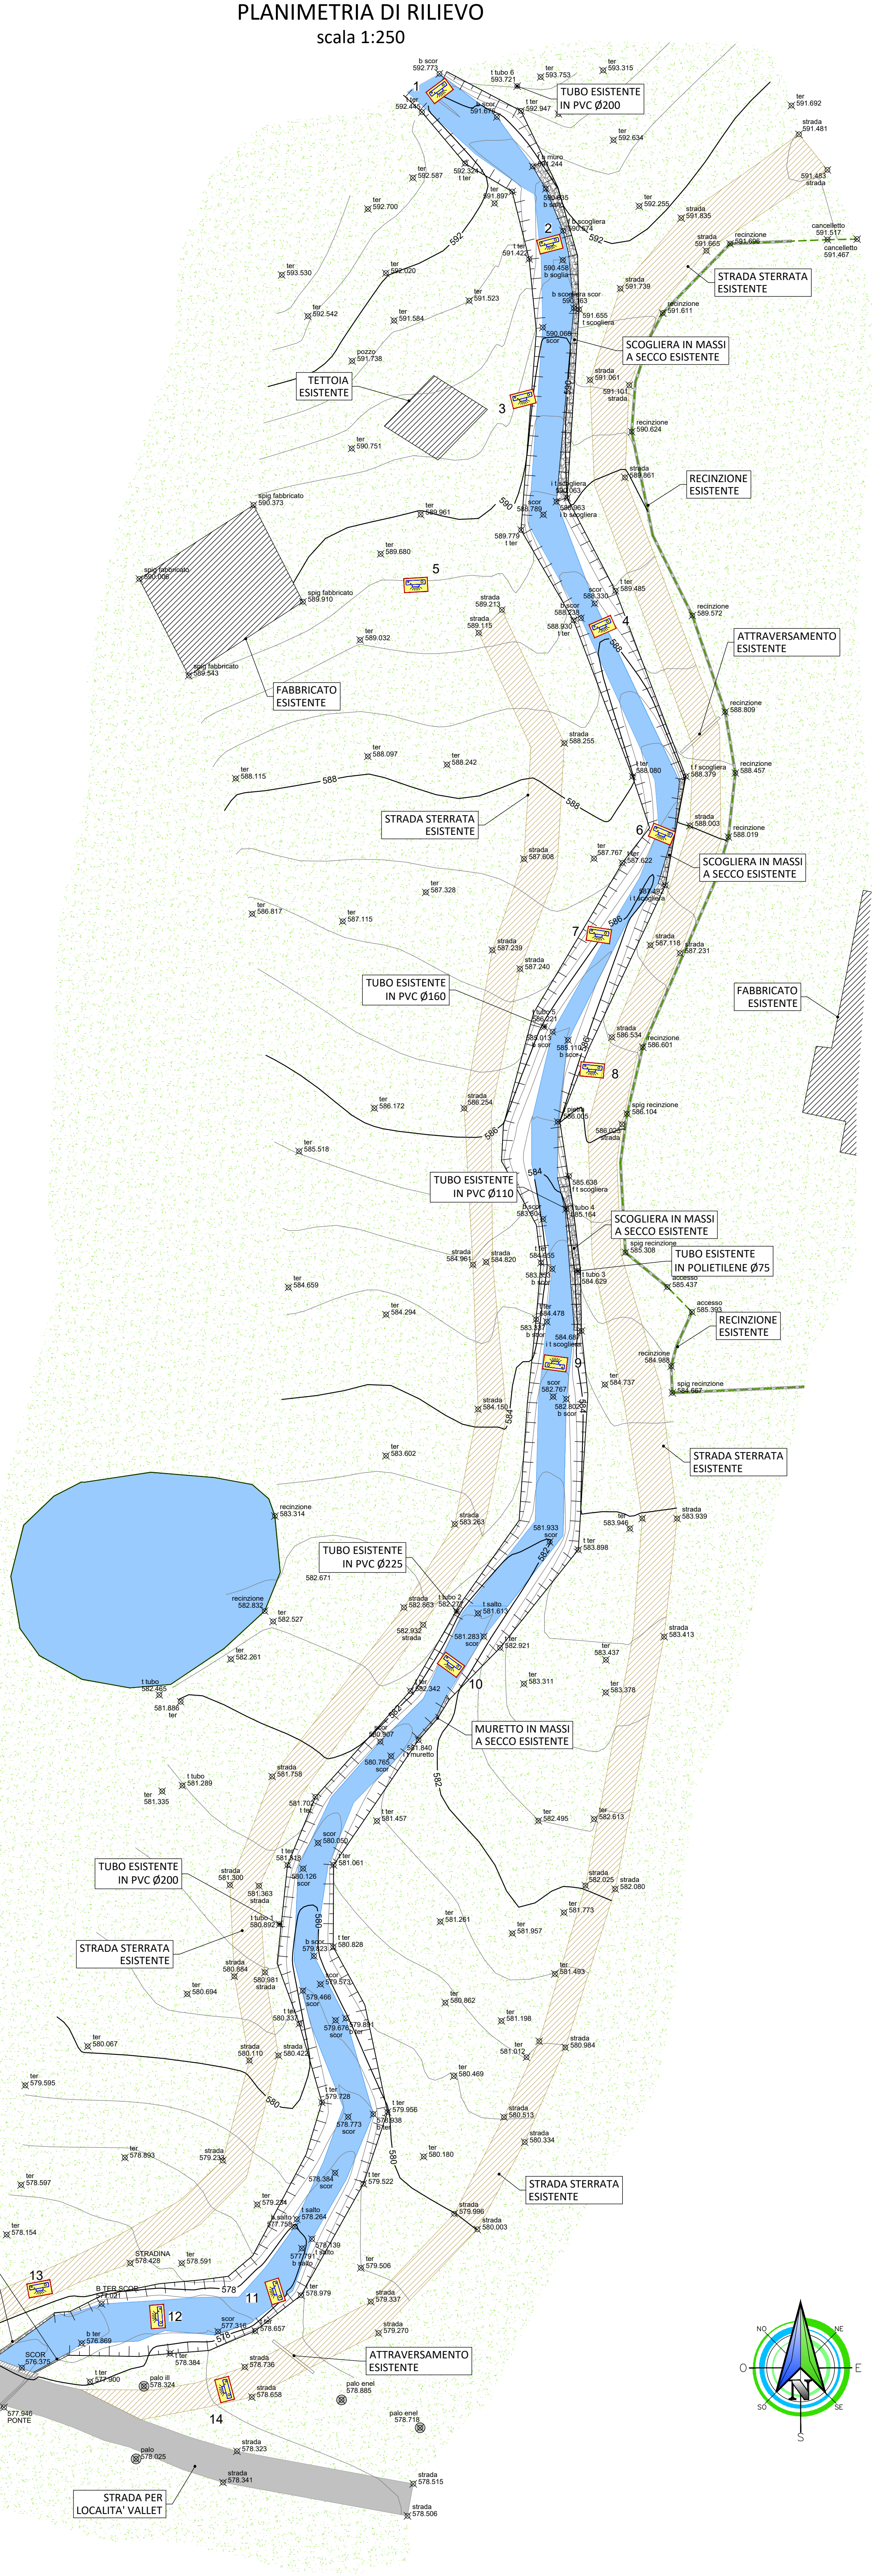
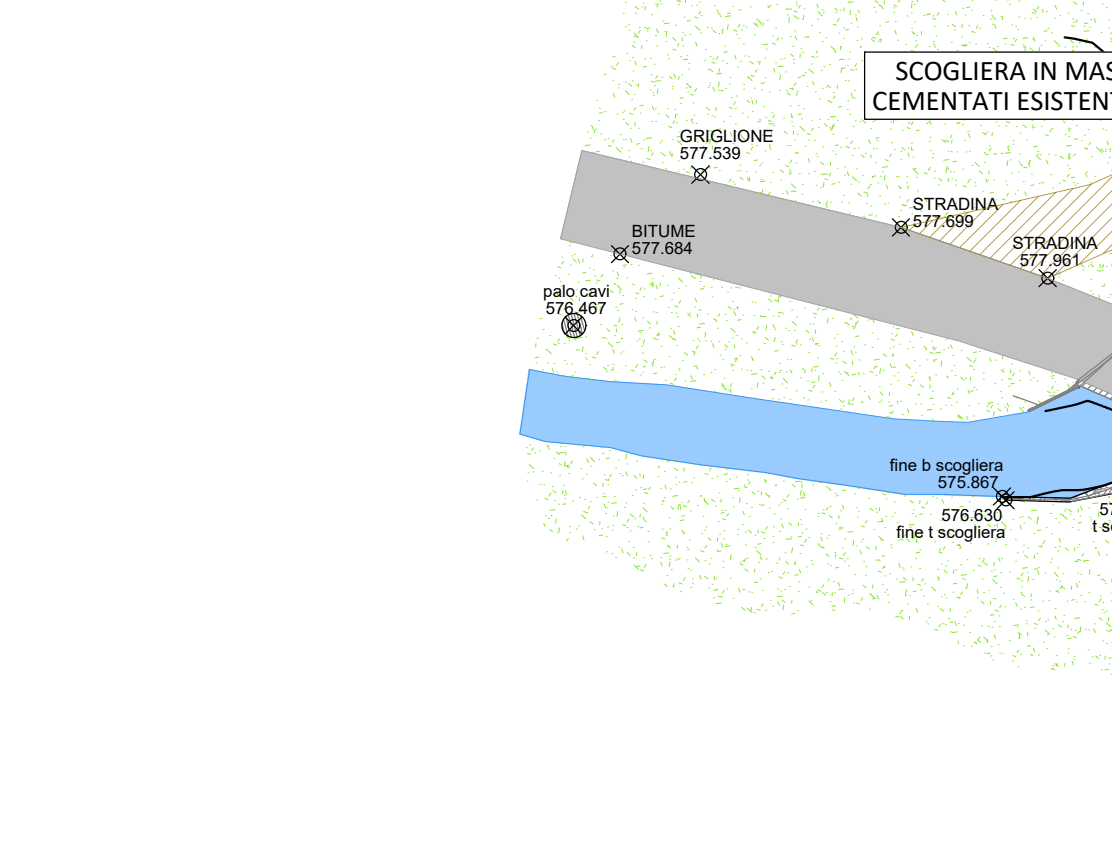


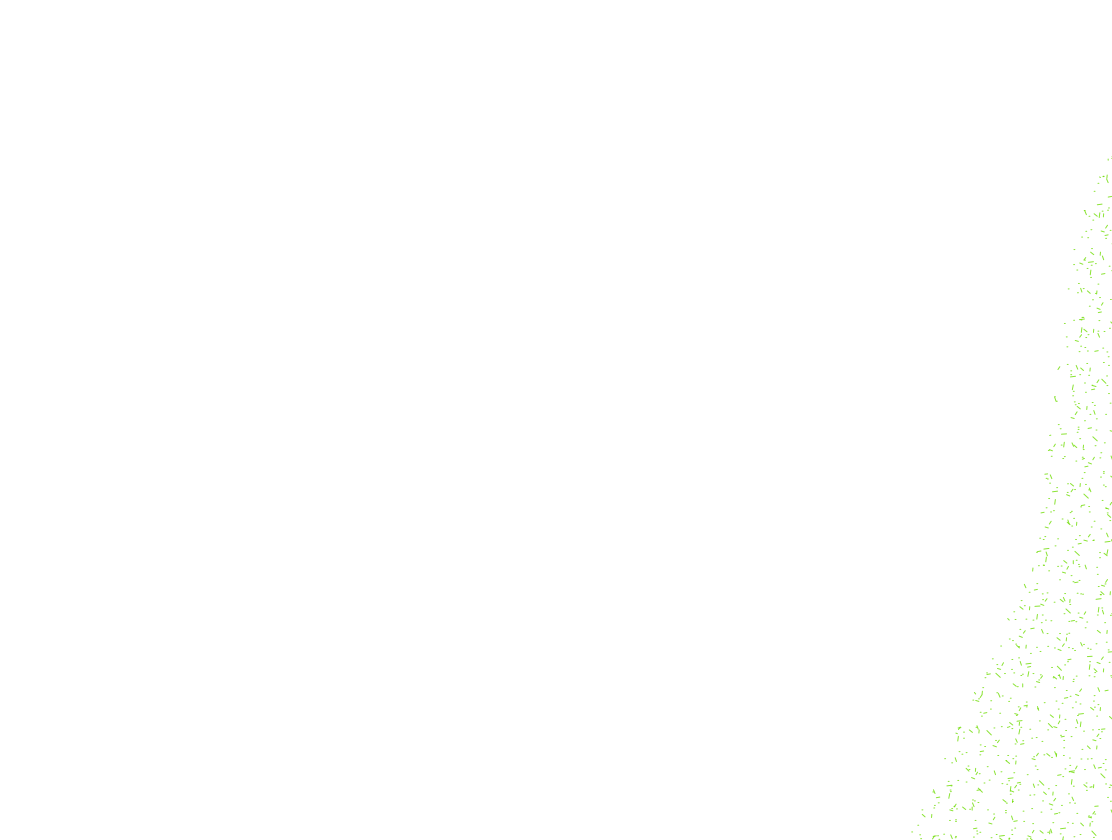

LEGENDA:

- STRADA BITUMATA ESISTENTE
- STRADA STERRATA ESISTENTE
- TERRENO ESISTENTE
- RECINZIONE ESISTENTE
- FABBRICATO ESISTENTE
- SCOGLIERE E MURETTI ESISTENTI
- PALI ENEL ESISTENTI
- TESTA IMPLUVIO
- PUNTI RILEVATI CON GPS
- PUNTI DI RIPRESA FOTOGRAFICA
- EQUIDISTANZA CURVE DI LIVELLO =0.50m

COMMITTENTE:

REGIONE PIEMONTE

TORINO METROPOLI

UNIONE DI COMUNI MONTANI VALCHIOSELLA
Via Provinciale n. 10, 10039 Val di Chy (TO)

OGGETTO:

LAVORI DI MANUTENZIONE ORDINARIA DEL TERRITORIO - PMO EX COMUNITA' MONTANA VALCHIOSELLA - INTERVENTO PMO 03_11_001 RIO VALLET - 9° LOTTO 2021

LOCALITÀ DELL'INTERVENTO:

COMUNE DI RUEGLIO - LOCALITÀ VALLET

FASE PROGETTUALE:

PROGETTO ESECUTIVO

REVISIONE	DATA	DESCRIZIONE	REDATTO	VERIFICATO	RISAMINATO
1	Febbraio 2022	Progetto Esecutivo			

TITOLO:

PLANIMETRIA DI RILIEVO

ARCHIVIO: 5495

FILE N°:

DATA: Loranze, Febbraio 2022

TAVOLA N°: 03

SCALA: 1:250

PROGETTISTA:

HYDROGEOS
STUDIO TECNICO ASSOCIATO

ALTRA FIGURA:

TIMBRO:

Studio Tecnico Associato
ing. GABRIELE
ing. NOASCONE
ing. GOTTI
ing. CAMBUI
ing. VIGNONDI
ing. ZAPPALÀ
P.IVA. 08462870018

Sede legale
Via Giulio Gianavelli, n. 2
10060 Rora (TO)
TEL. 0121/93.36.93
FAX 0121/95.03.78

Sede operativa
Strada Provinciale 222, n. 31
10010 Loranze (TO)
TEL. 0125/19.70.499
FAX 0125/56.40.14
e-mail: info.hydrogeos@liquorifoglio.to.it

Dott. Ing. Gianluca NOASCONE
N° 8292 Y ALBO INGEGNERI
PROVINCIA DI TORINO

TIMBRO:

ALTRA FIGURA:

TIMBRO: