




PROSPETTO SCOGLIERA IN PROGETTO B - B'
scala 1:100

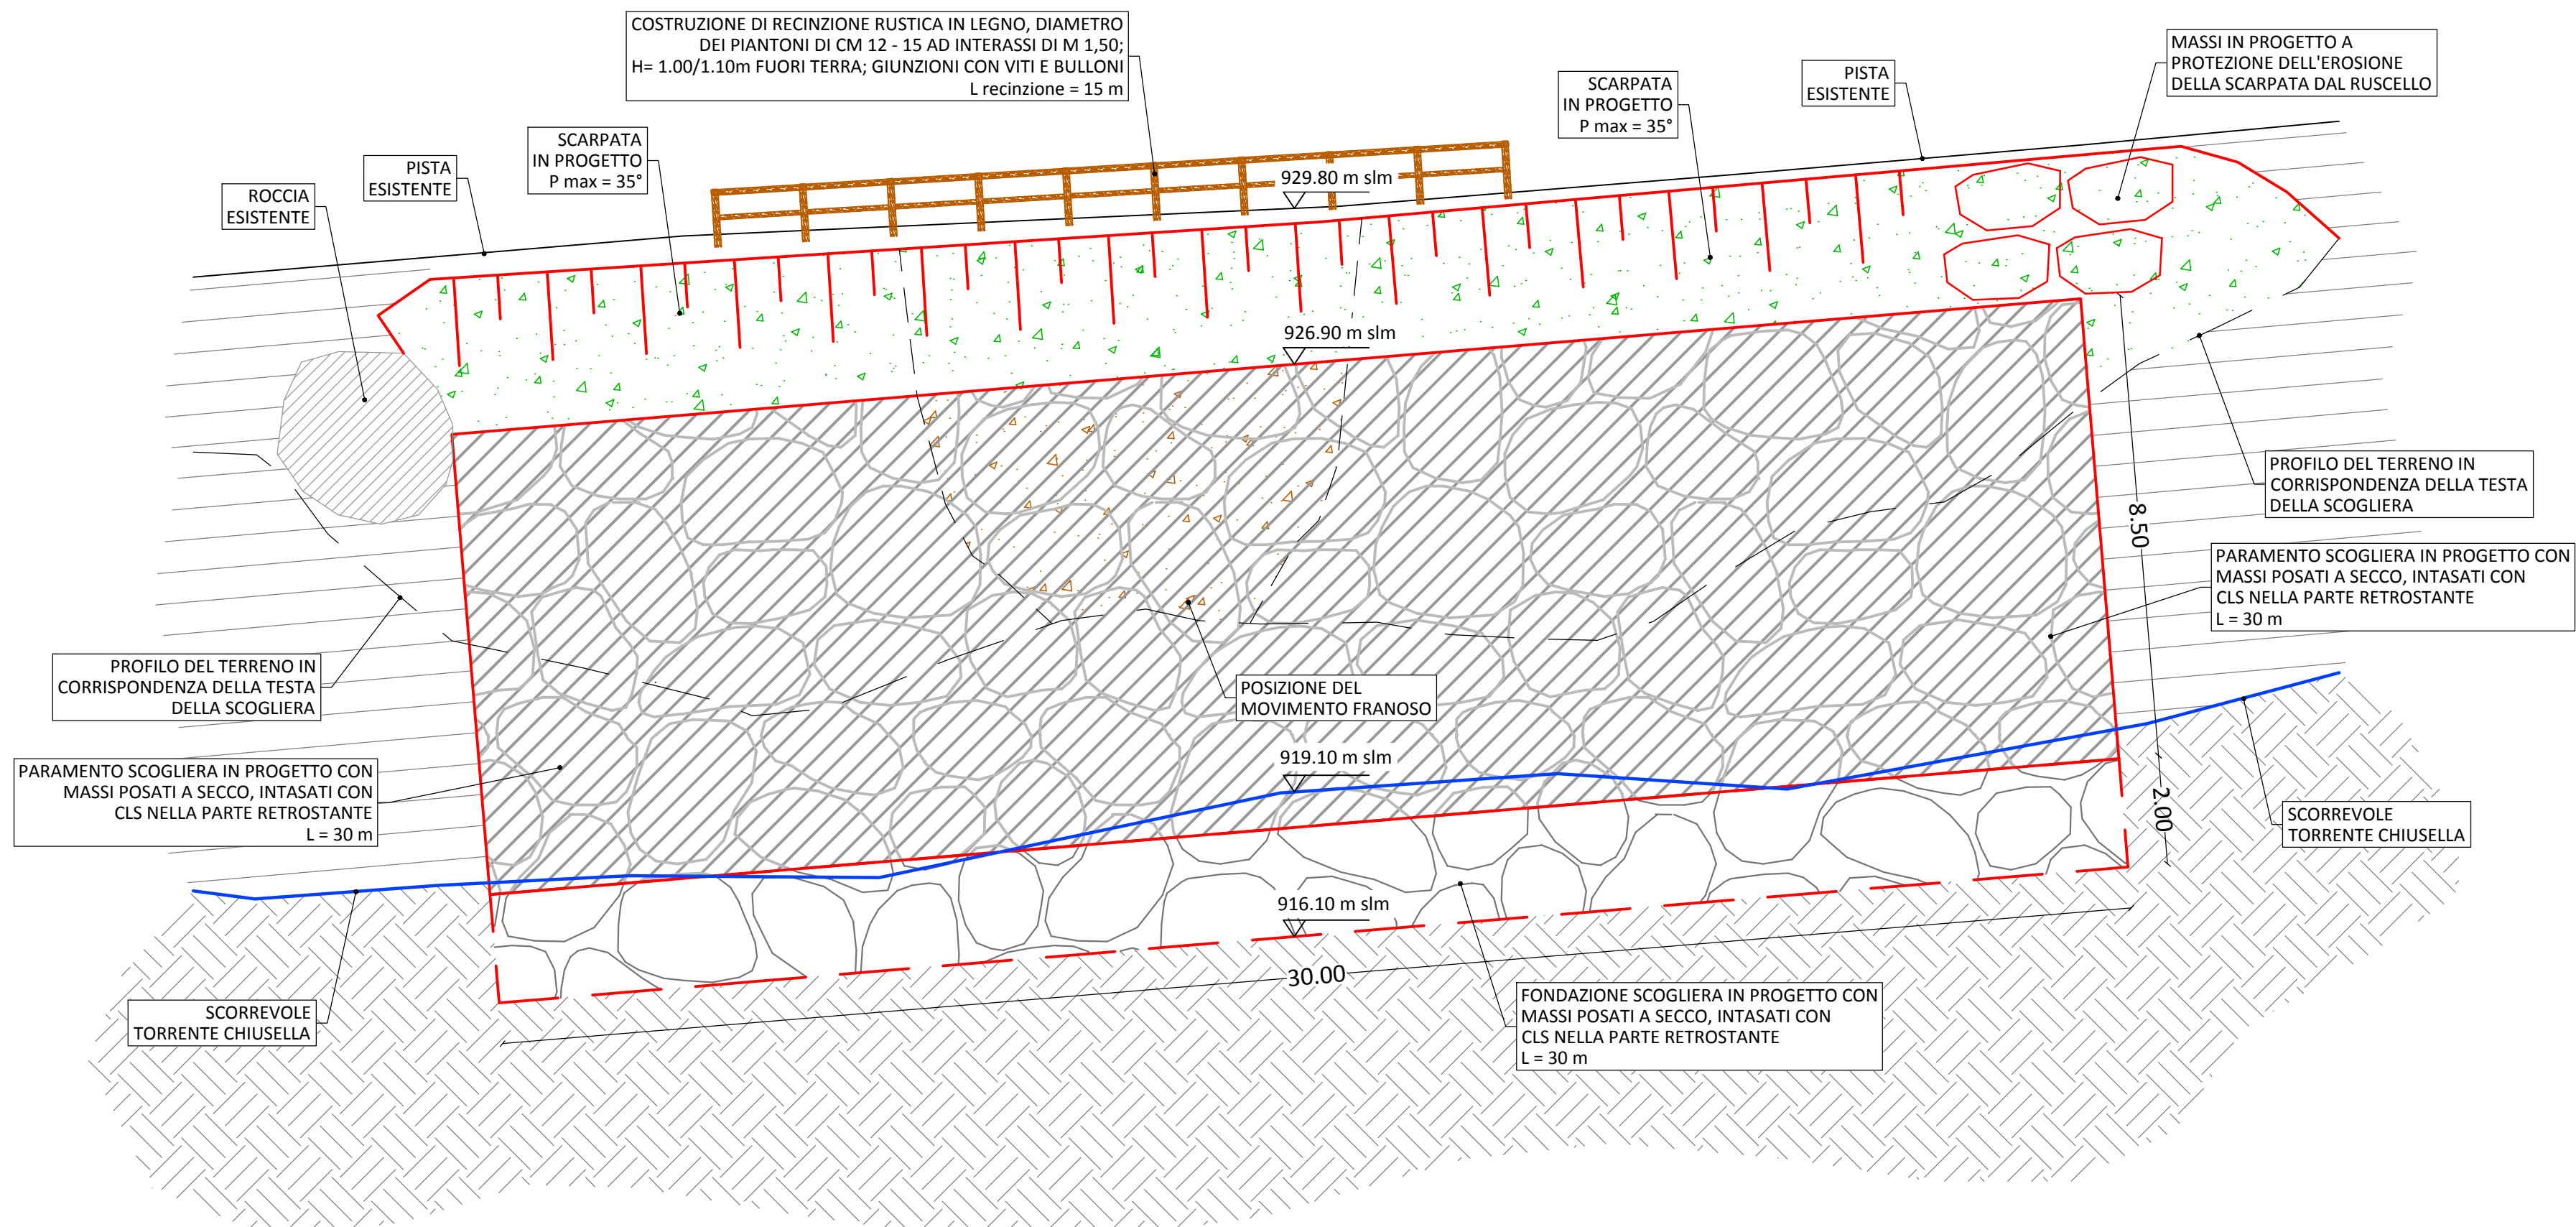


SEZIONE A - A' DI PROGETTO
scala 1:250

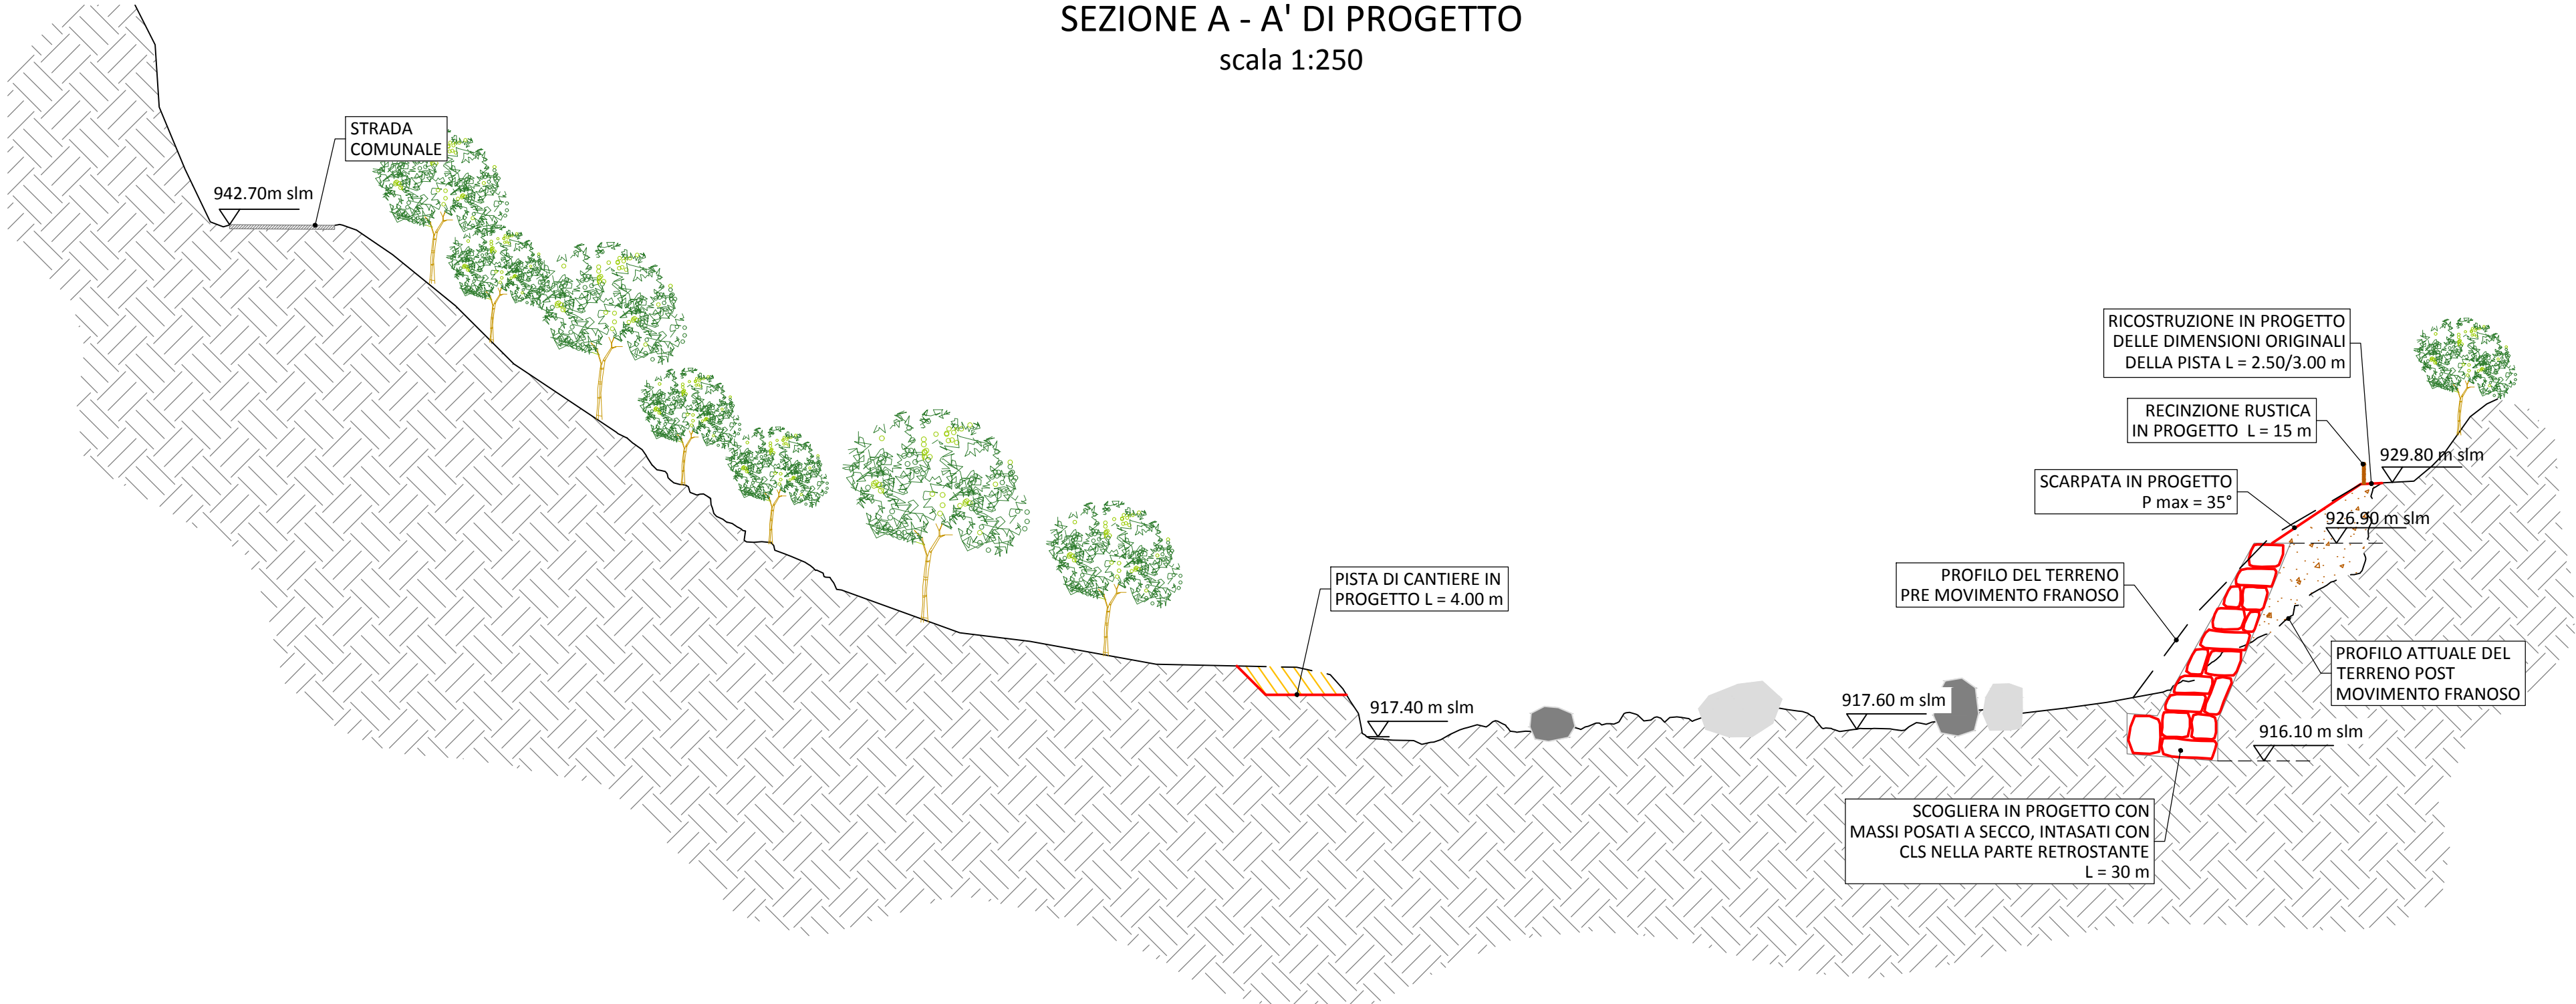

SEZIONE TIPO STATO ATTUALE
scala 1:100

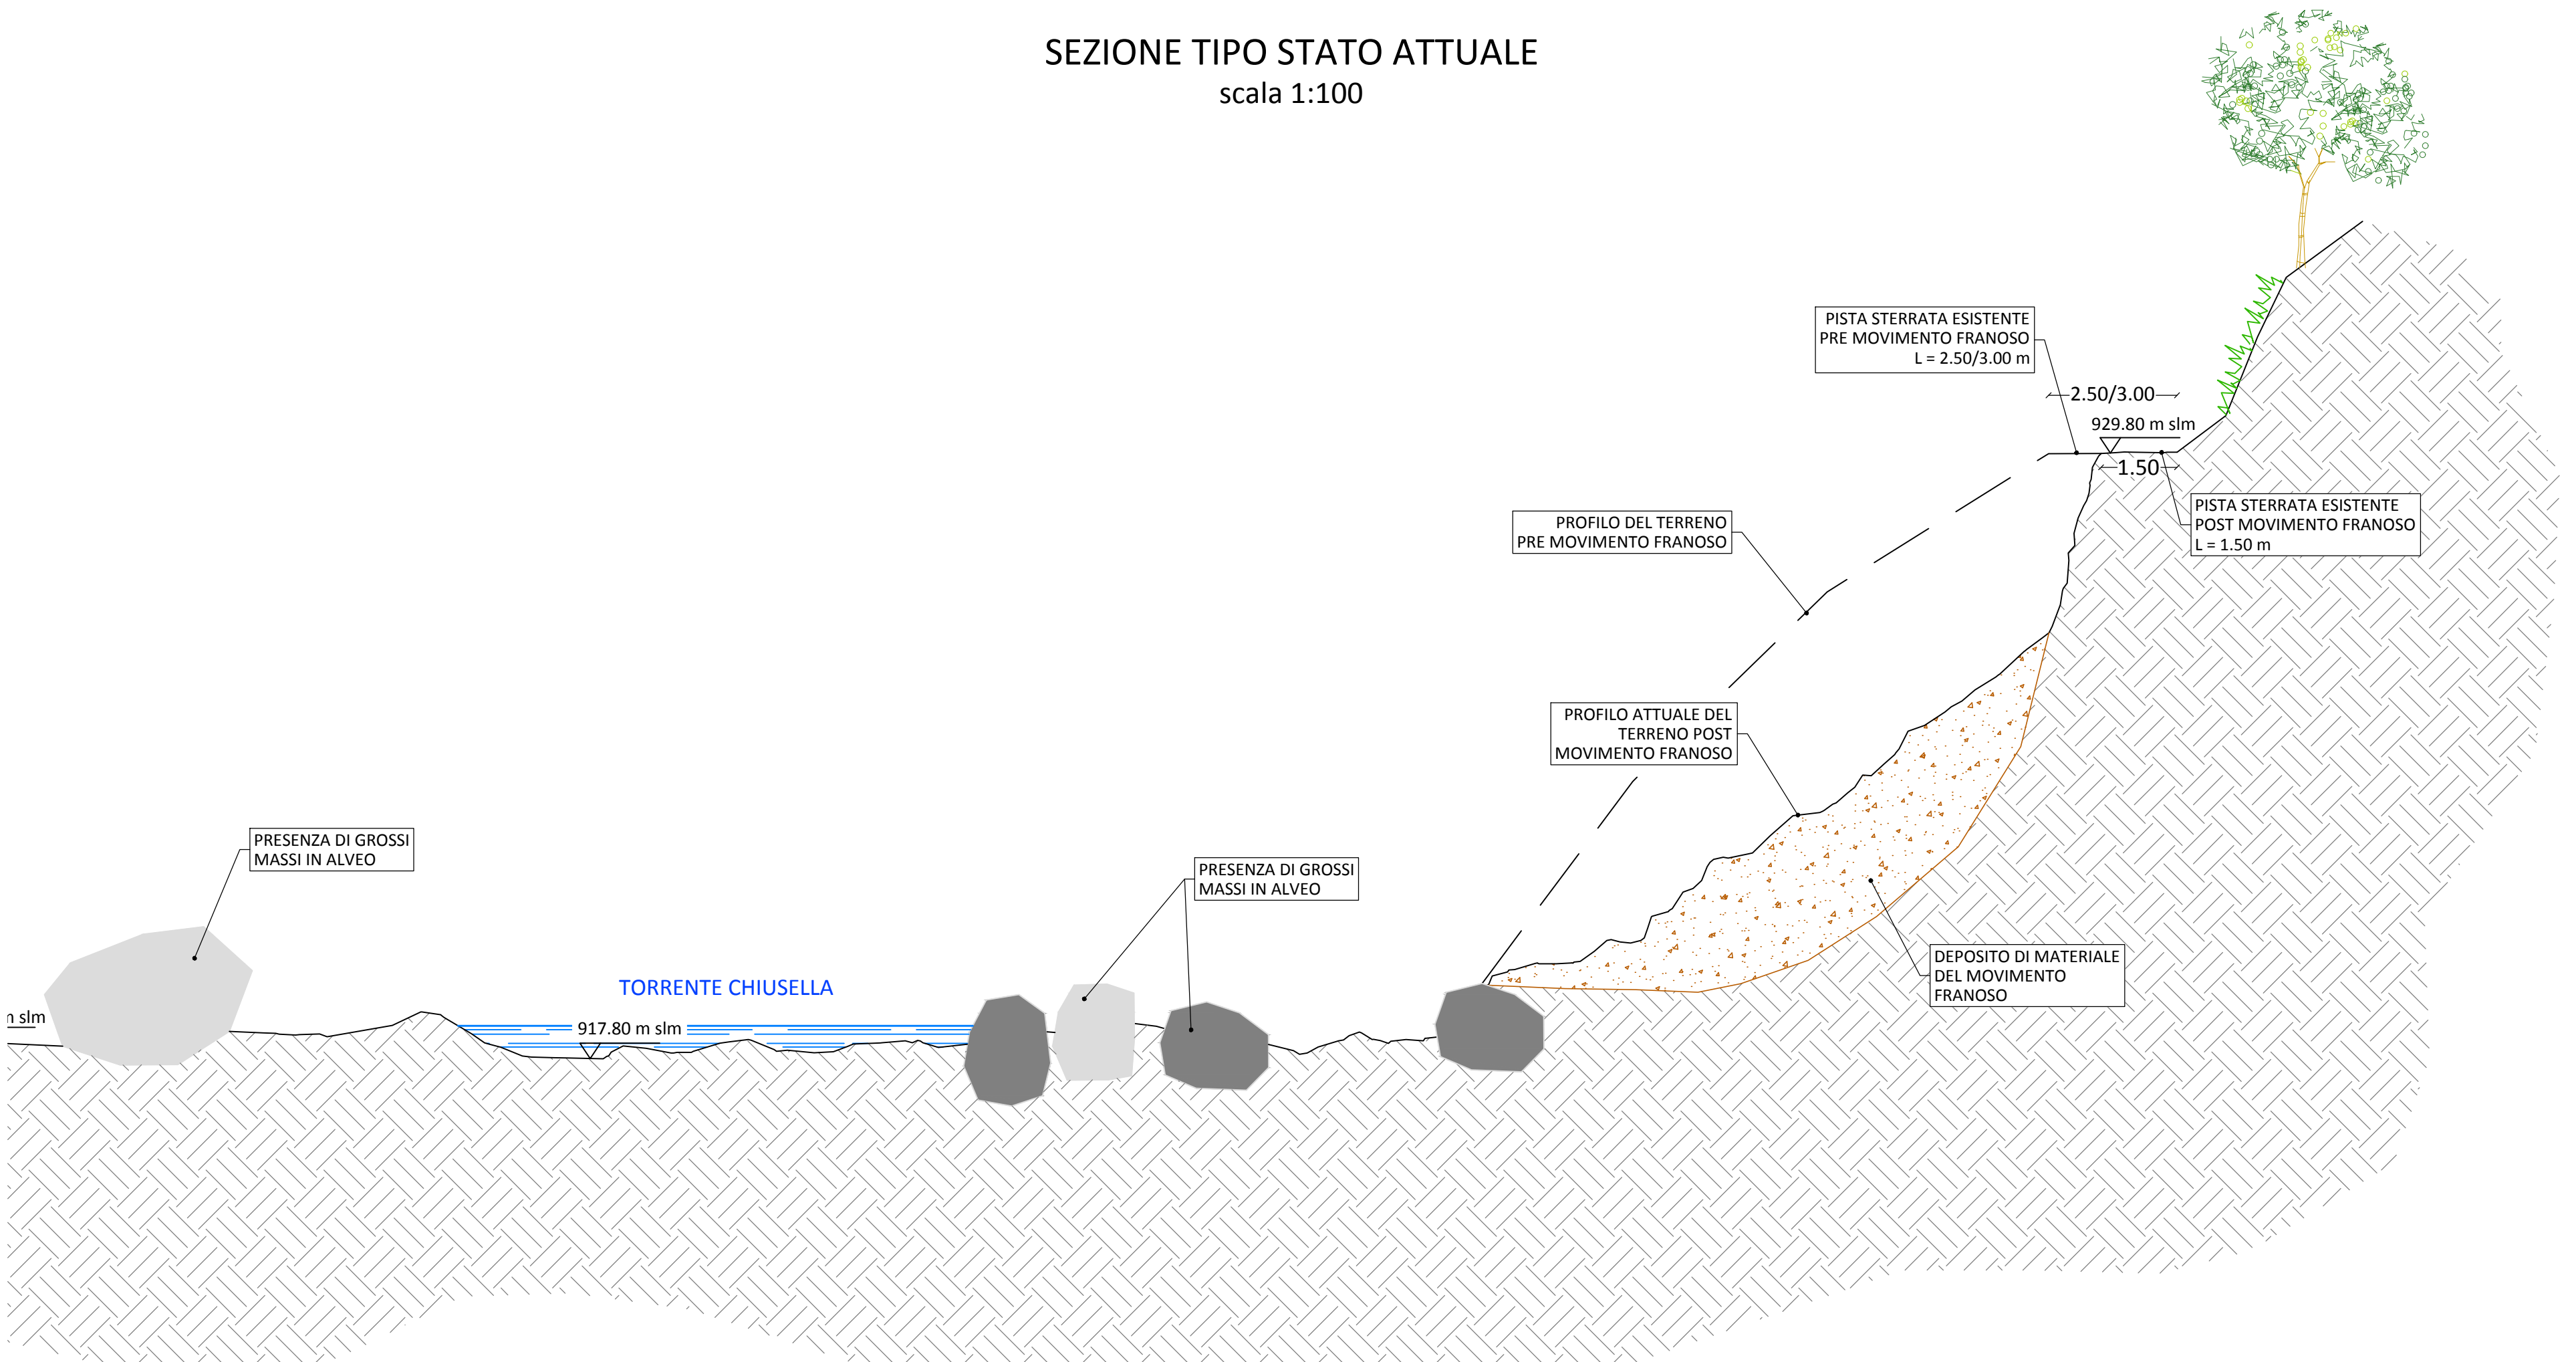

SEZIONE TIPO DI PROGETTO
scala 1:100

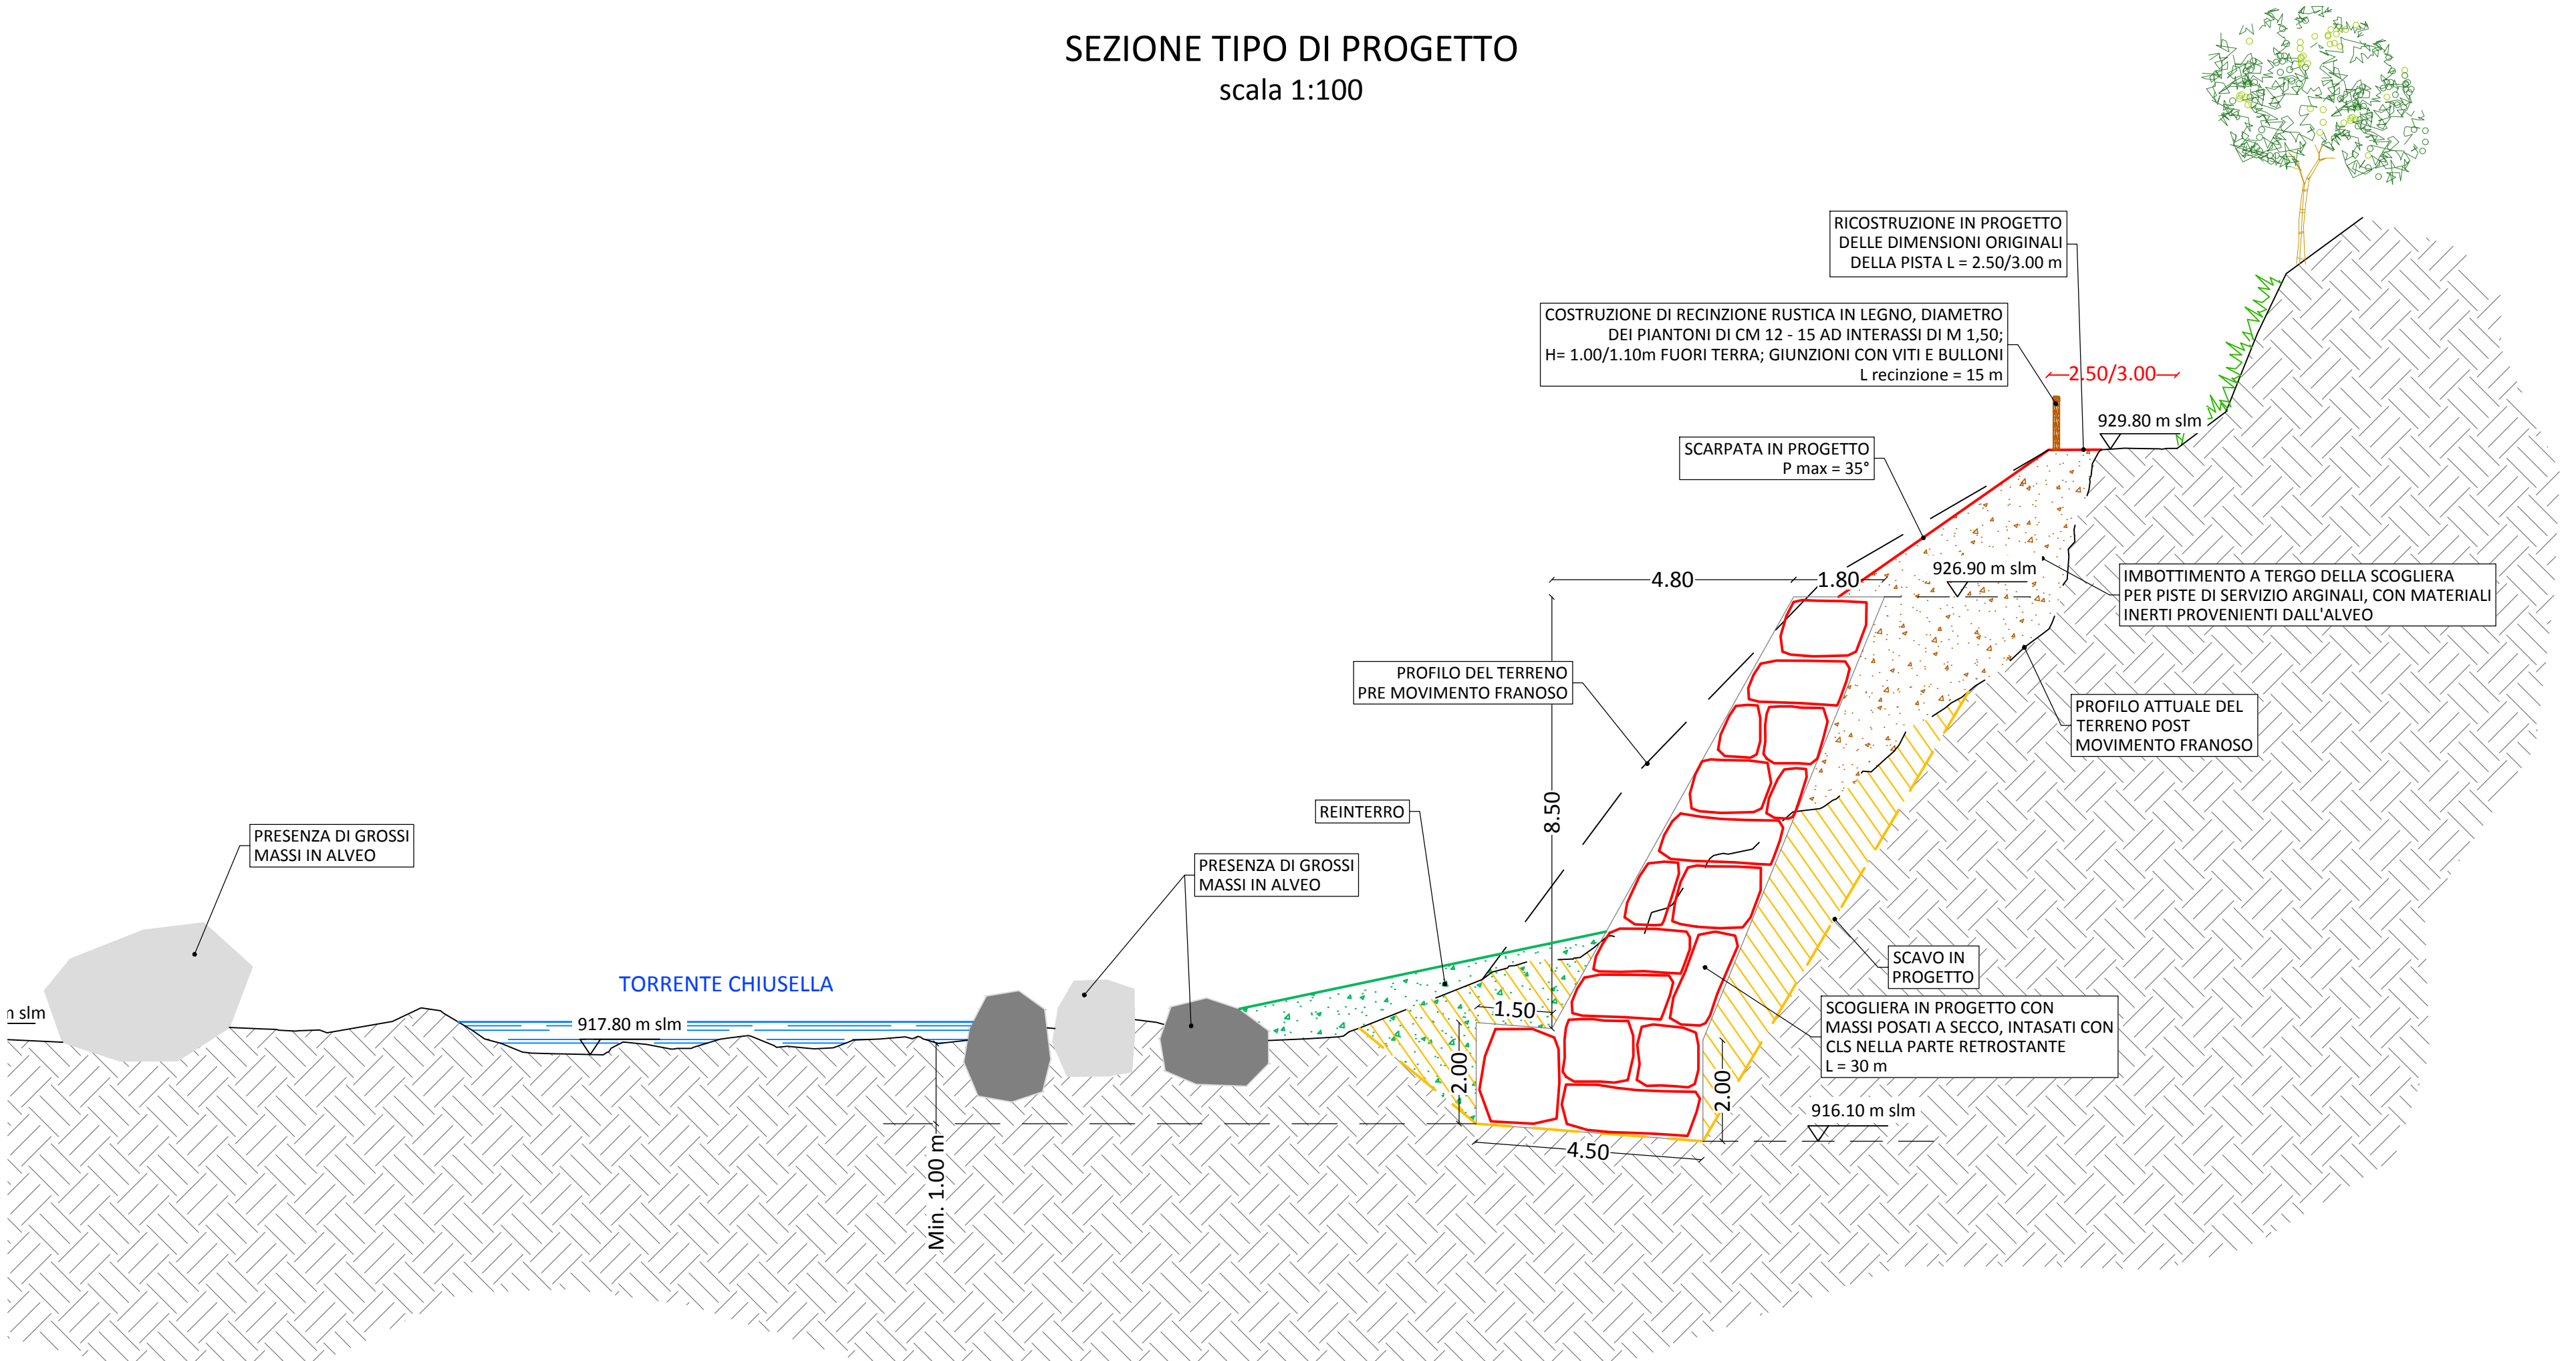

COMMITTENTE:



UNIONE DI COMUNI MONTANI VALCHIUSELLA
Via Provinciale, 10, 10039 Val di Chy TO

OGGETTO:

PROGETTAZIONE DEFINITIVA ED ESECUTIVA OPERE PMO URGENTE
REALIZZAZIONE DI SCOGLIERA A PROTEZIONE DELL'EROSIONE
SPONDALE E RICOSTRUZIONE PISTA IN FRANA

LOCALITÀ DELL'INTERVENTO:

COMUNE TRAVERSELLA, LOCALITÀ CHIARA

FASE PROGETTUALE:

PROGETTO ESECUTIVO

8	-	-	-	-	-	-	-	-	-
7	-	-	-	-	-	-	-	-	-
6	-	-	-	-	-	-	-	-	-
5	-	-	-	-	-	-	-	-	-
4	-	-	-	-	-	-	-	-	-
3	-	-	-	-	-	-	-	-	-
2	-	-	-	-	-	-	-	-	-
1	Maggio 2022	PROGETTO ESECUTIVO	REDAZIONE	REDAZIONE	VERIFICATO	VERIFICATO	REDAZIONE	REDAZIONE	REDAZIONE

TITOLO:

SEZIONI E PROSPETTO
DI PROGETTO

ARCHIVIO:

5340

FILE N°:

TAVOLA SECONDA PROGETTO

DATA:

Loranzè, Maggio 2022

TAVOLA N°

05

SCALA:

VARIE



HYDROGEOS
STUDIO TECNICO ASSOCIATO

Studio Tecnico Associato

ing. GABRIELE

ing. NOASCIONO

ing. COSETTO

ing. CAMBULI

ing. VIGNO

ing. ZAPPALÀ

P. IVA 0462870018

Sede legale

Via Giuseppe Garibaldi, n. 2

10060 Rora (TO)

TEL. 0121/78.35.93

FAX 0121/75.03.78

Sede operativa

Strada Provinciale 222, n. 31

10010 Loranzè (TO)

TEL. 0125/50.79.99

FAX 0125/56.40.14

e-mail: info@hydrogeos.it

PROGETTISTA:

Dott. Ing. Gianluca NOASCIONO

N° 8292 Y ALBO INGEGNERI

PROVINCIA DI TORINO

ALTRA FIGURA:

TIMBRO:

TIMBRO:

TIMBRO:

TIMBRO:

TIMBRO:

TIMBRO:

TIMBRO:

TIMBRO: