

COMUNE DI VAL DI CHY

Via Auser 7 (Sede Legale)
10039 VAL DI CHY (TO) - Italy
PEC: valchyd@pec.it
Codice fiscale: 83048750017
Partita IVA: 12041780013

BANDO PUBBLICO:

SPORT E FERRERIE 2020 PER LA MODULAZIONE DEGLI INTERVENTI
DA FINANZIARE NELL'AMBITO DEL "FONDO SPORT E FERRERIE"

TITOLO:

Adattamento strutture sportive,
con l'obiettivo finalizzato a rimuovere gli squilibri
economici e sociali esistenti

PROGETTO ESECUTIVO:


INSTALLAZIONE DI CAMPO DA PAREL

TAVOLA N. 1




INQUADRAMENTO URBANISTICO
INQUADRAMENTO PAESAGGISTICO
PLANIMETRIA SITO DI FATTO
PLANIMETRIA SITO DI PROGETTO

Paolo Bressi Architetto
Architetto iscritto all'Ordine degli Architetti
della Provincia di Torino al n. 10087
Via Corso San Massimo n. 4 - 10087 Castellano (TO)
CF 83524692222 - P.IVA 1008428015


CTP - ESTRATTO CARTA TECNICA PROVINCIALE 1:5.000

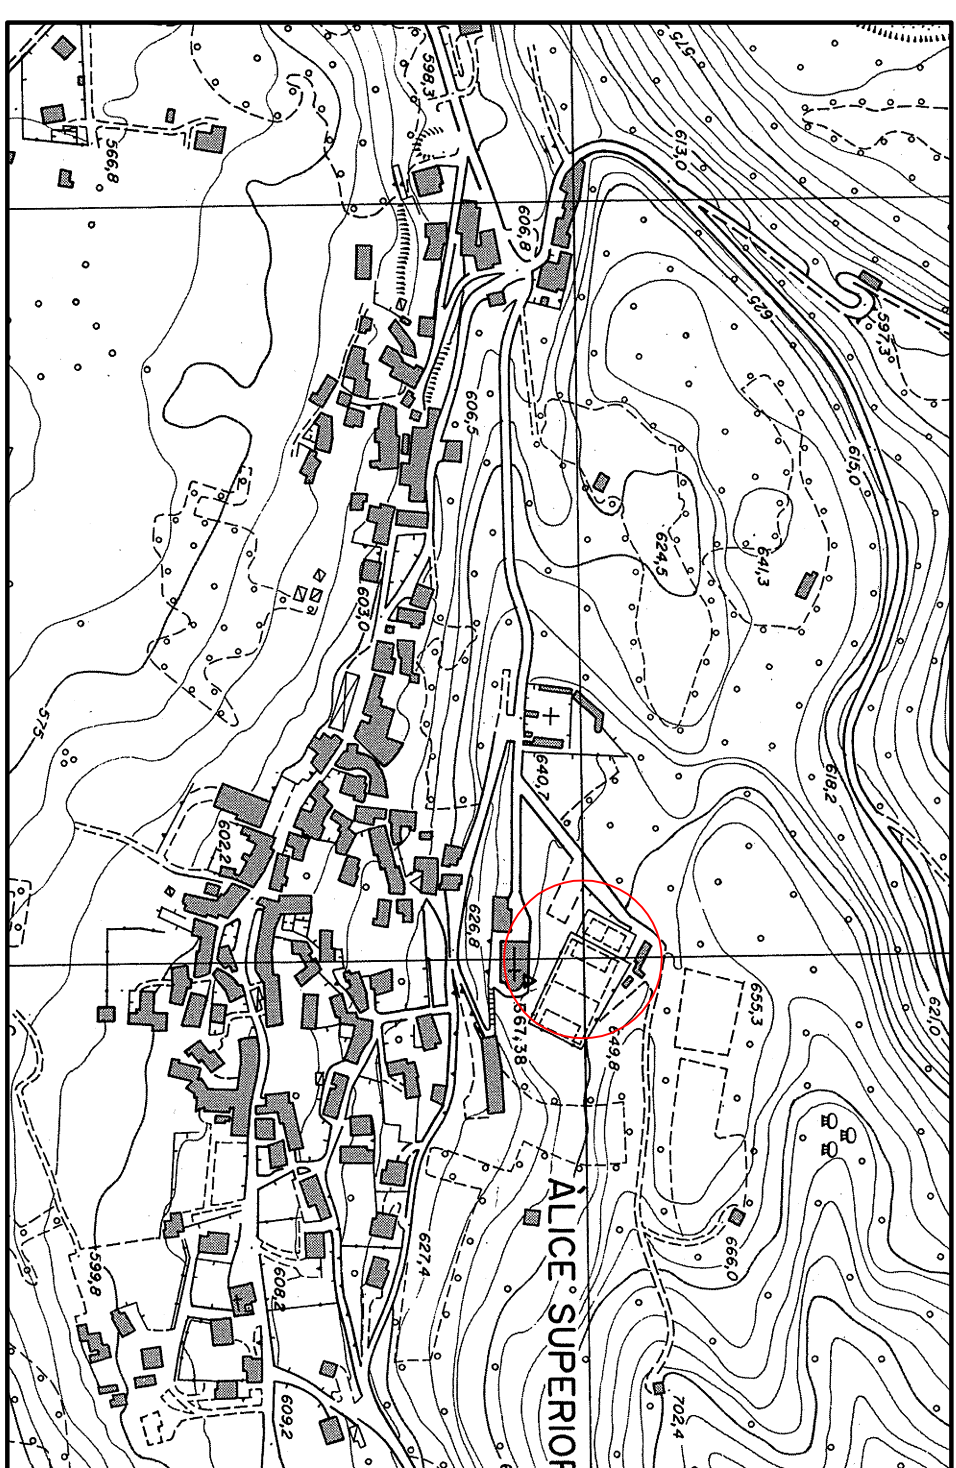


CTR - ESTRATTO CARTA TECNICA REGIONALE 1:10.000

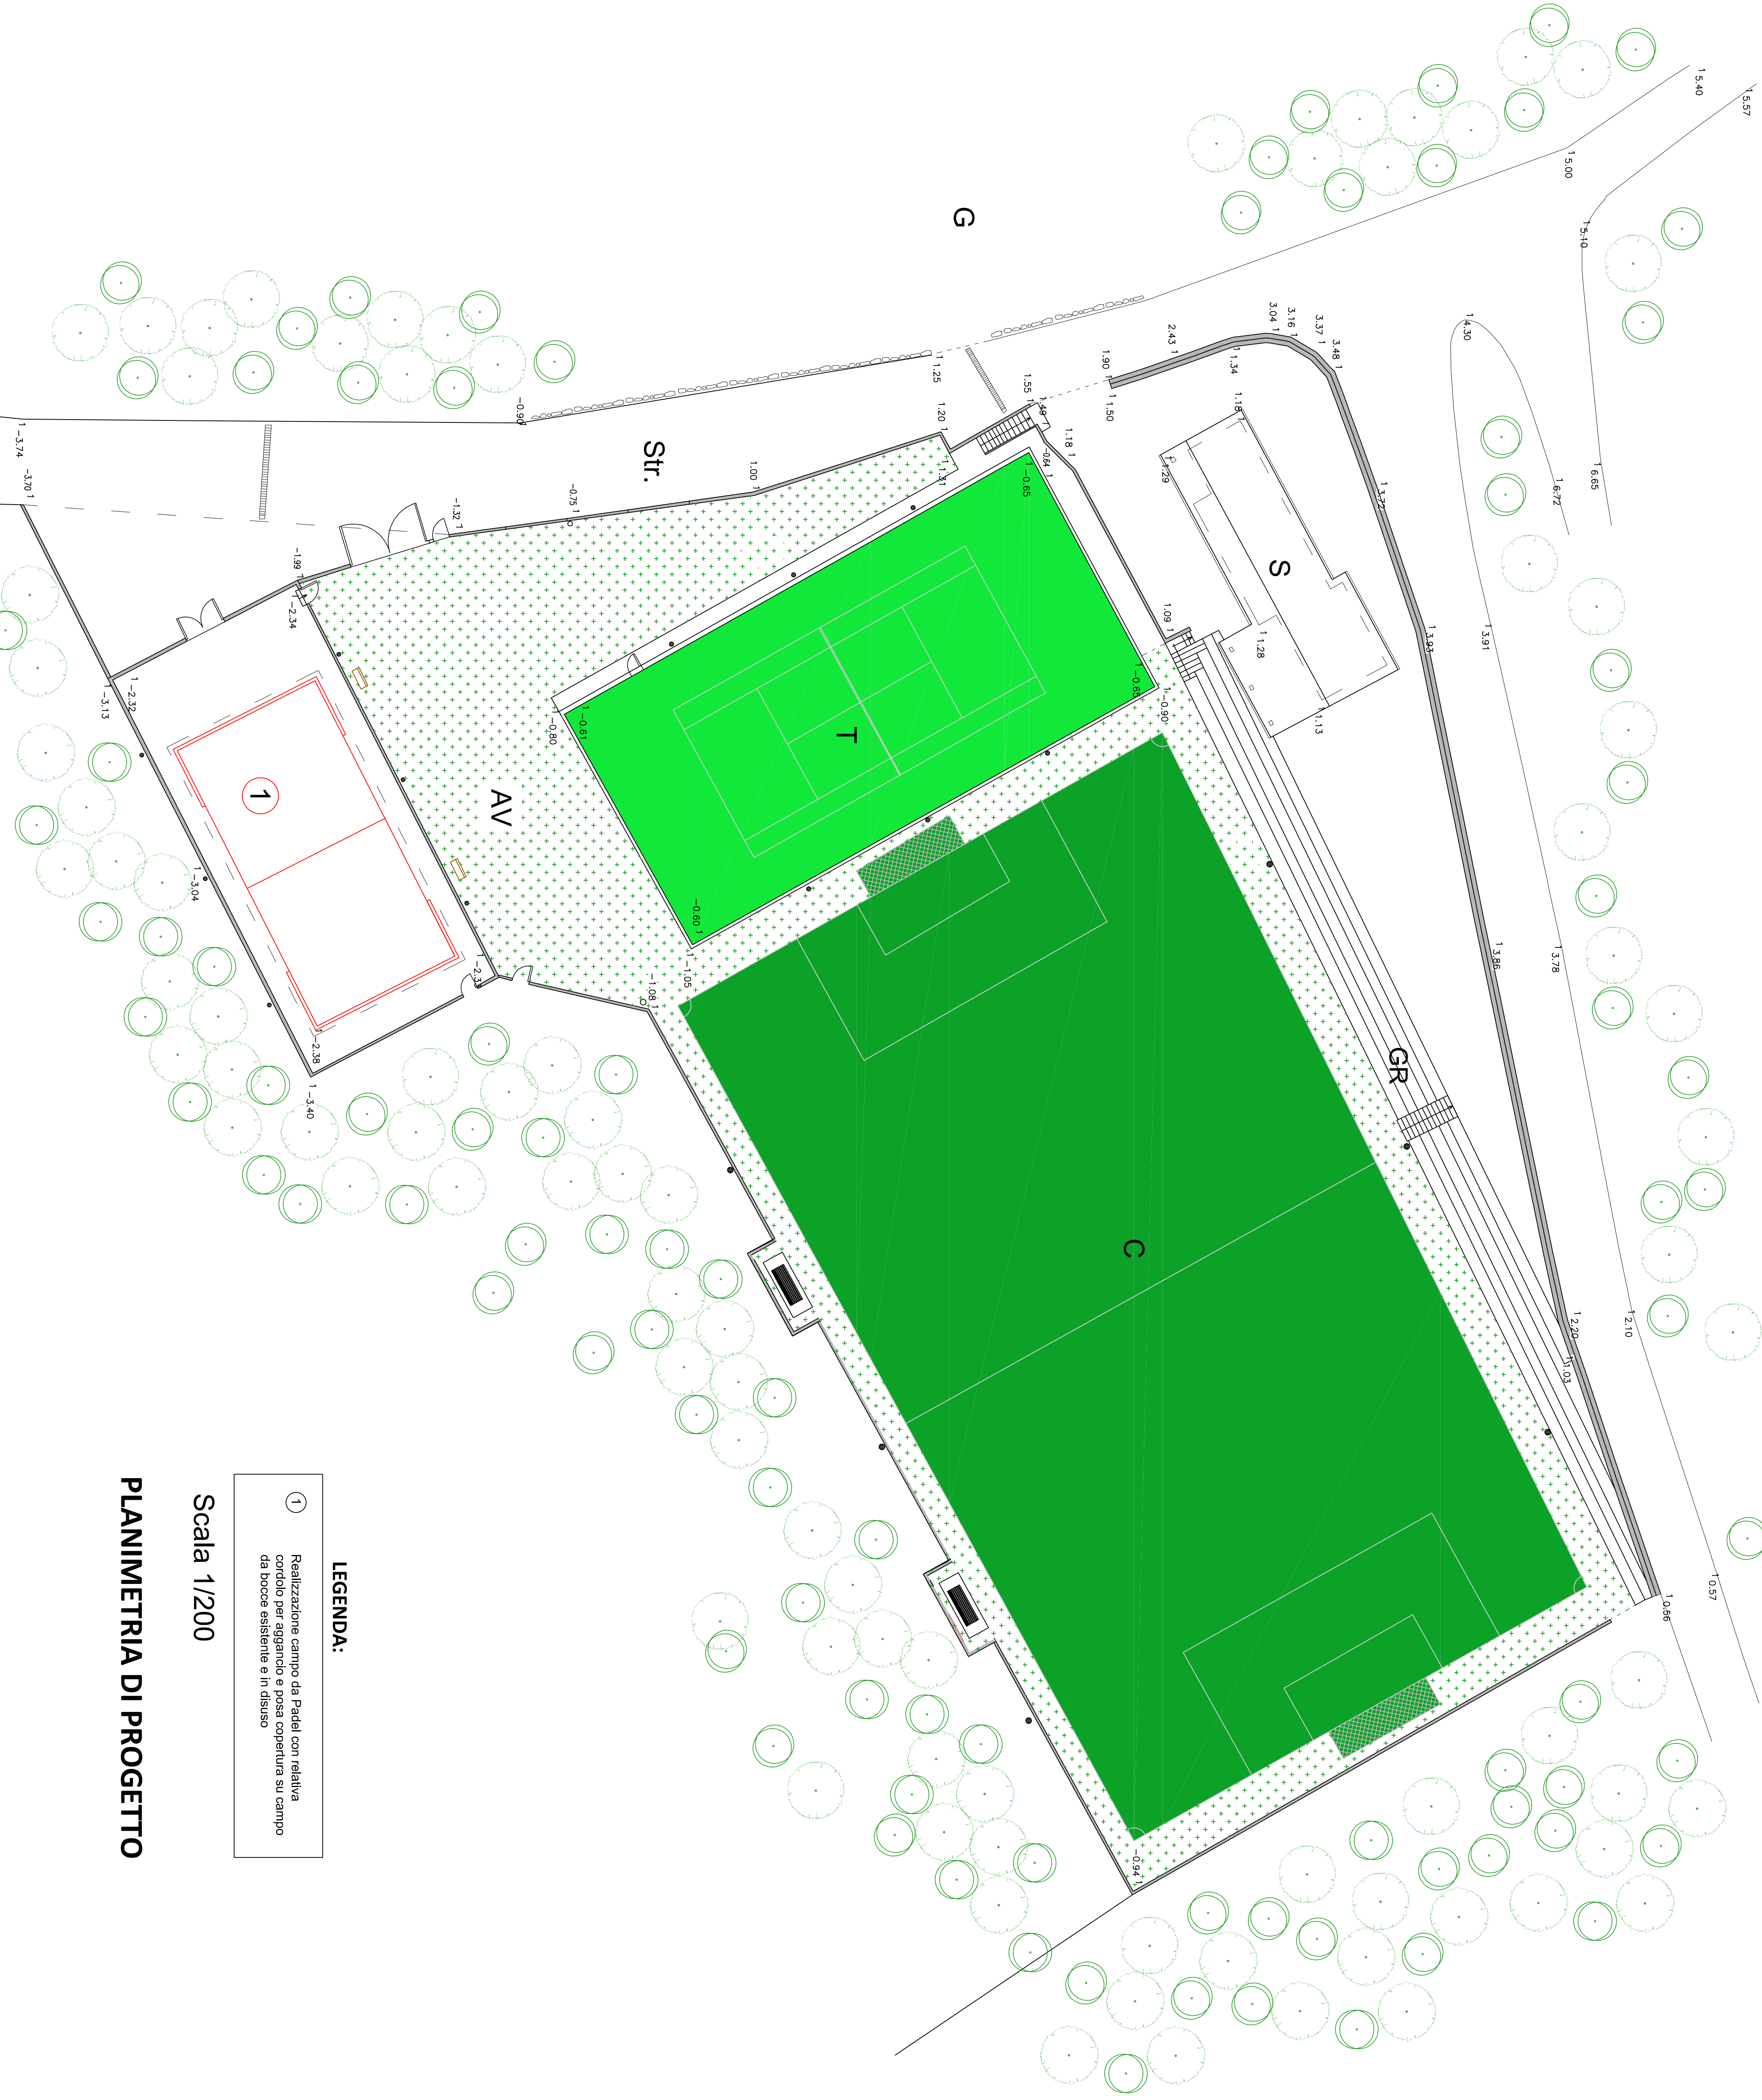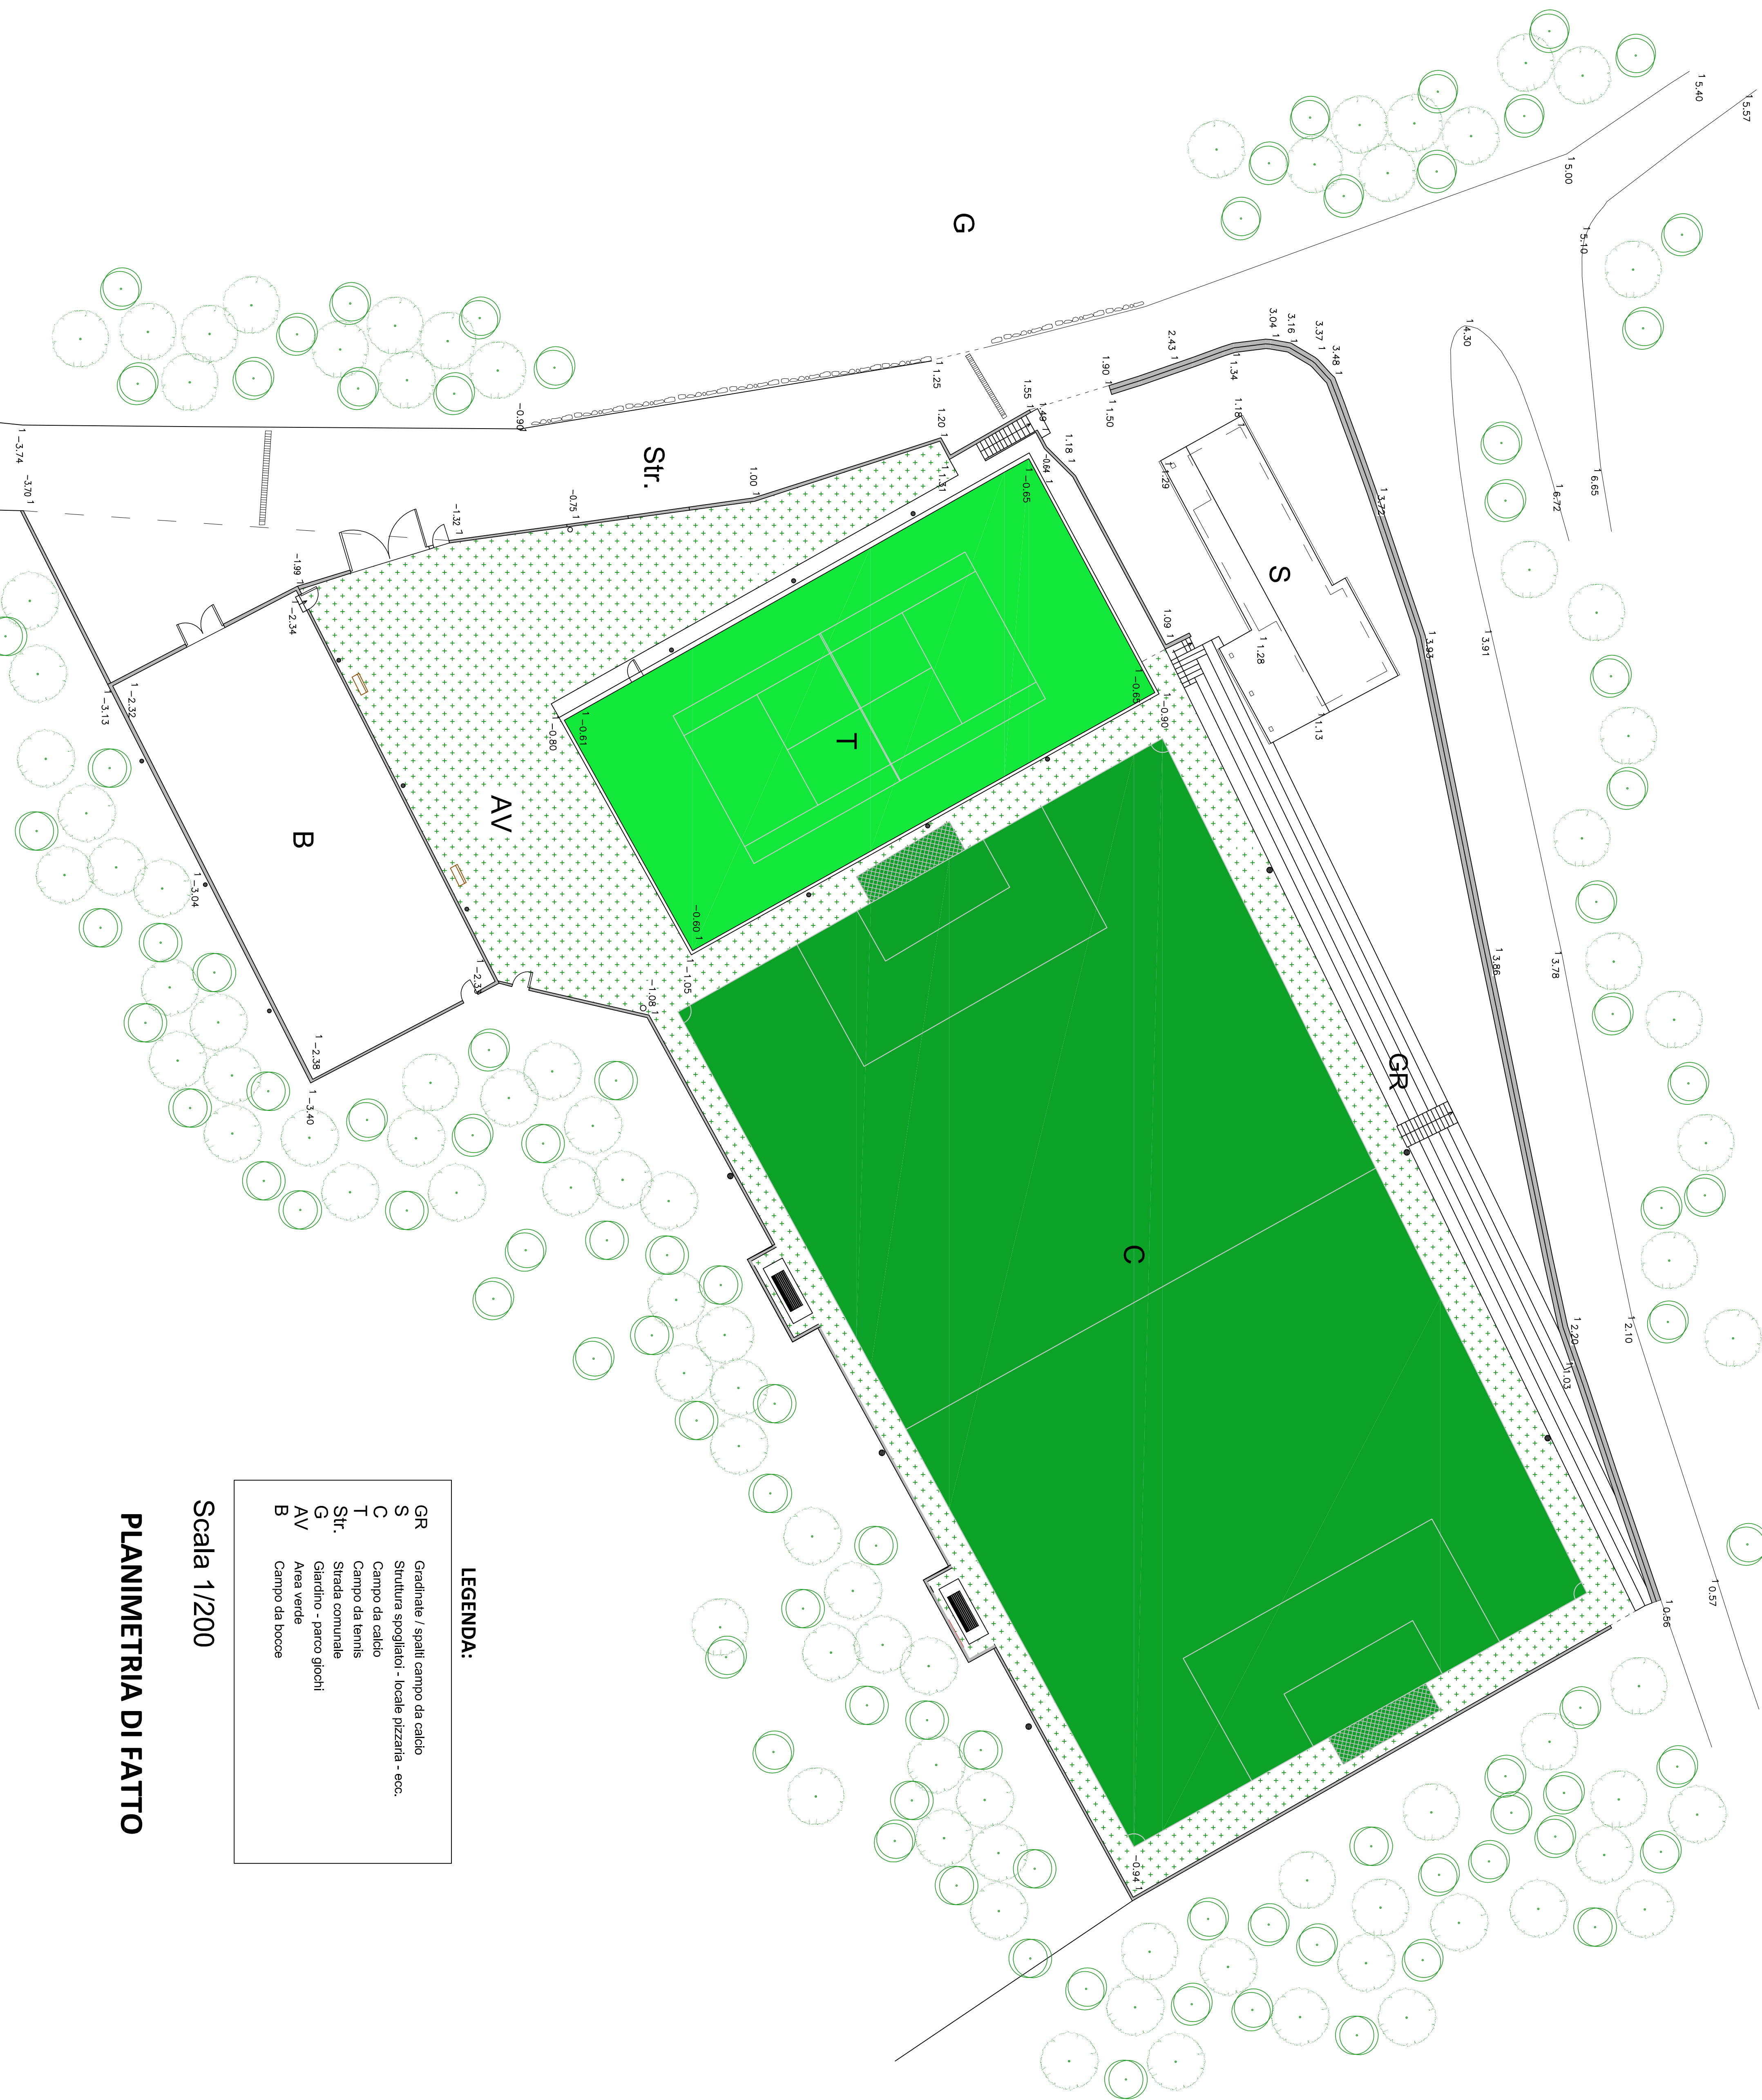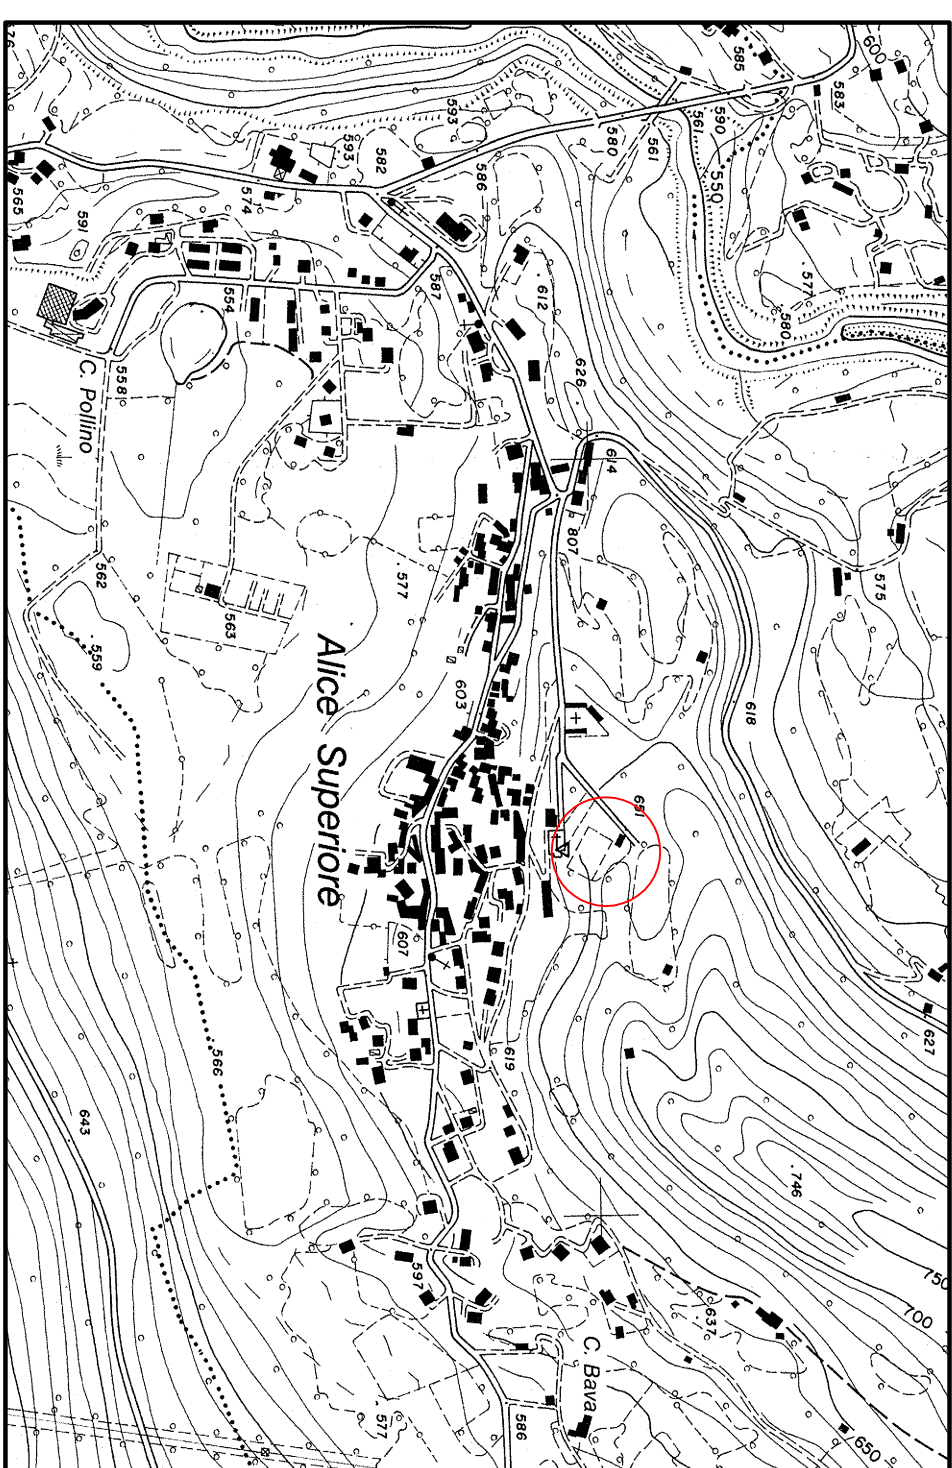


LOCALIZZAZIONE SU BASE CARTOGRAFICA

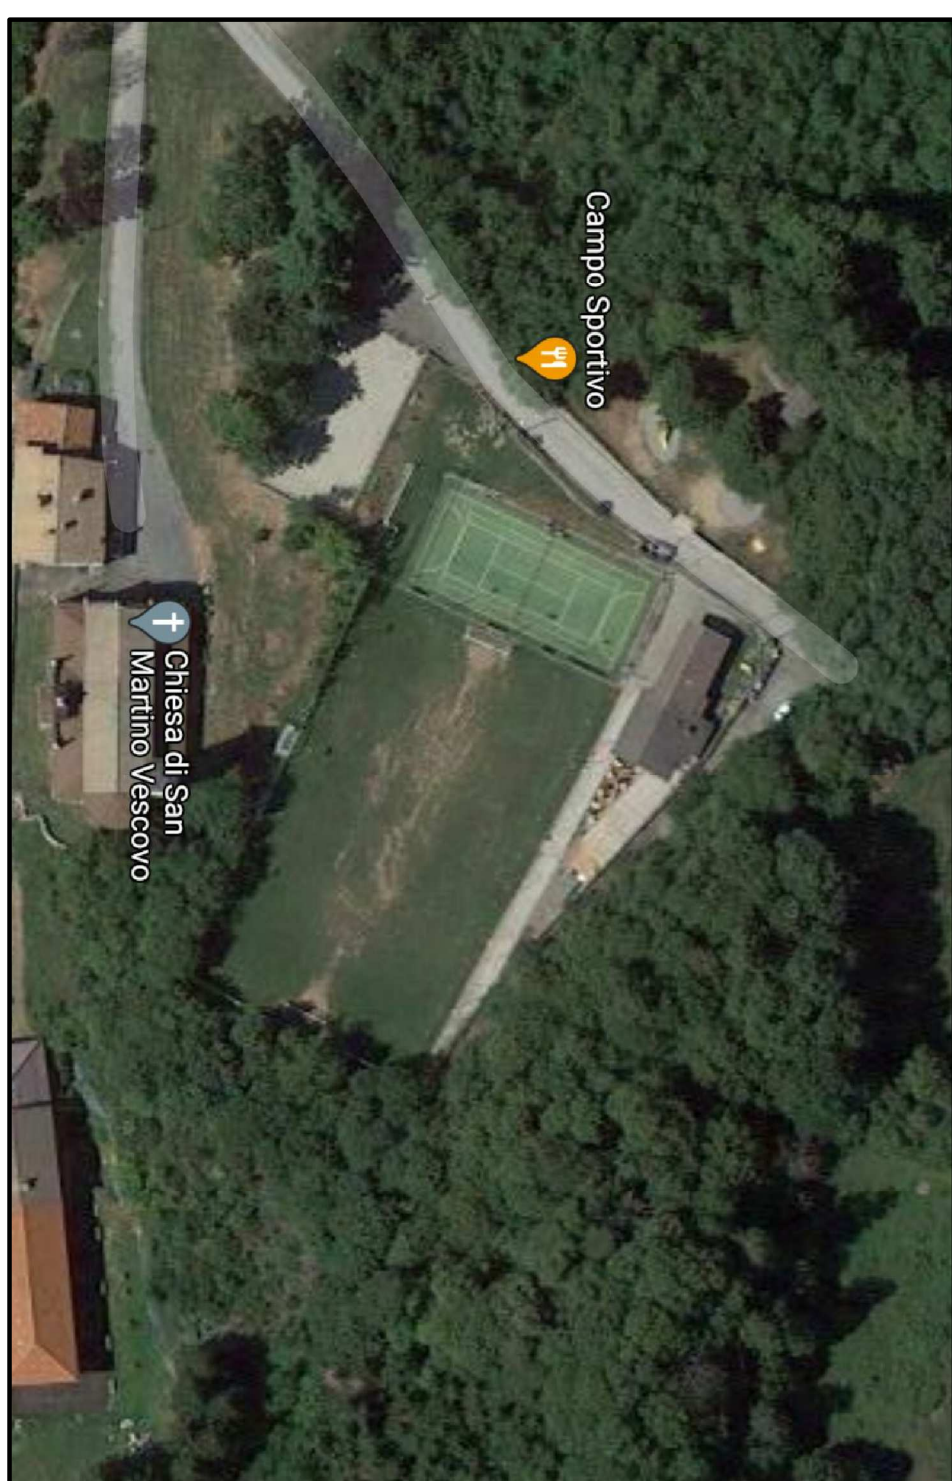

ESTRATTO DI MAPPA CATASTALE

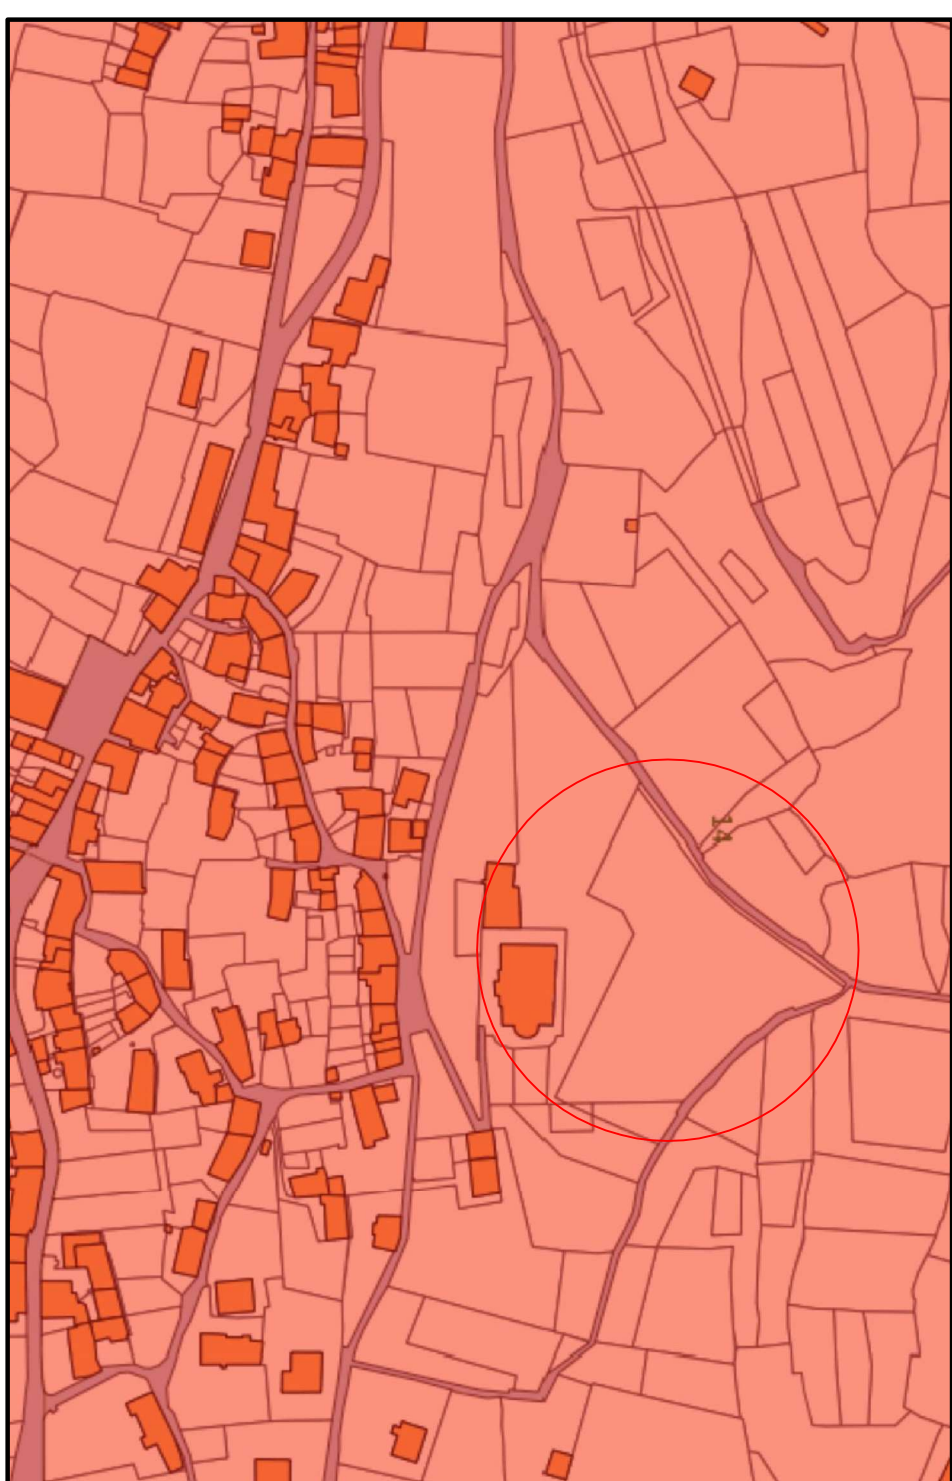

ESTRATTO DI TAV 2A DEL VIGENTE PRG

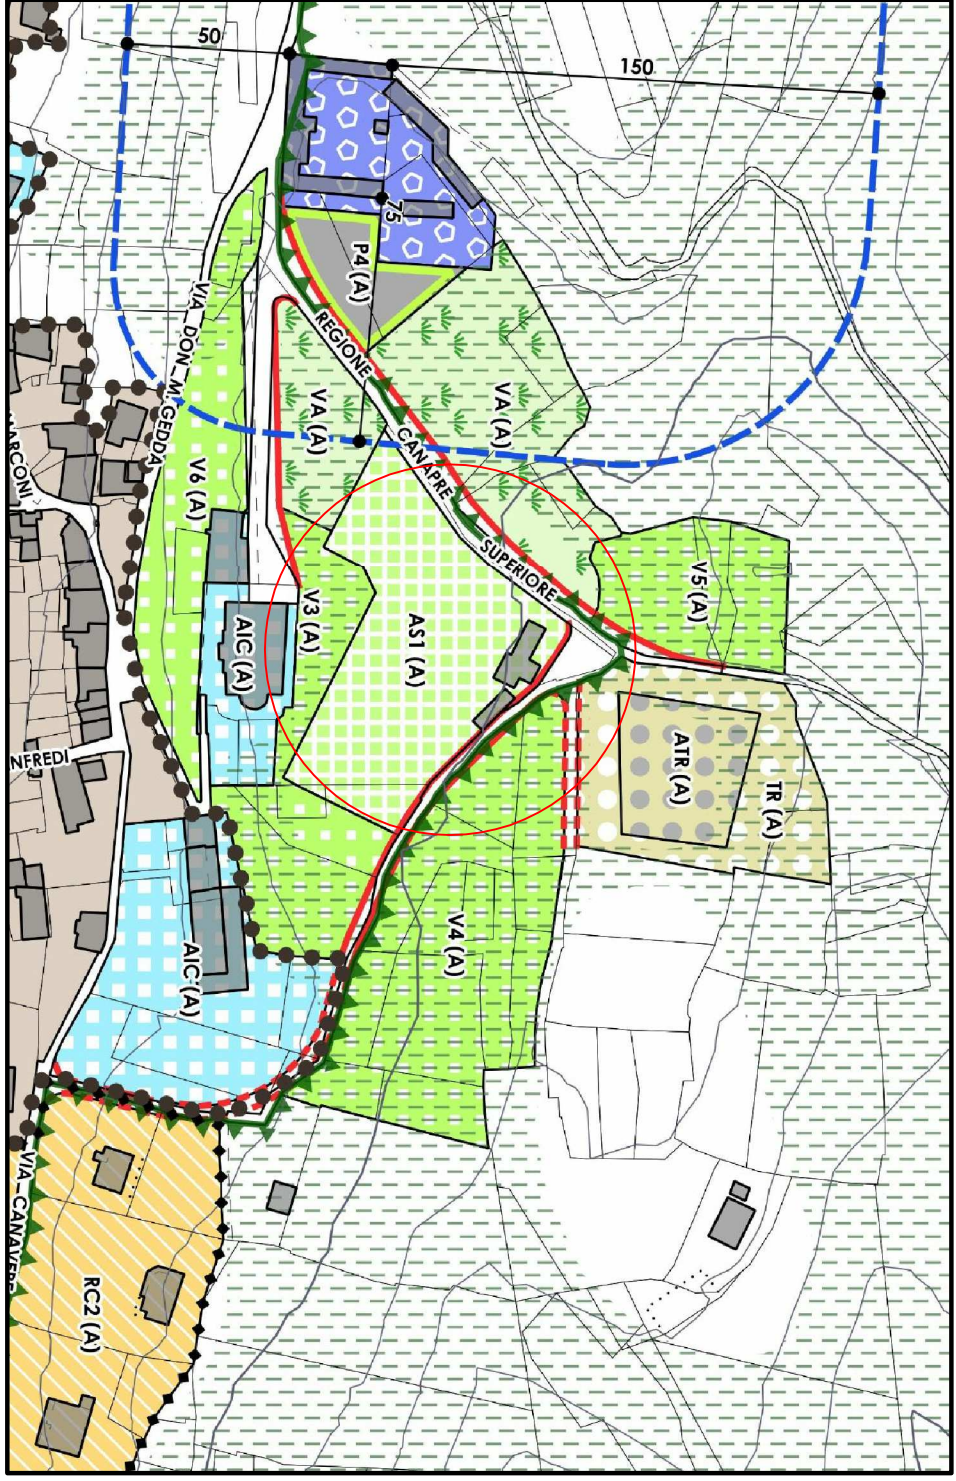

ESTRATTO DI TAV 1A DEL VIGENTE PRG

