



**Progetto di recupero funzionale ed efficientamento energetico dell'edificio ad uso laboratorio di tutela ambientale e realizzazione di ampliamento attraverso la realizzazione di fabbricato forestiera/Info point e blocco servizi che si inserisce sulla progettazione esecutiva approvata con Deliberazione G.C. n. 85 del 13/12/2024 per un nuovo turismo della accessibilità sostenibile di Attrezzatura Circuiti di fruizione turistica accessibile: Lago di Alice.**

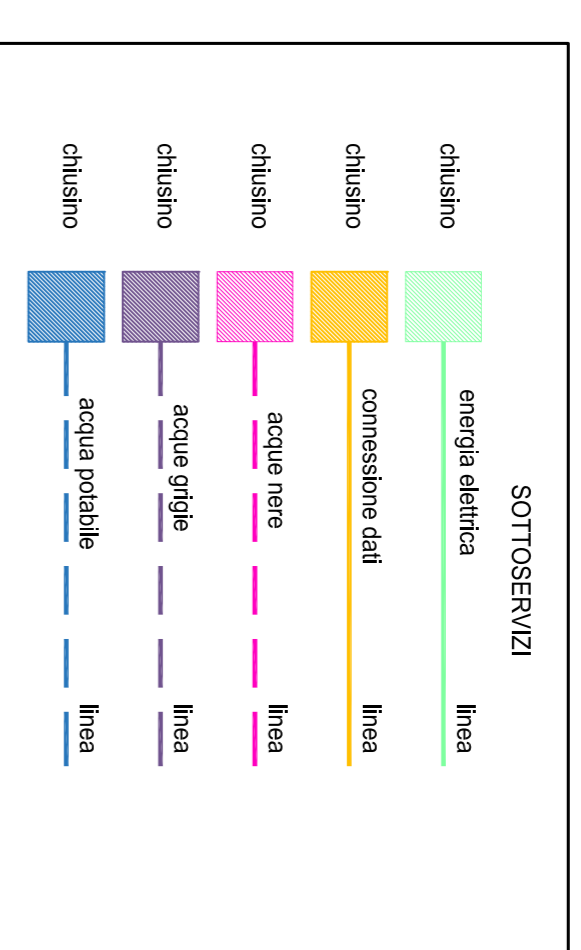


**I sottoservizi sono previsti in allacciamento al sistema elettrico e fognario esistente. Seguiranno il percorso pedonale già previsto dal progetto in via di esecuzione**

**distanza dal confine 11,30 m**

**distanza dal muretto della strada 12,25 m**

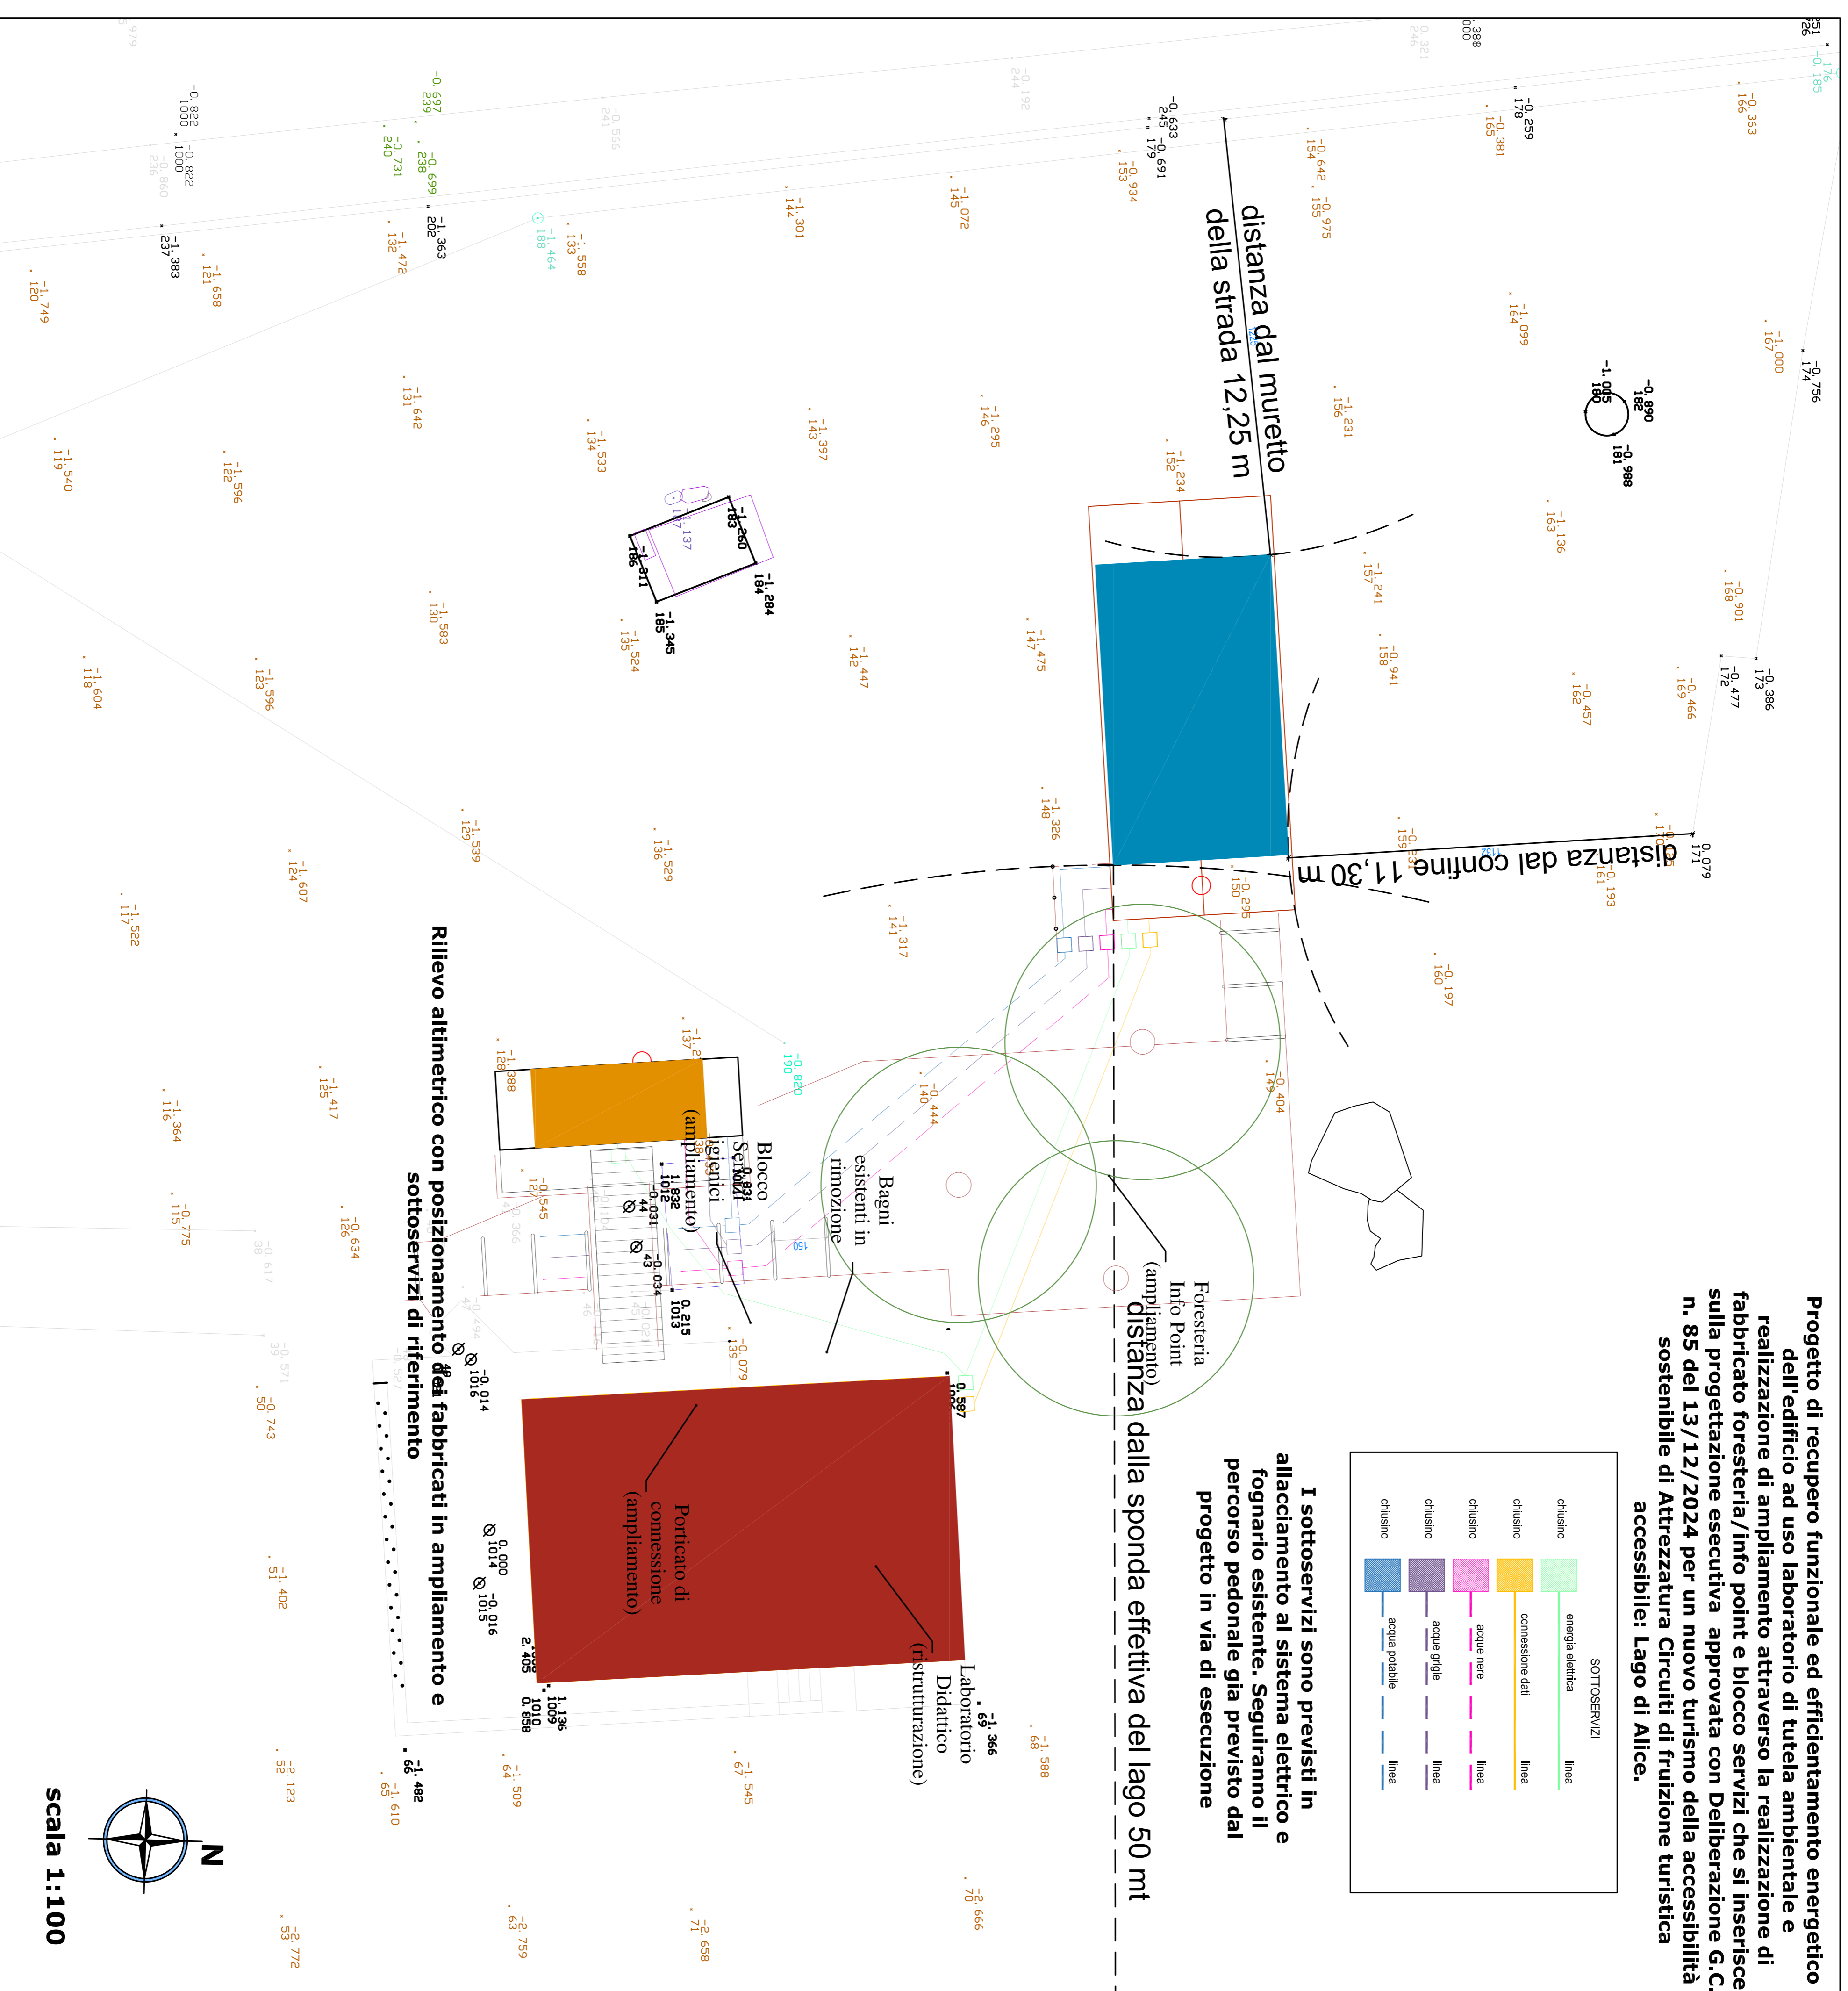

**Rilievo altimetrico con posizionamento dei fabbricati in ampliamento e sottoservizi di riferimento**

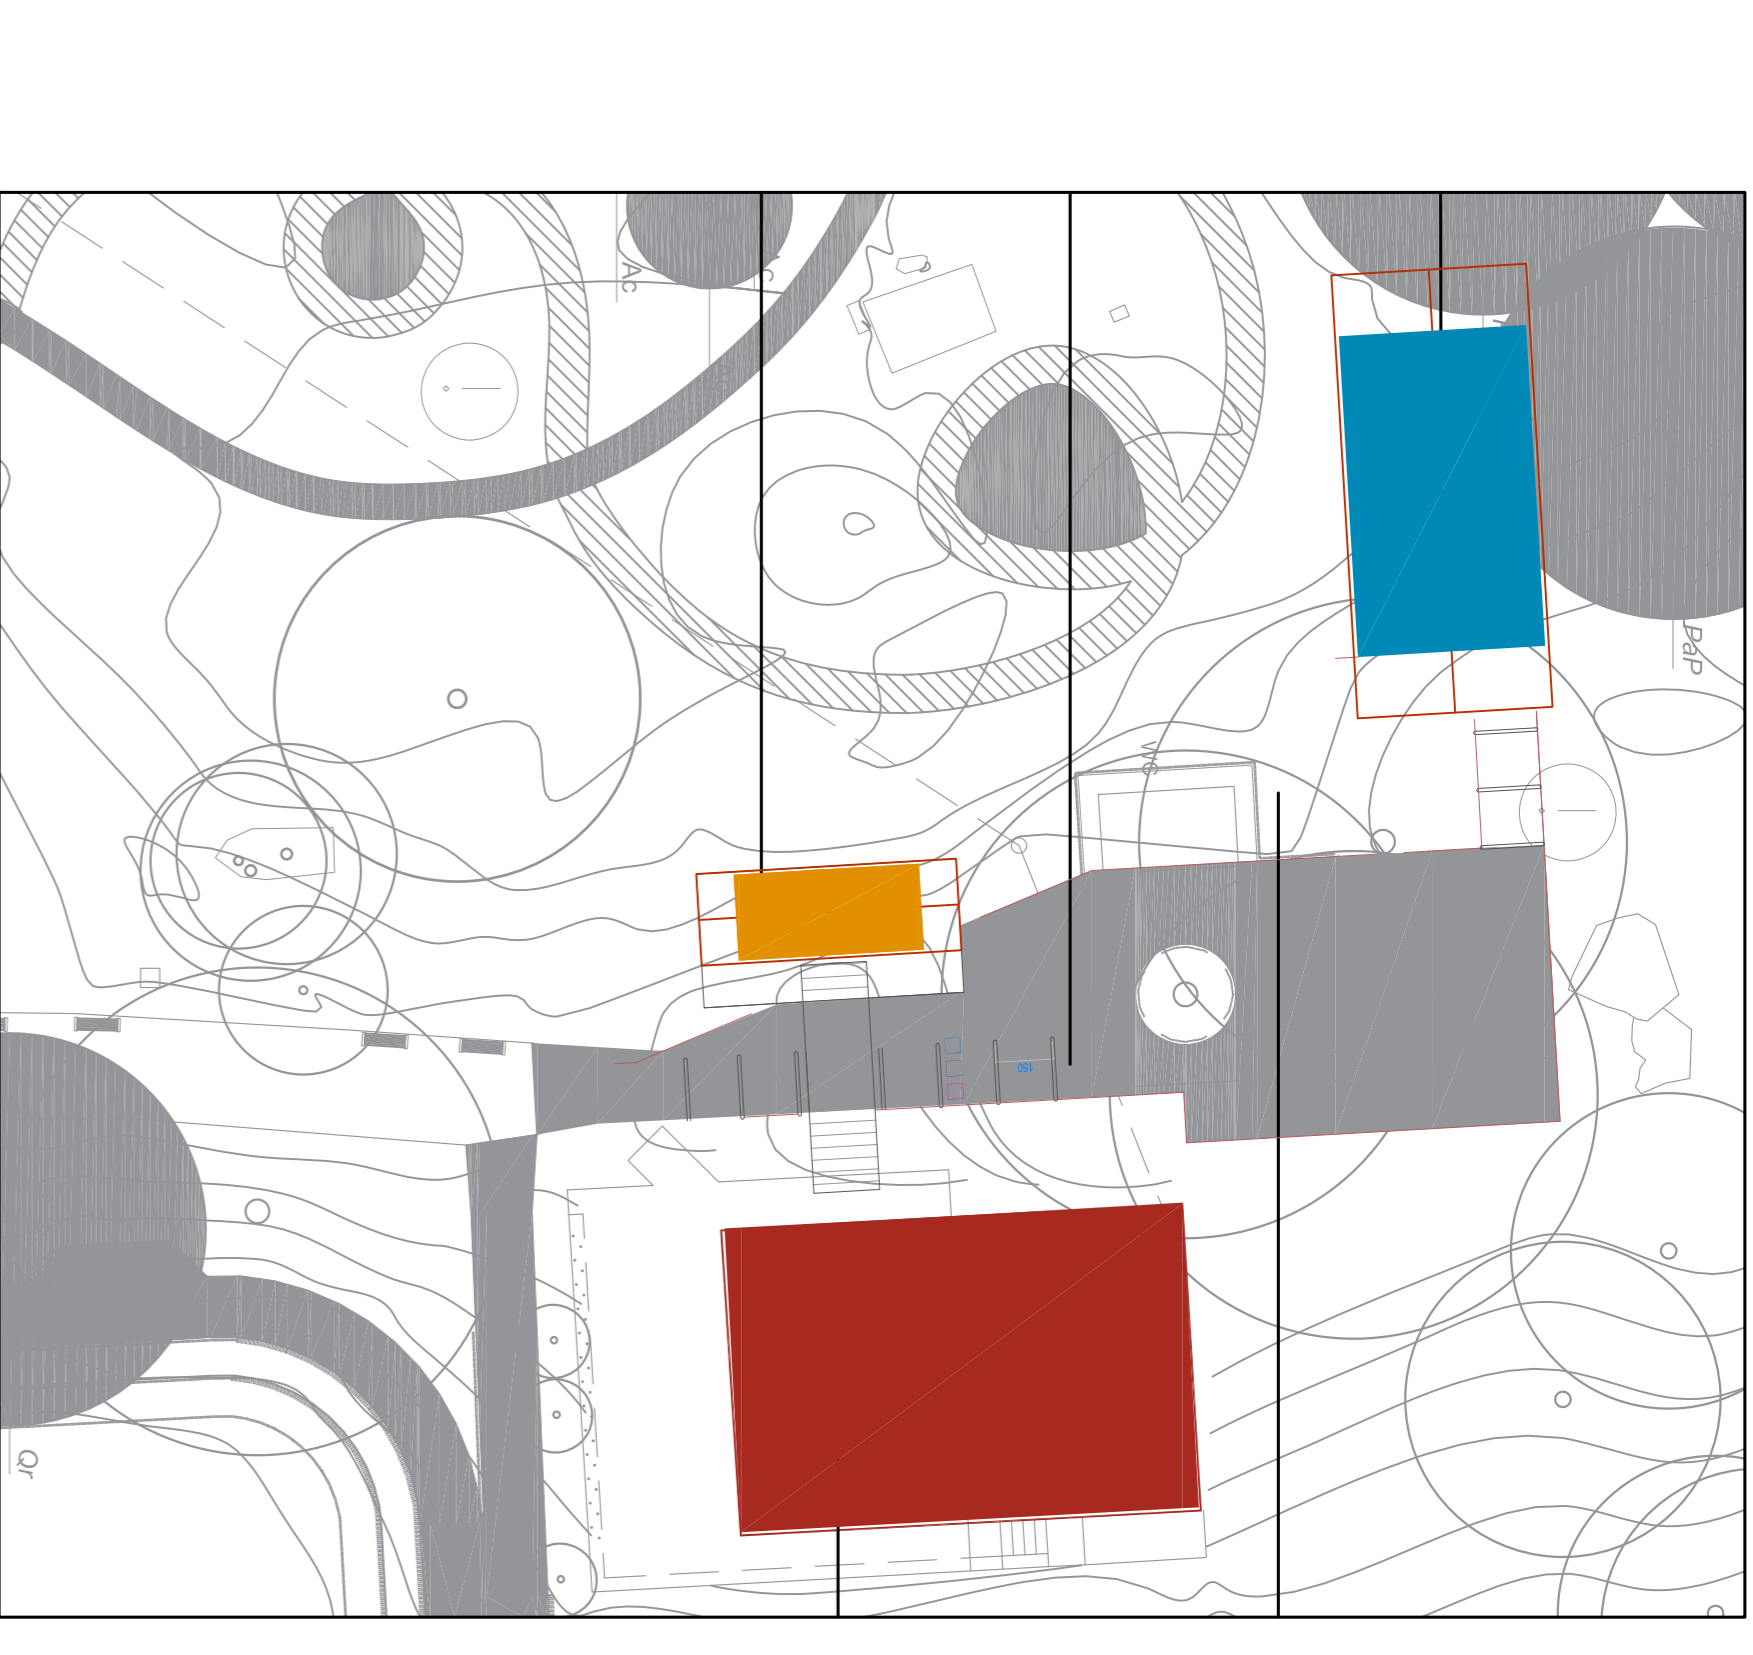

**SOVRAPPONIZIONE del NUOVO Progetto di recupero funzionale del laboratorio di tutela ambientale con ampliamento su Progettazione esecutiva in via di realizzazione di Attrezzatura e Circuiti di fruizione turistica (Delibera 85 del 13/12/2024): Lago di Alice**

<p><b>REGIONE PIEMONTE</b> Città Metropolitana di Torino Unione di Comuni Montani Valchiusella</p>	
<p><b>PROGETTO ESECUTIVO</b></p>	
<p><b>CLIENTE:</b> Unione di Comuni Montani Valchiusella Via Provinciale n. 10 10039 Val di Chy (TO) R.P.F.: Cod.Fisc./Part. Iva: 11082850014</p>	<p><b>RUP:</b> Geom. Mara GUATTA R.P.F.: arch. J.F. SILVIA MAFFEO</p>
<p><b>PROGETTISTA:</b> Studio M.O. Via Circonvallazione n. 6/3 10010 Banchette (TO) Cod. Fisc.: LV1MTT65H1322404Q Part. Iva.: IT10839450011 cell. +39 347 5439494 matteo.olivetti@gmail.com matteo.olivetti@architettonicopec.it</p>	<p><b>PROGETTISTA:</b> arch. Matteo OLIVETTI</p>
<p><b>PROGETTO:</b> D.1) Parco Fluviale del Chiusella. B.5) Recupero Funzionale ed Efficientamento Energetico dell'edificio utilizzato come Laboratorio di Tutela Ambientale. CIG B85637A542 - CUP B31G23000250006</p>	<p><b>DATA:</b> Giugno 2026</p>
<p><b>TITOLO LAVORO:</b> PLANIMETRIE D'INSIEME E SOTTOSERVIZI</p>	<p><b>FOGLIO:</b> 2</p>
<p><b>CODIFICA LAVORO:</b> VCHY-ESE-ARC-PL-2-R00</p>	<p><b>PROFessione:</b> R00</p>