

REGIONE
PIEMONTE



CITTA'
METROPOLITANA
DI TORINO

COMUNE VAL DI CHY

LAVORI DI SISTEMAZIONE
A SEGUITO MOVIMENTO FRANOSO
DELLA STRADA COMUNALE
VISTRORIO - PECCO
E DEL VERSANTE SOTTOSTANTE

PROGETTO DEFINITIVO-ESECUTIVO

C			
B			
A			
O		Aggiornamento prezzi luglio 2022	
mod.	data	descrizione della modifica	visto

Il Progettista :




Studio di Ingegneria Civile
Dot. Ing. Alberto Perino
Via Roma 39, 10039 Val di Chy (TO)
E-Mail: alberto.perino@virgilio.it
C.E.PRM.LR175908E379F
T.L. 06677790019 Cell. 3397148167



RILIEVO
PLANIMETRIA

Il Responsabile del Procedimento:	Scala 1:500	Dis. n. 2	mod. 0
		Data Luglio 2022	
	Prat. n.144	Sost.il dis. n.	

Y:\IngPerino\TO\VAL DI CHY 01-01-2019\0144 Strada Schè\PROGETTO DEFINITIVO ESECUTIVO\Tav_2-3-4.dwg

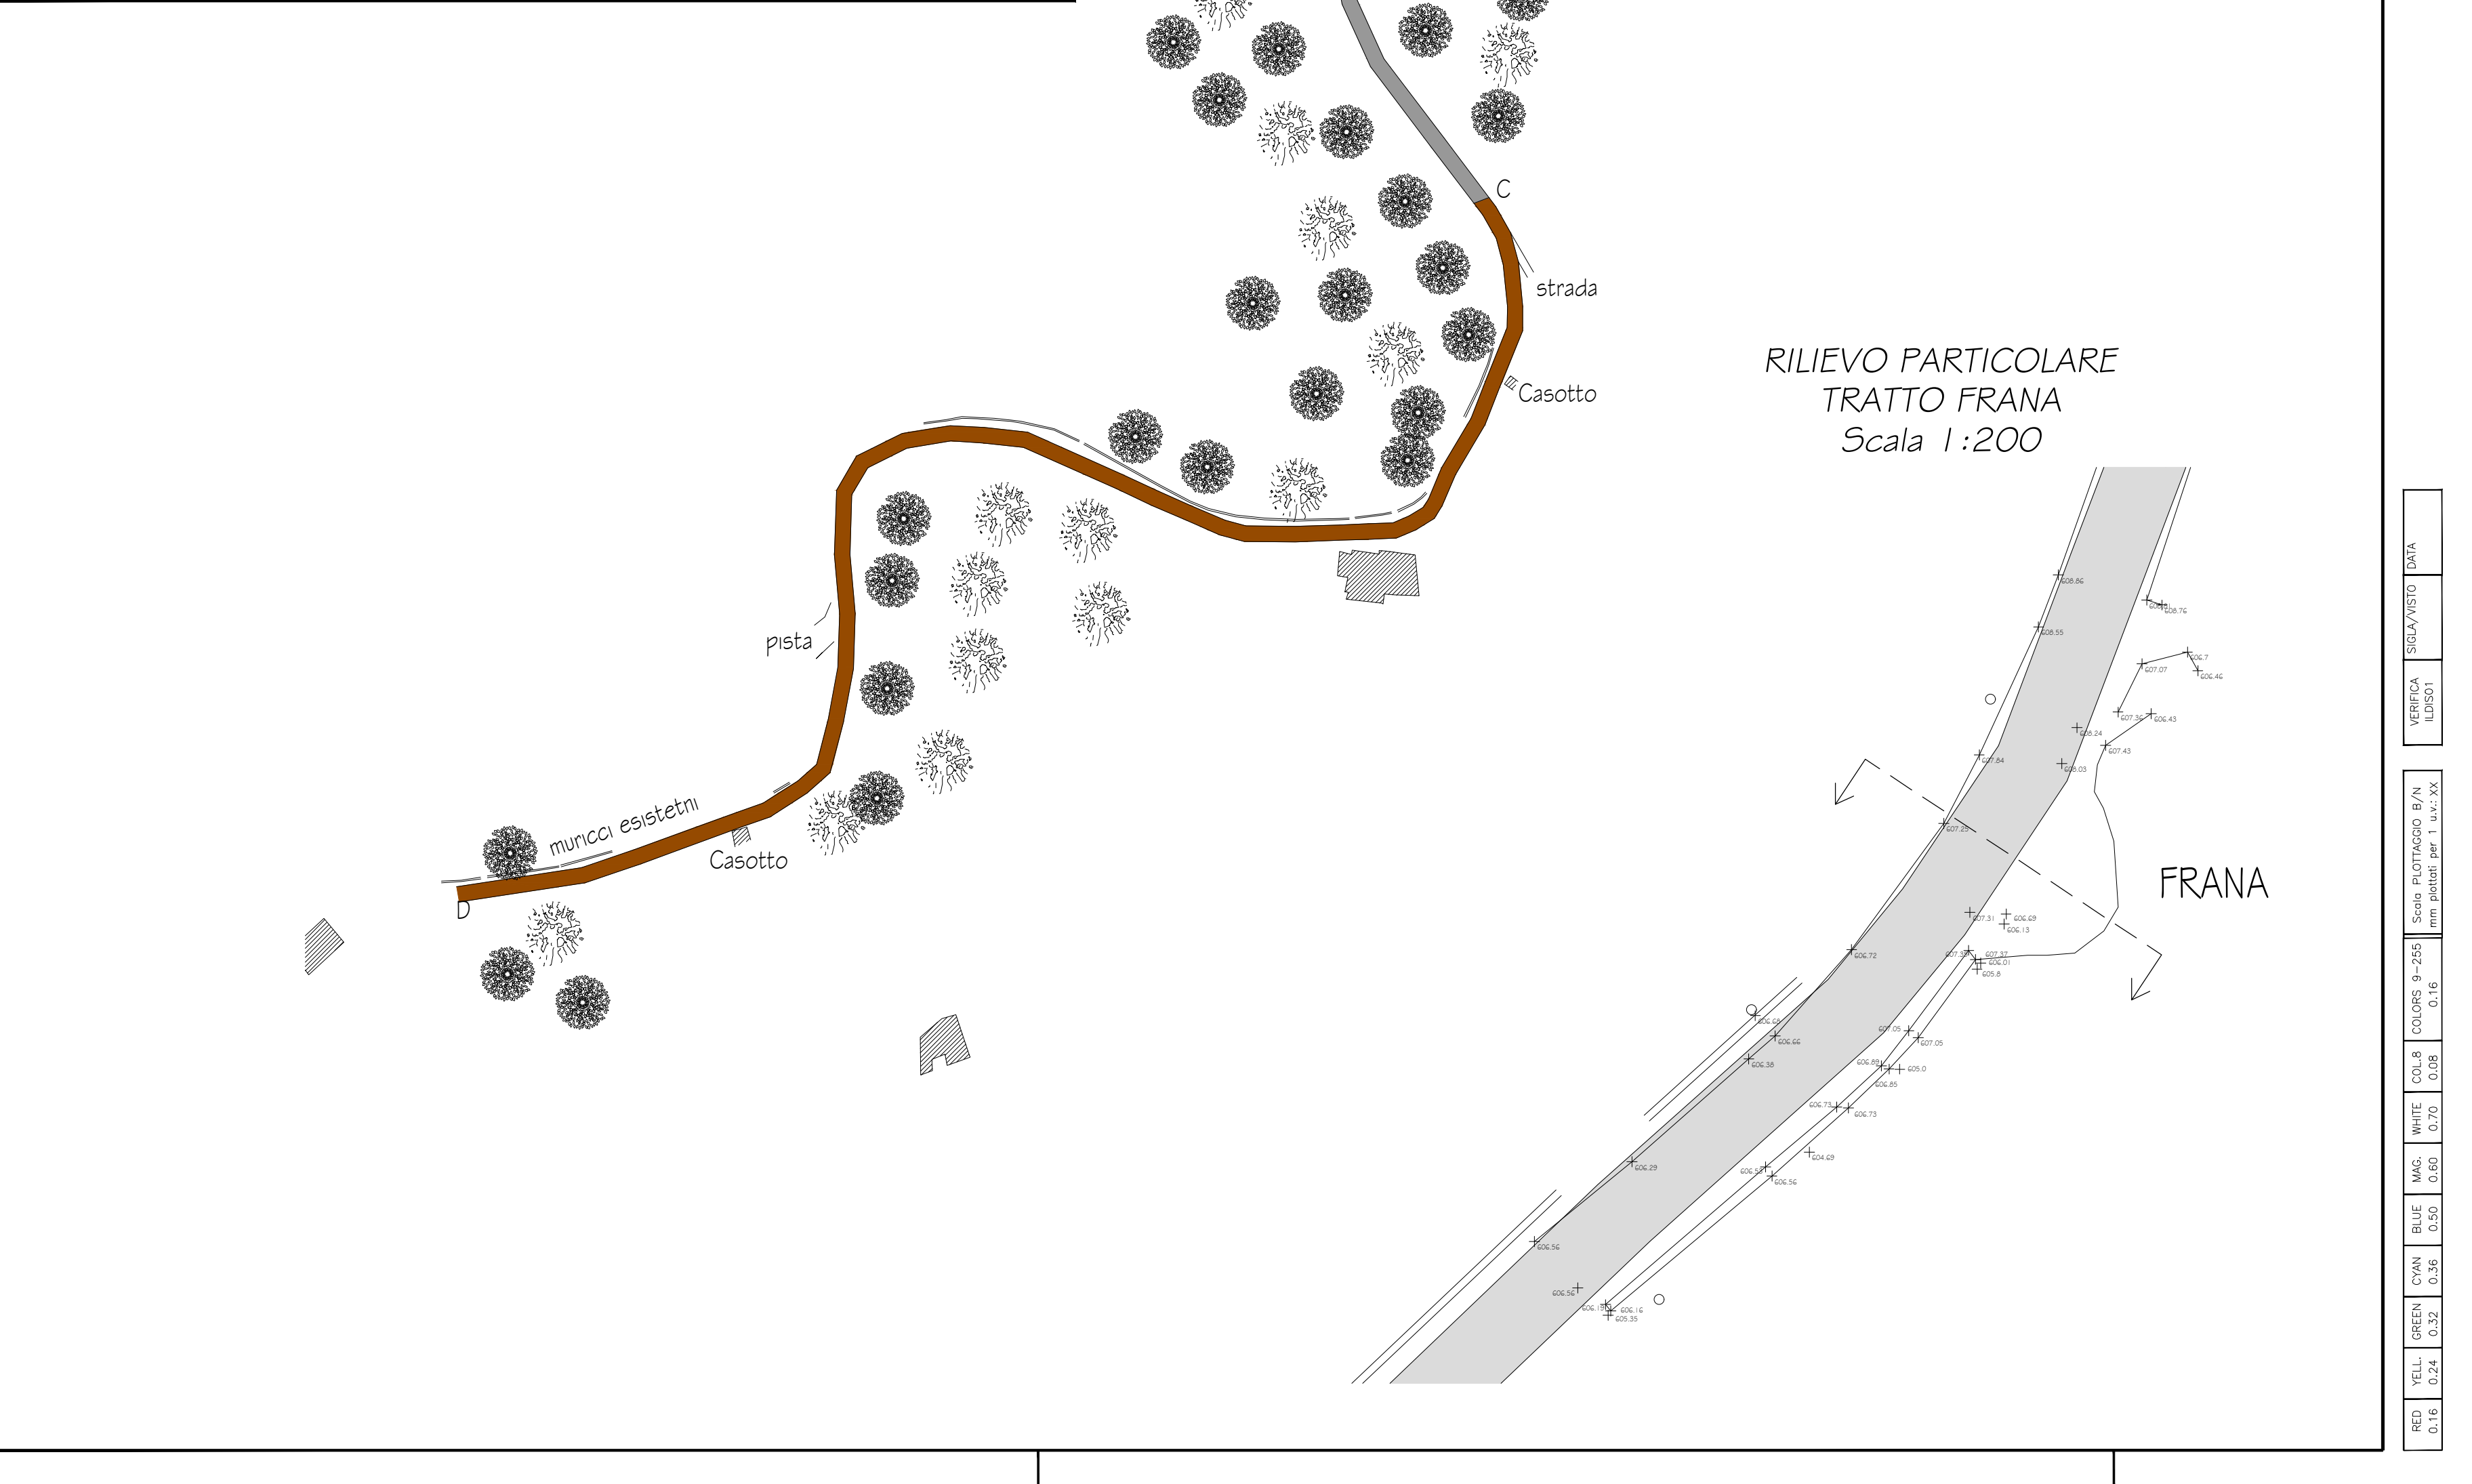

VERIFICA
LUPESCI

SIGLA/VISTO
DATA

Scala PLOTTAGGIO B/N
mmi plotat per 1 u.v. xx

COLORS 9-255
0.16

COLOR 0.08

WHITE 0.70

MAG. 0.60

BLUE 0.50

CYAN 0.38

GREEN 0.32

YELL. 0.24

RED 0.16