



LAVORI DI MANUTENZIONE ORDINARIA
DEL TERRITORIO - PMO EX COMUNITA' MONTANA
VAL CHIESELLA - SOTTOBACINO 3 TORRENTE
CHIESELLA, SOTTOBACINO 4 TORRENTE
CHIESELLA ALTO, SOTTOBACINO 5
RIO PORRAGLIO E TORRENTE SAVENCA -8° LOTTO
LAVORI URGENTI ANNO 2021 - TO-35_02_13e)_001-
RICOSTRUZIONE PONTICELLI SU RIO RIVELLEŦTO
1° LOTTO NEL COMUNE DI VAL DI CHY.

PROGETTO ESECUTIVO

[illegible]



Y:\IngPerino\TO\VAL DI CHY 01-01-2019\0084 Rifacimento Ponticelli Rio Rivelletto\PROGETTO ESECUTIVO LOTTO1\Tav.3.dwg

LEGENDA

- | | |
|---|---|
|  | RICOSTRUZIONE PONTICELLI IN C.A. |
|  | RIPRISTINO PISTA CON STESA DI CLS |
|  | PONTICELLI DA RICOSTRUIRE
CON FUTURI FINANZIAMENTI |
|  | PULIZIA CANALE |

PONTICELLI IN C.A.

Scala 1:100

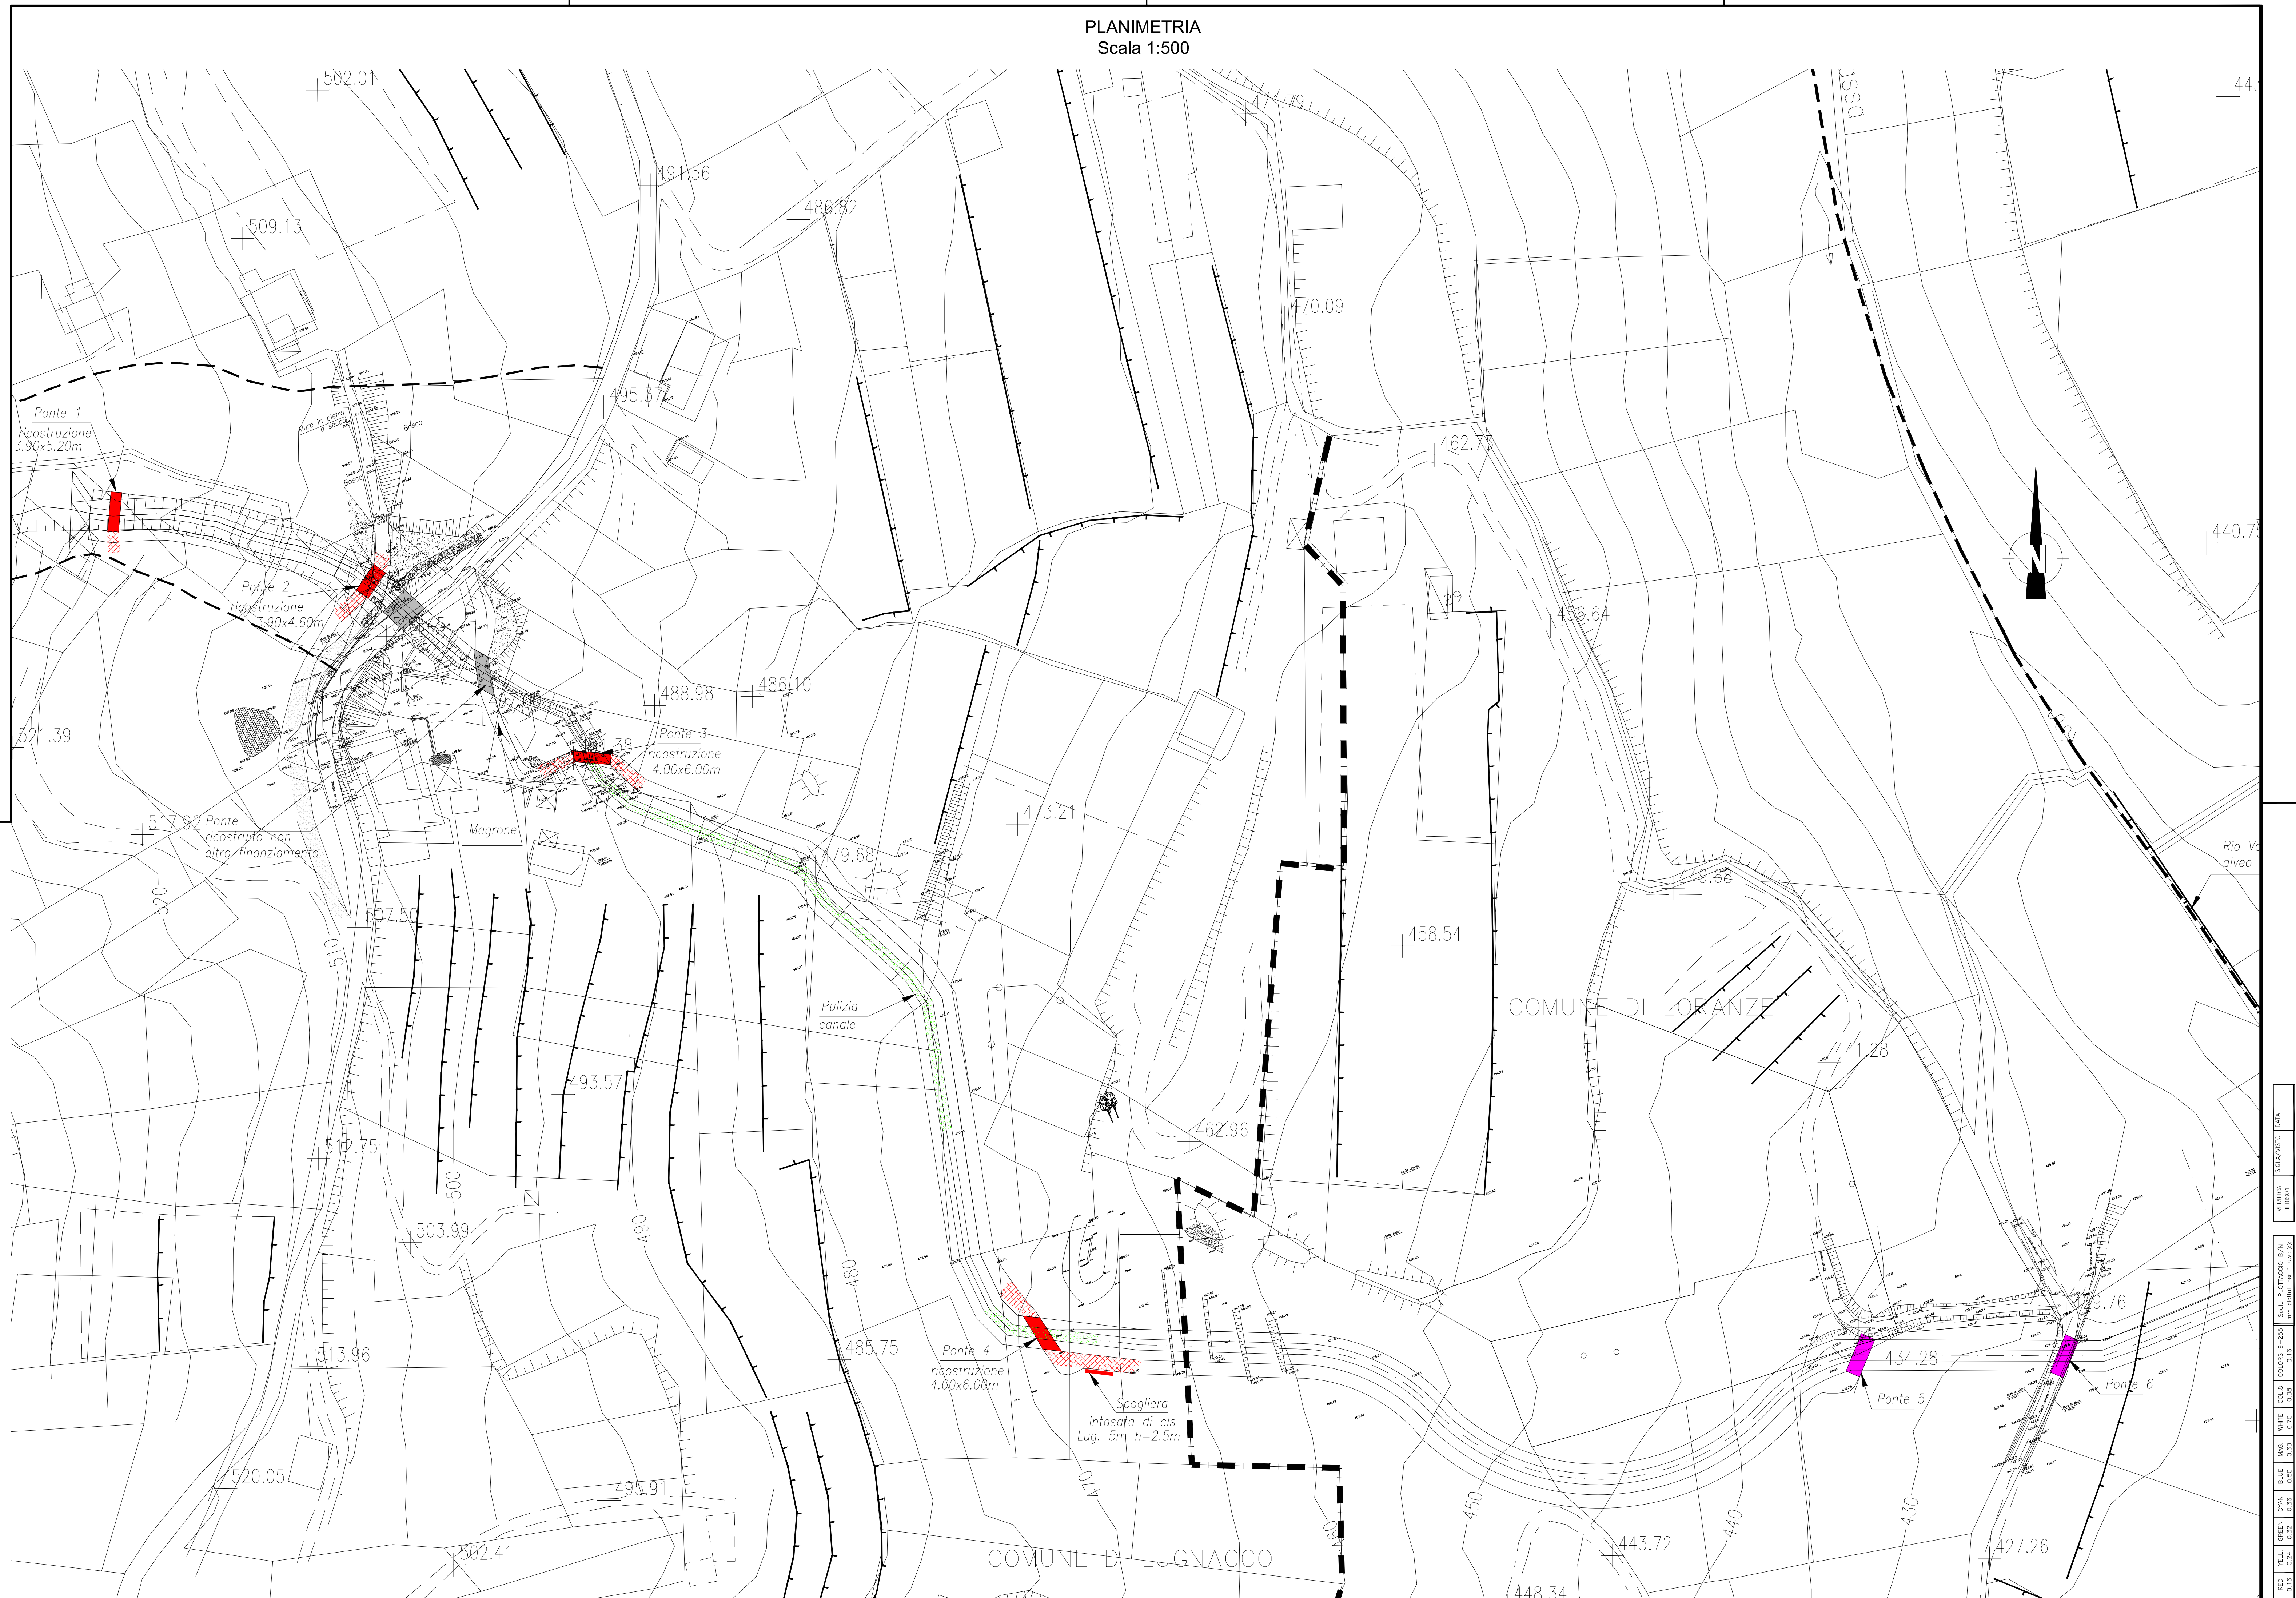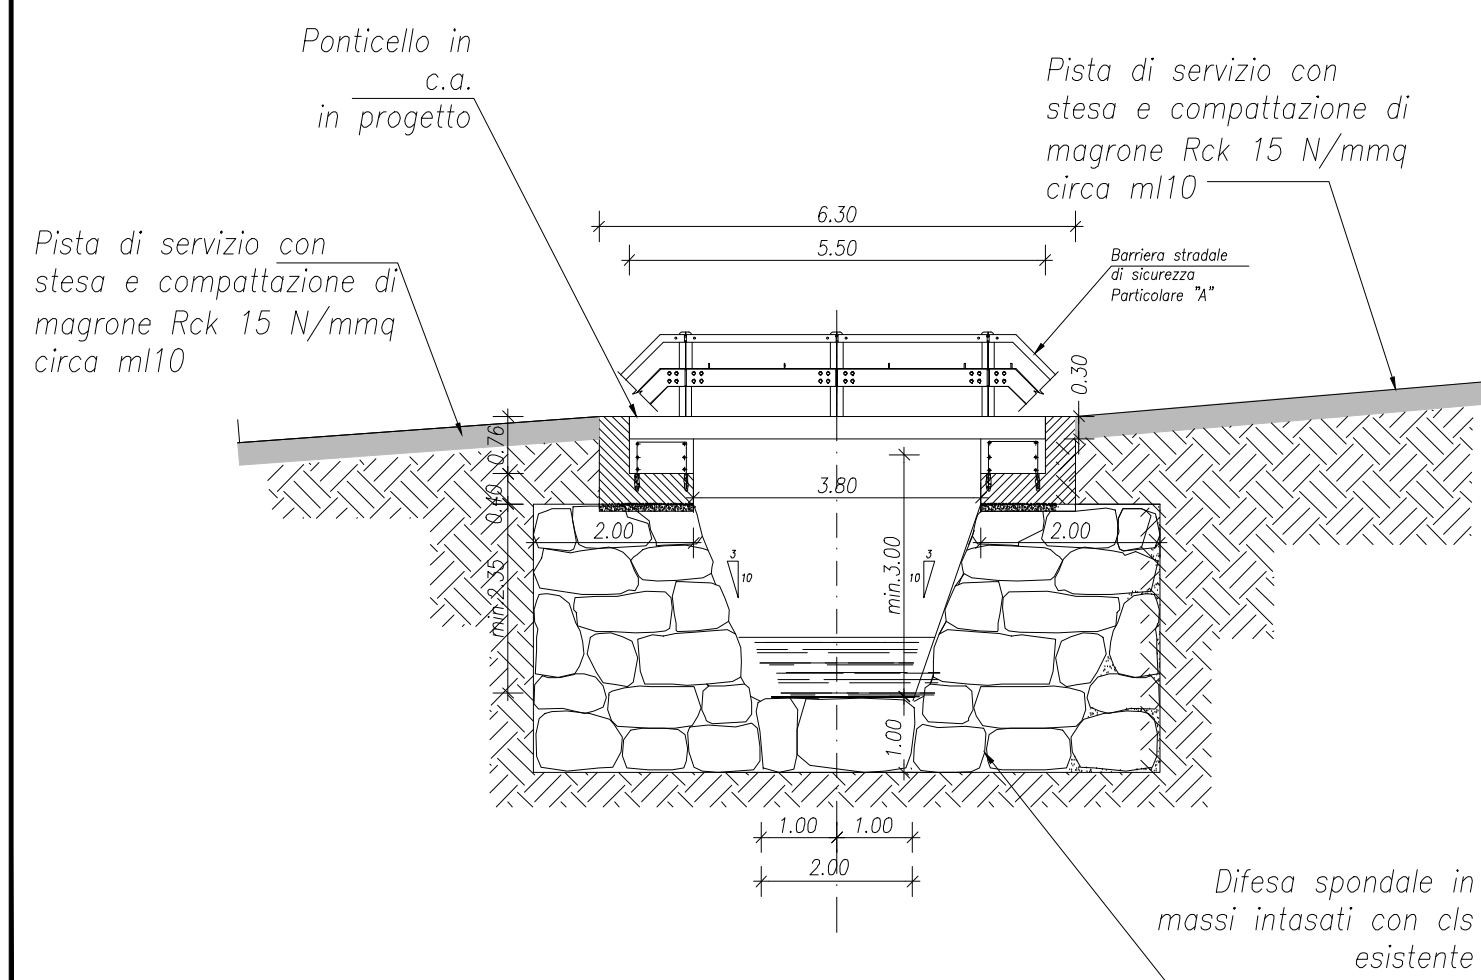

COLORS 9-235		COL. 8		WHITE		MAG.		BLUE		CYAN		GREEN		YELL.		RED	
0.16		0.24		0.32		0.36		0.50		0.60		0.70		0.08		0.16	