

REGIONE
PIEMONTE




CITTA'
METROPOLITANA
DI TORINO

COMUNE VAL DI CHY


ALLUVIONE OTTOBRE-NOVEMBRE 2019.
ORDINANZA DEL CAPO DEL DIPARTIMENTO
DELLA PROTEZIONE CIVILE N. 615 DEL 16 NOVEMBRE 2019
E ORDINANZA DEL CAPO DEL DIPARTIMENTO
DELLA PROTEZIONE CIVILE N. 622 DEL 17 DICEMBRE 2019.
PROGRAMMA FSUE. FINANZIAMENTO LAVORI
DI SISTEMAZIONE A SEGUITO CEDIMENTO
MURO DI SOTTOSCARPA, DELLA STRADA
COMUNALE DELLA GATTA. INTERVENTO TO_A18_622_19_172
CIG: Z462FE3CBD

PROGETTO DEFINITIVO-ESECUTIVO


PROGETTO PLANIMETRIA Scala 1:200

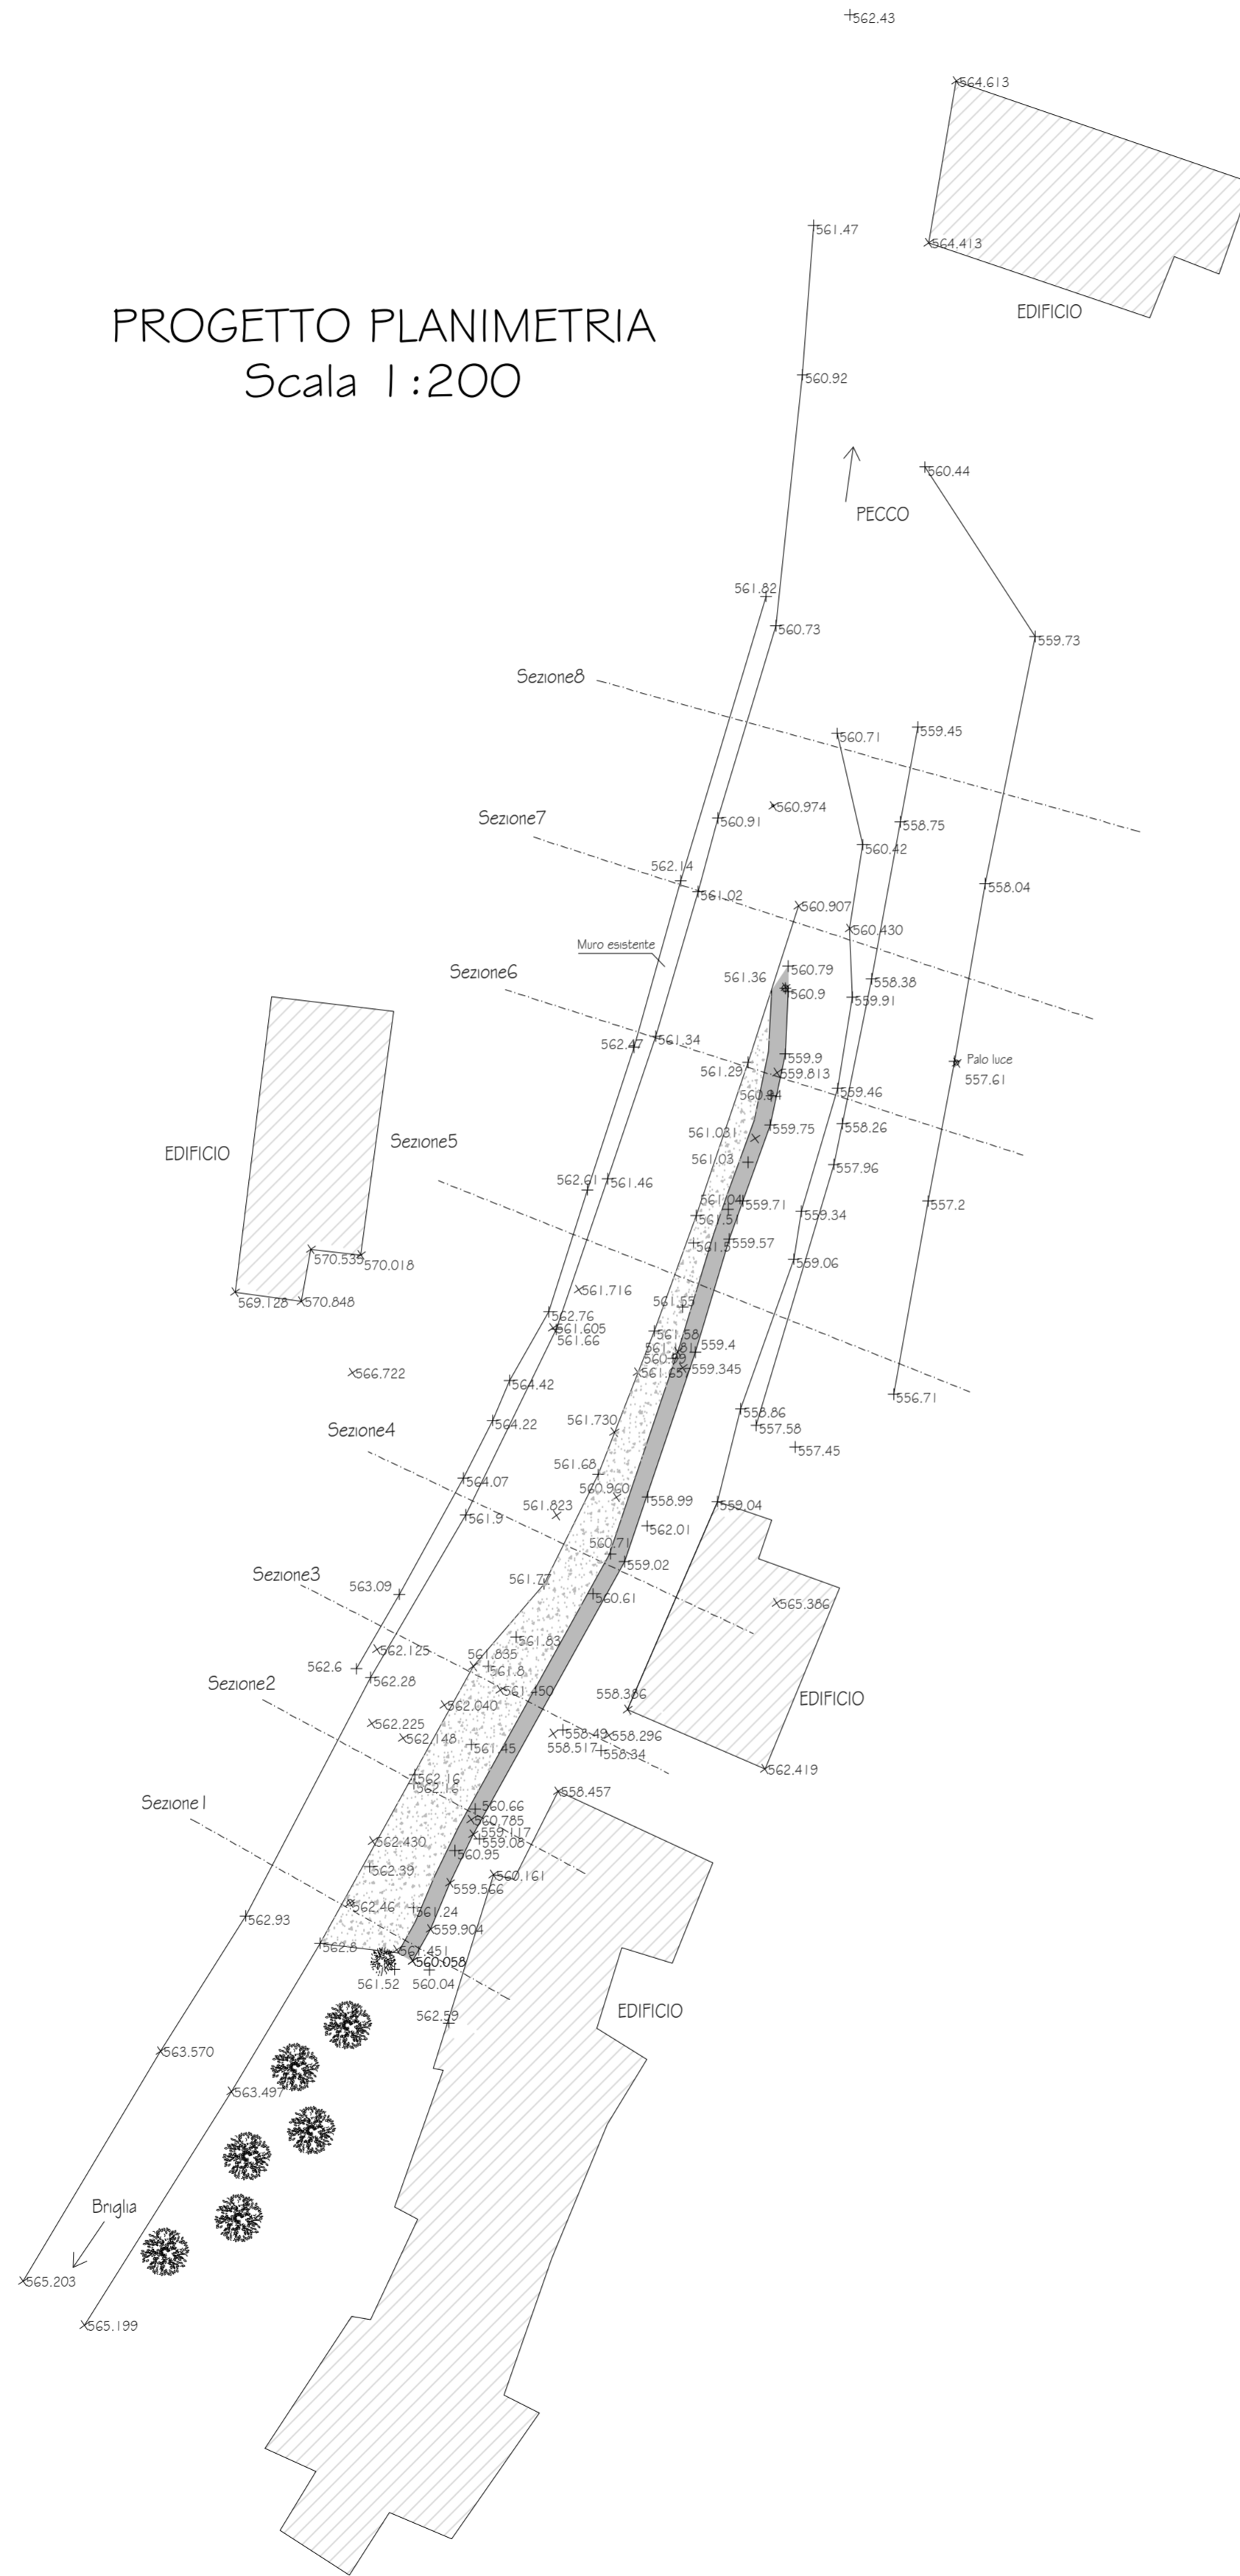


Sezione 1

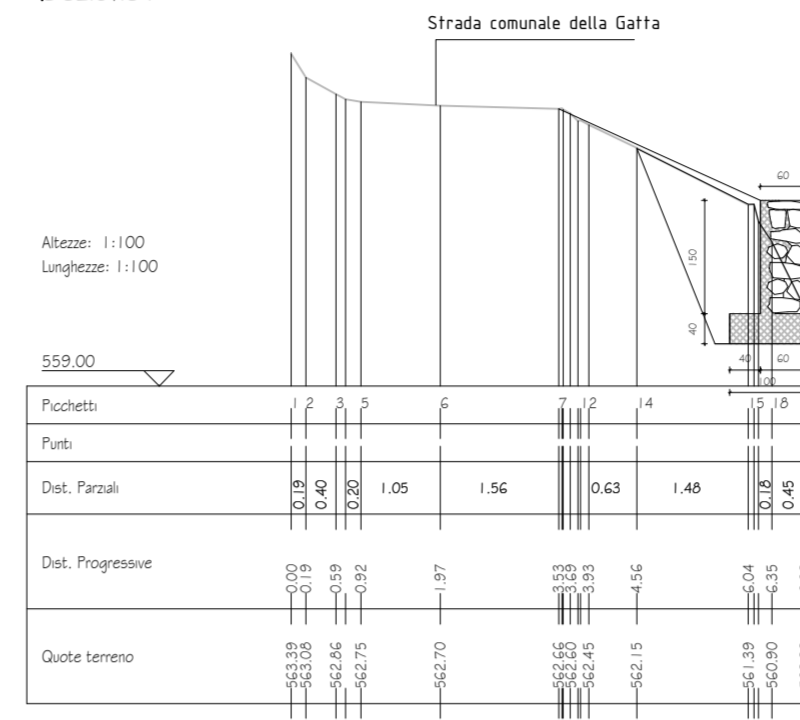


Sezione 2

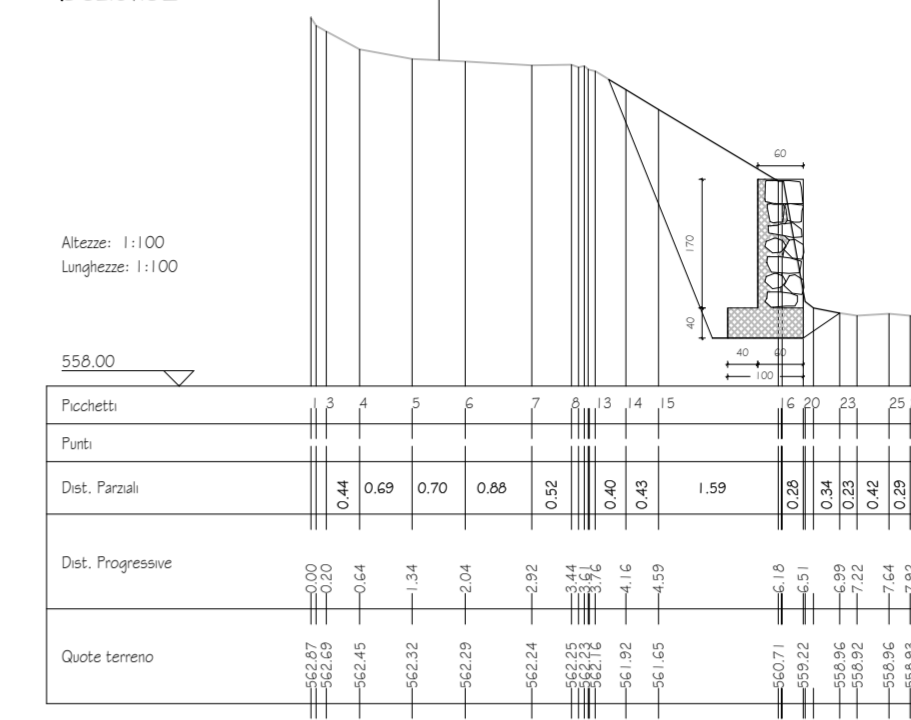


Sezione 3

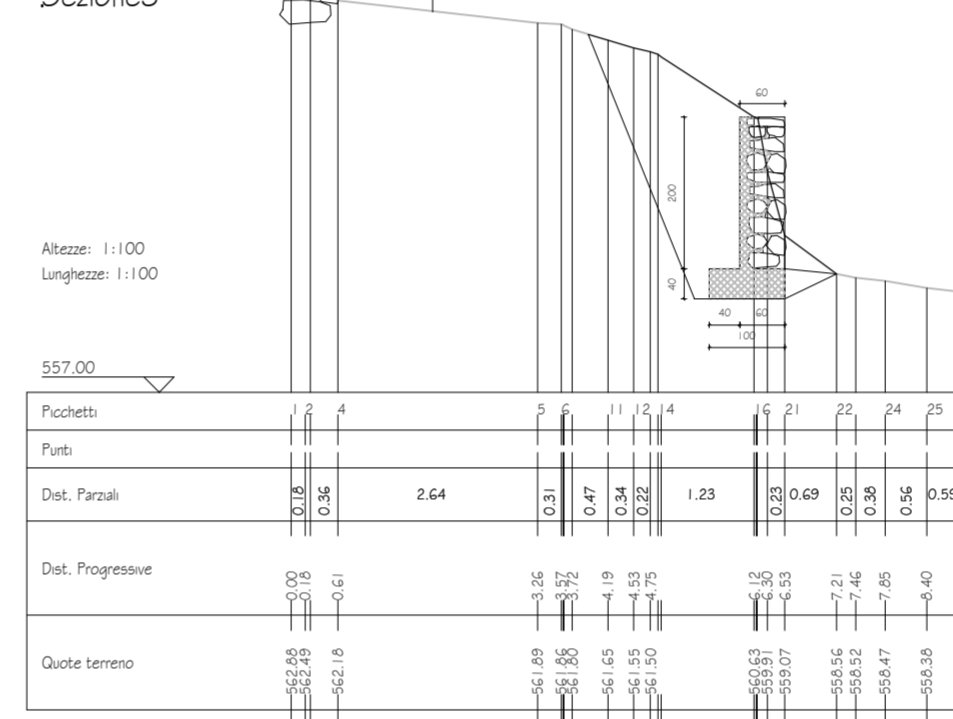


Sezione 4

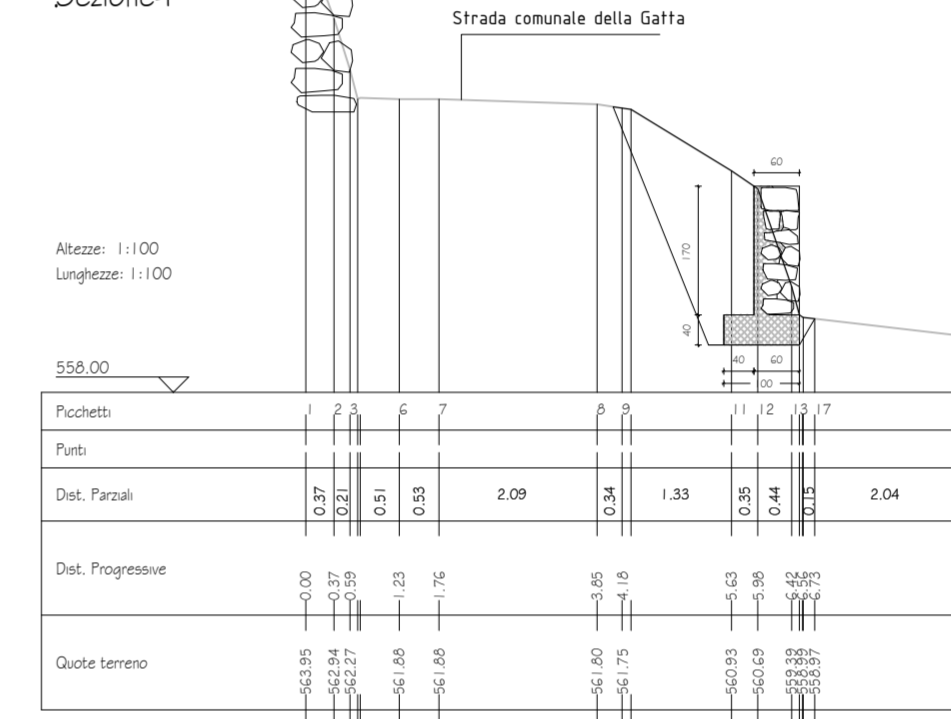


Sezione 5

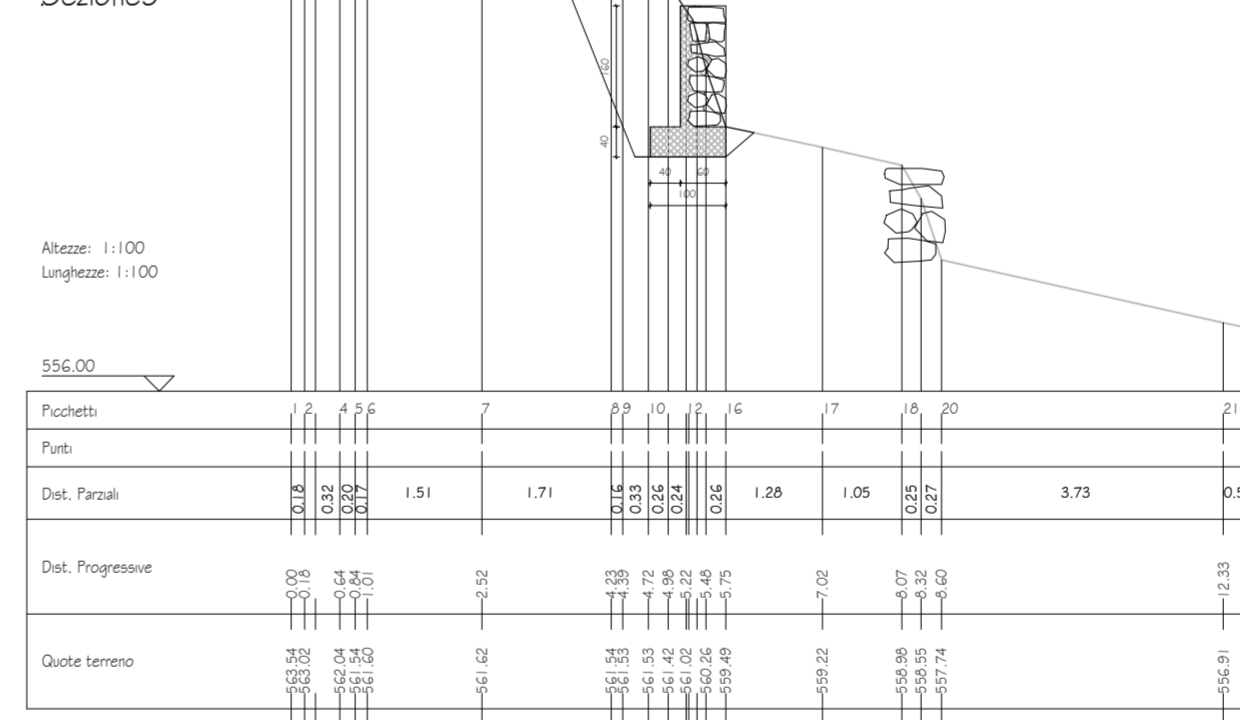


Sezione 6

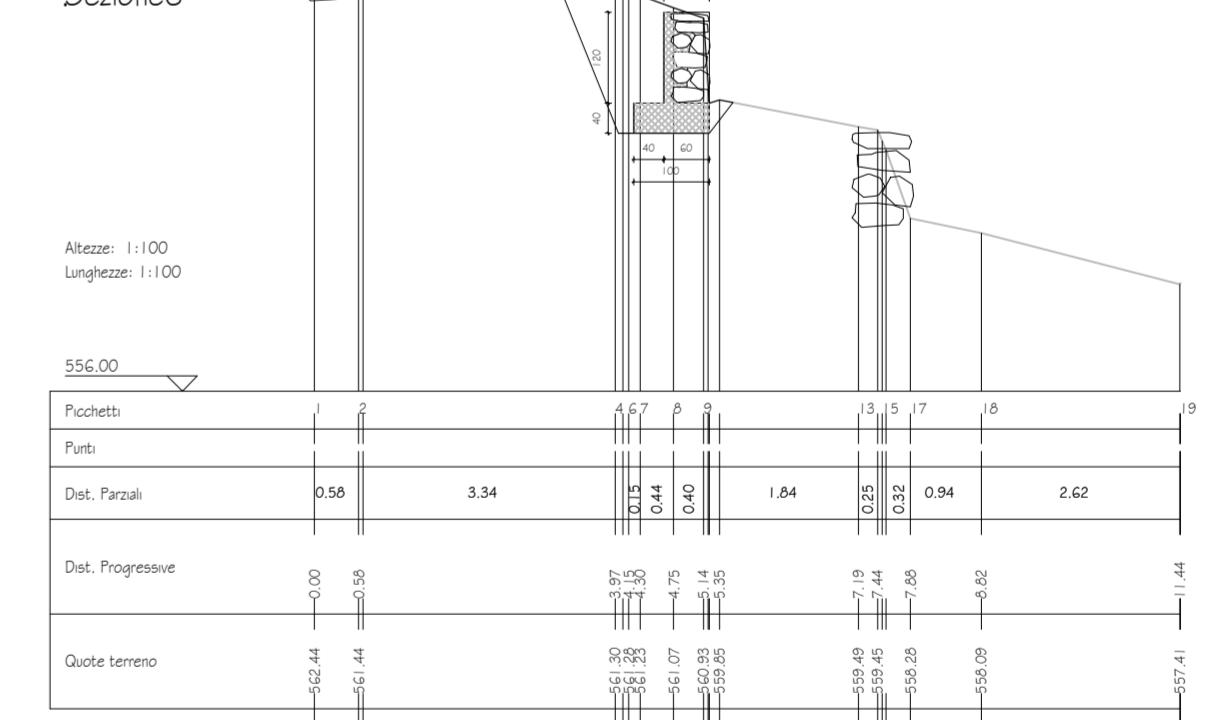

Sezione 7

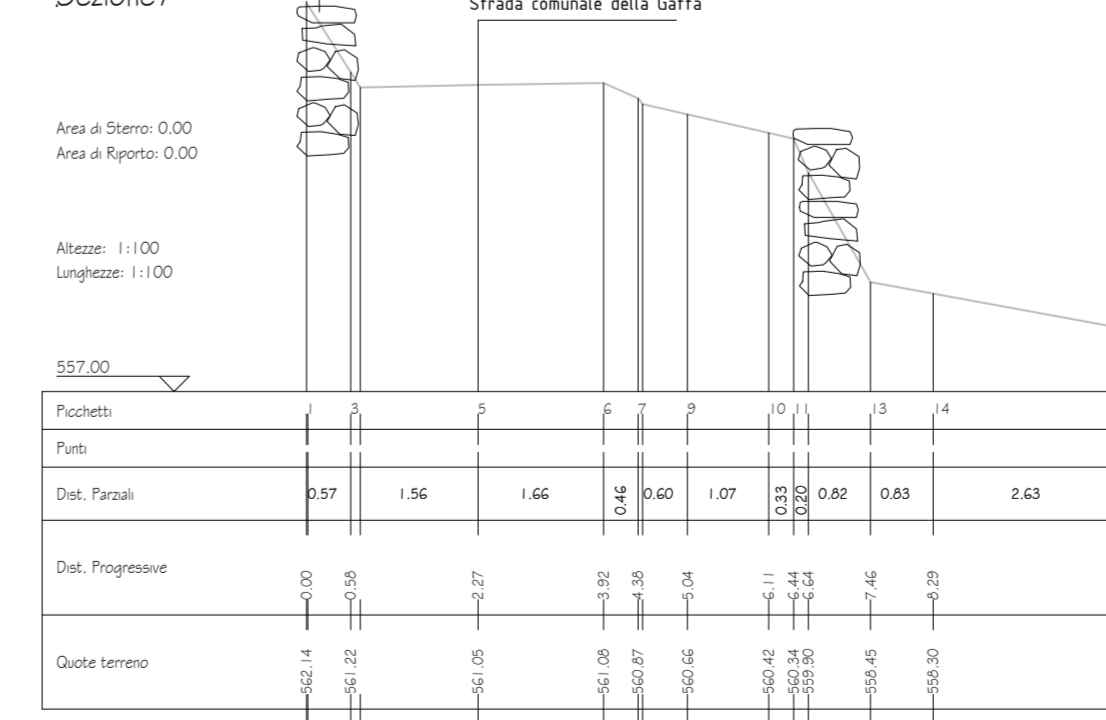

Sezione 8

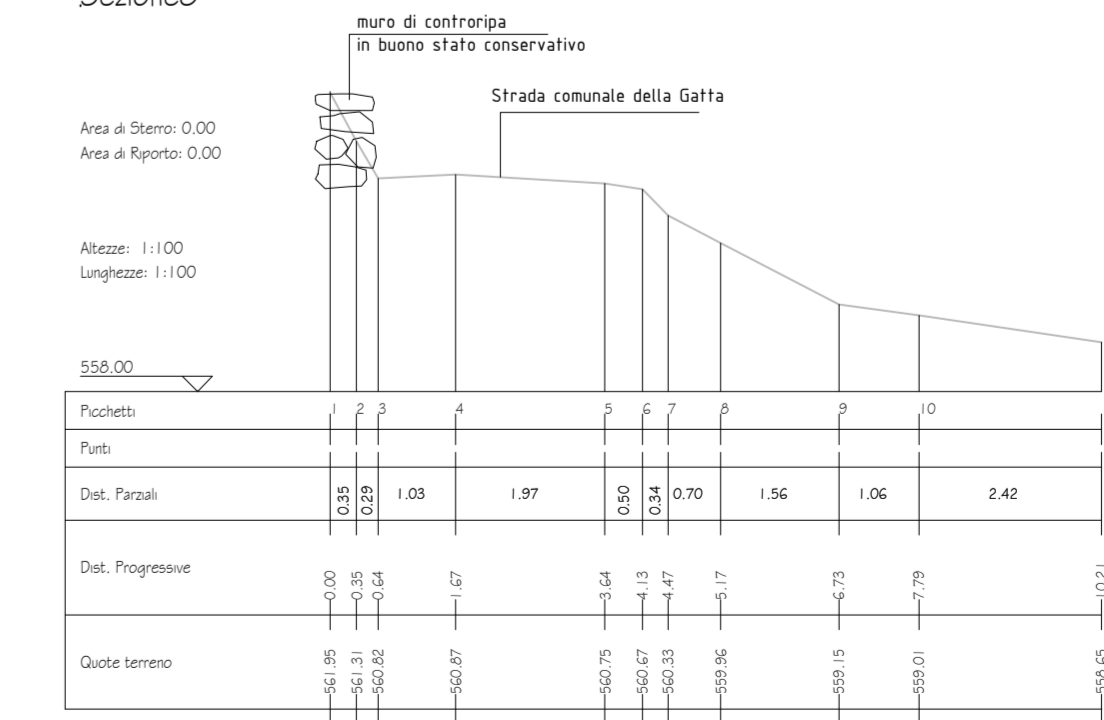

LEGENDA:

- Formazione di muratura in pietrame posata a secco con retrostante intasamento con cls Rck 30N/mm² compresa la formazione dei fori di drenaggio
- Ripristino terreno con biostuoia antierosiva in juta peso 350gr/m² e successiva semina a spaglio