

UNIONE DI COMUNI MONTANI VALCHIUSELLA
COMUNE DI VIDRACCO

PROGETTO ESECUTIVO

**REALIZZAZIONE PARCHEGGIO ATTREZZATO DI PRIMO ACCESSO
PARCO FLUVIALE DEL CHIUSELLA**



IL PROGETTISTA



TAV. 4

SCALA
1:200



- PIANO QUOTATO
- STATO DI FATTO - SOVRAPPOSIZIONE STATO DI PROGETTO

DATA: GIUGNO 2026




ING. SUCCIO MARCO

VIA TRIESTE 59 - 10080 BOSCONERO (TO)
TEL. 0119889208 - CELL. 3470473962
E-MAIL: MARCO@STUDIOSUCCIO.COM

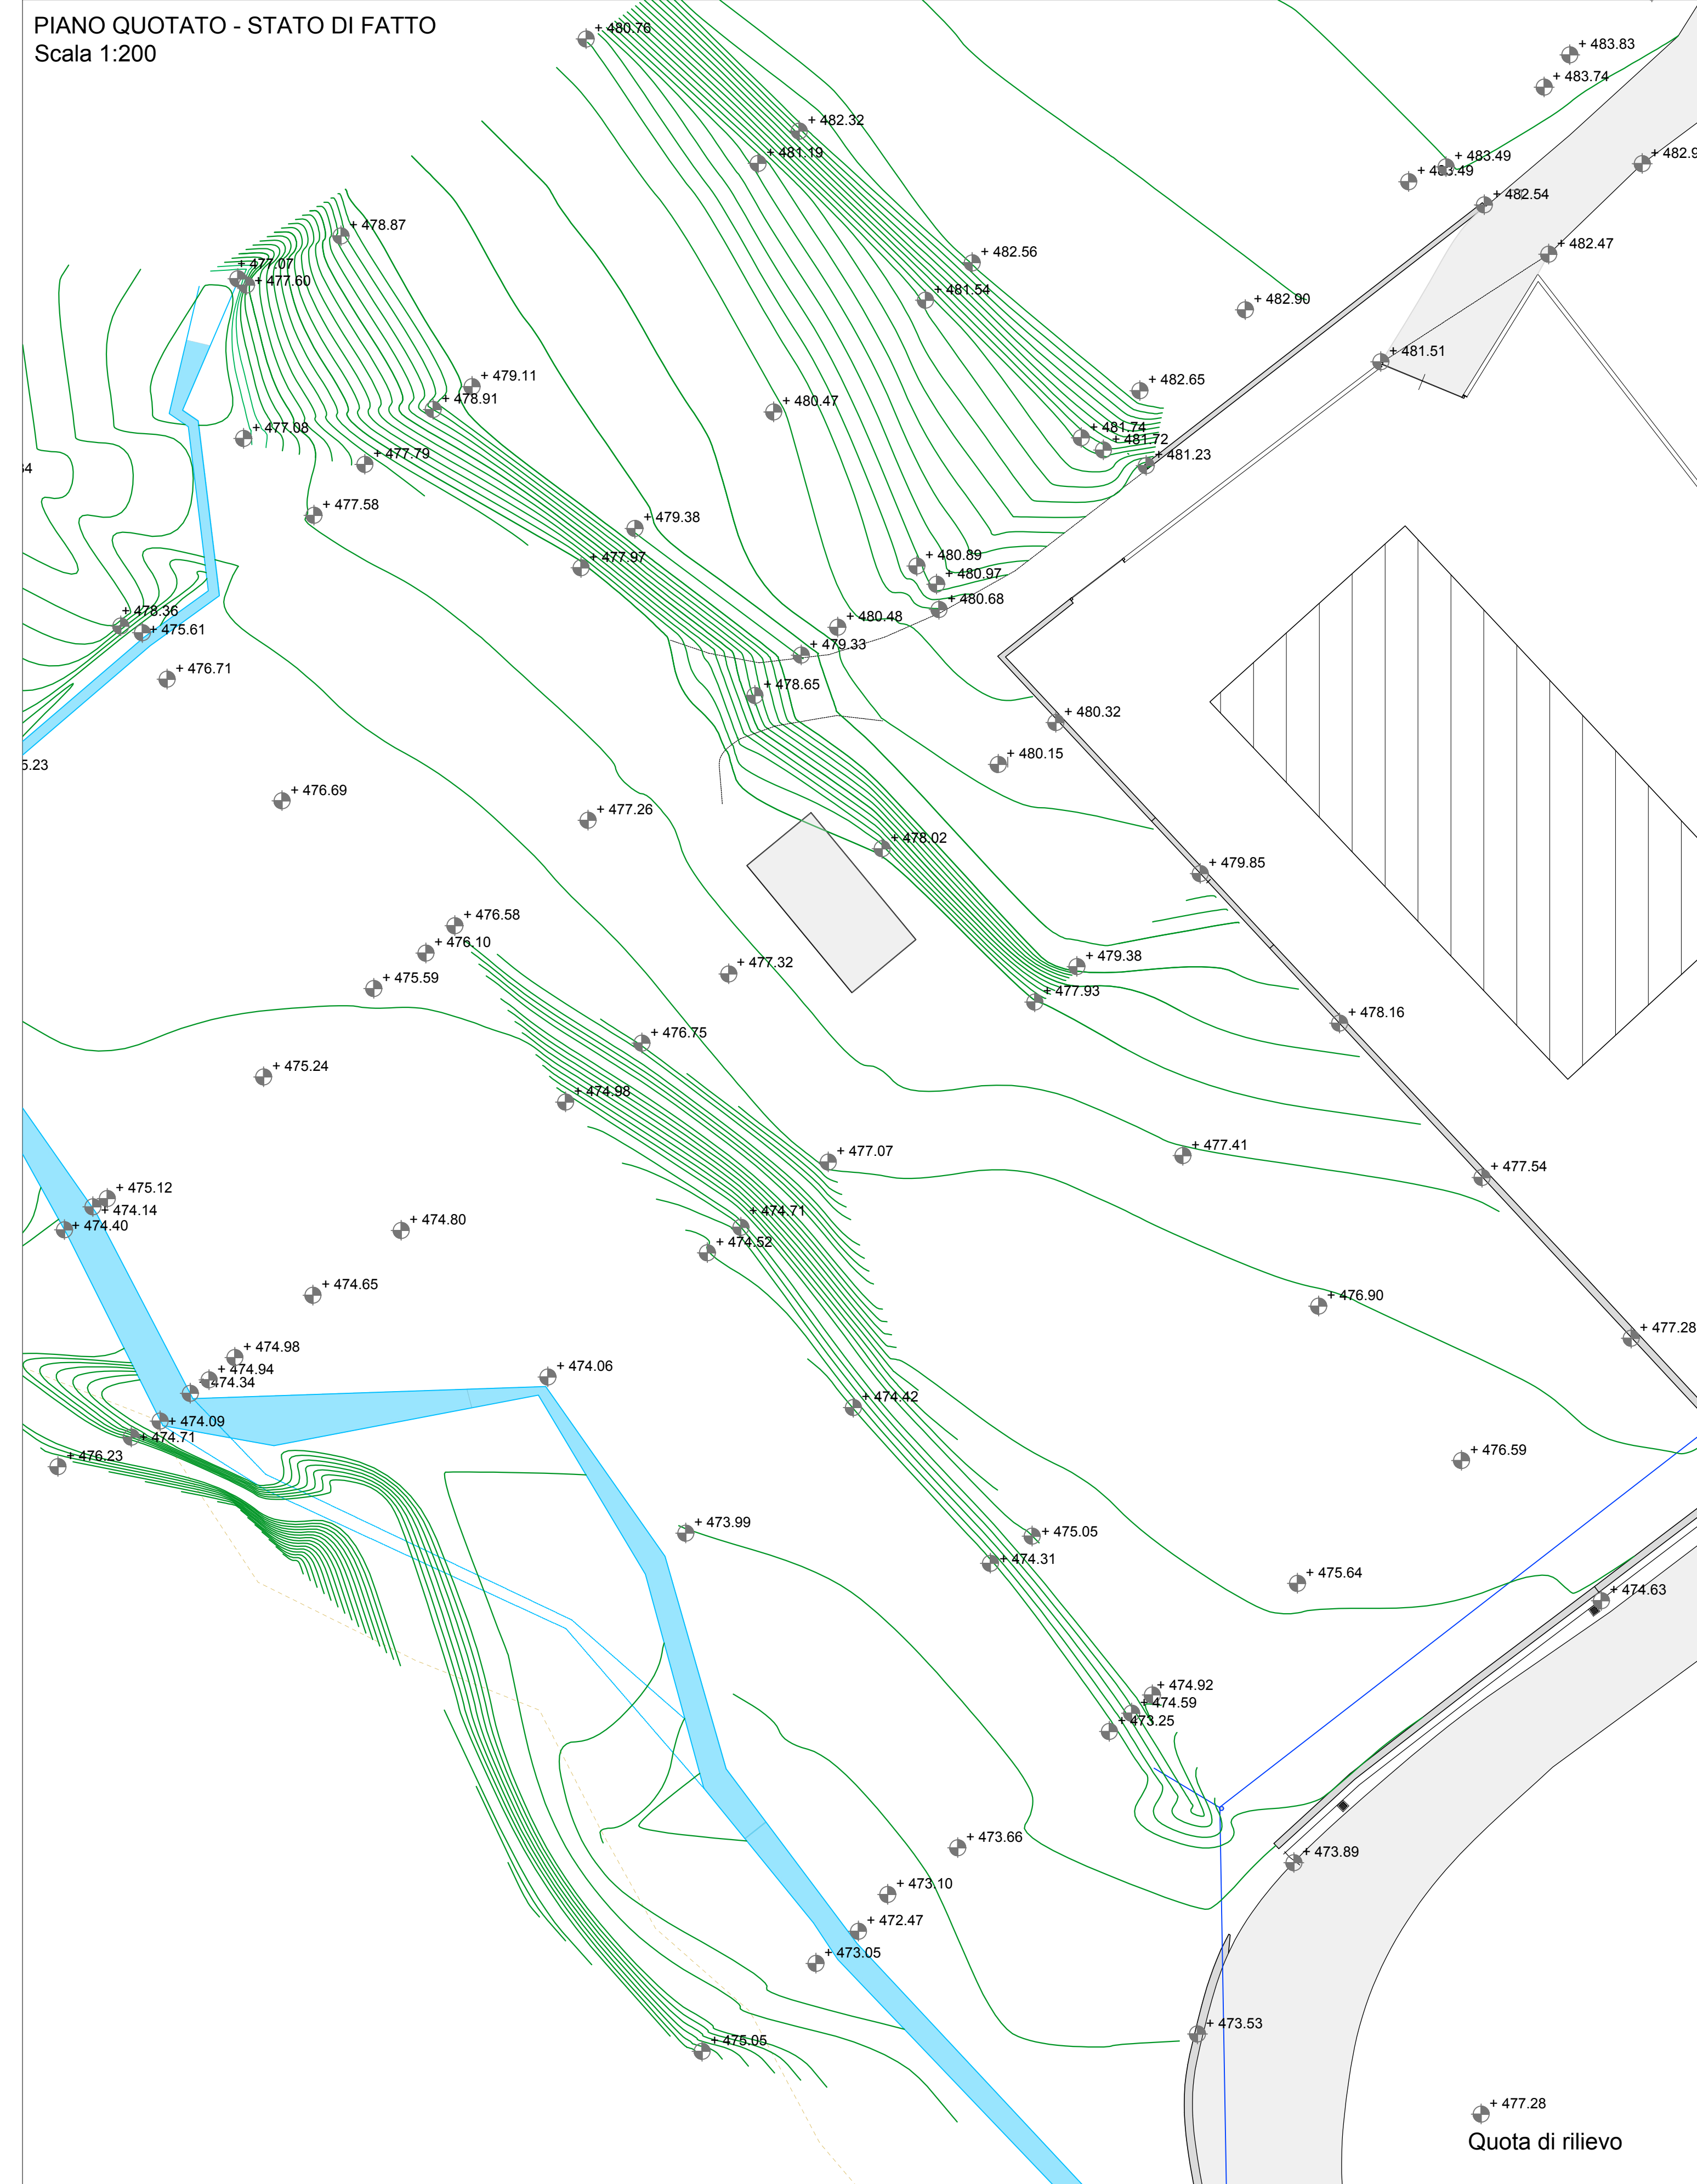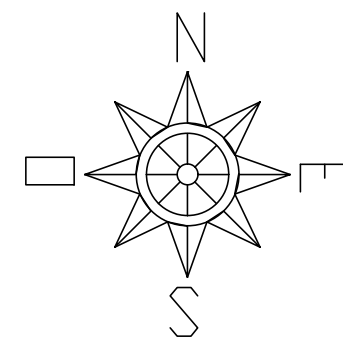

PIANO QUOTATO - Scavi e Riporti
Scala 1:200

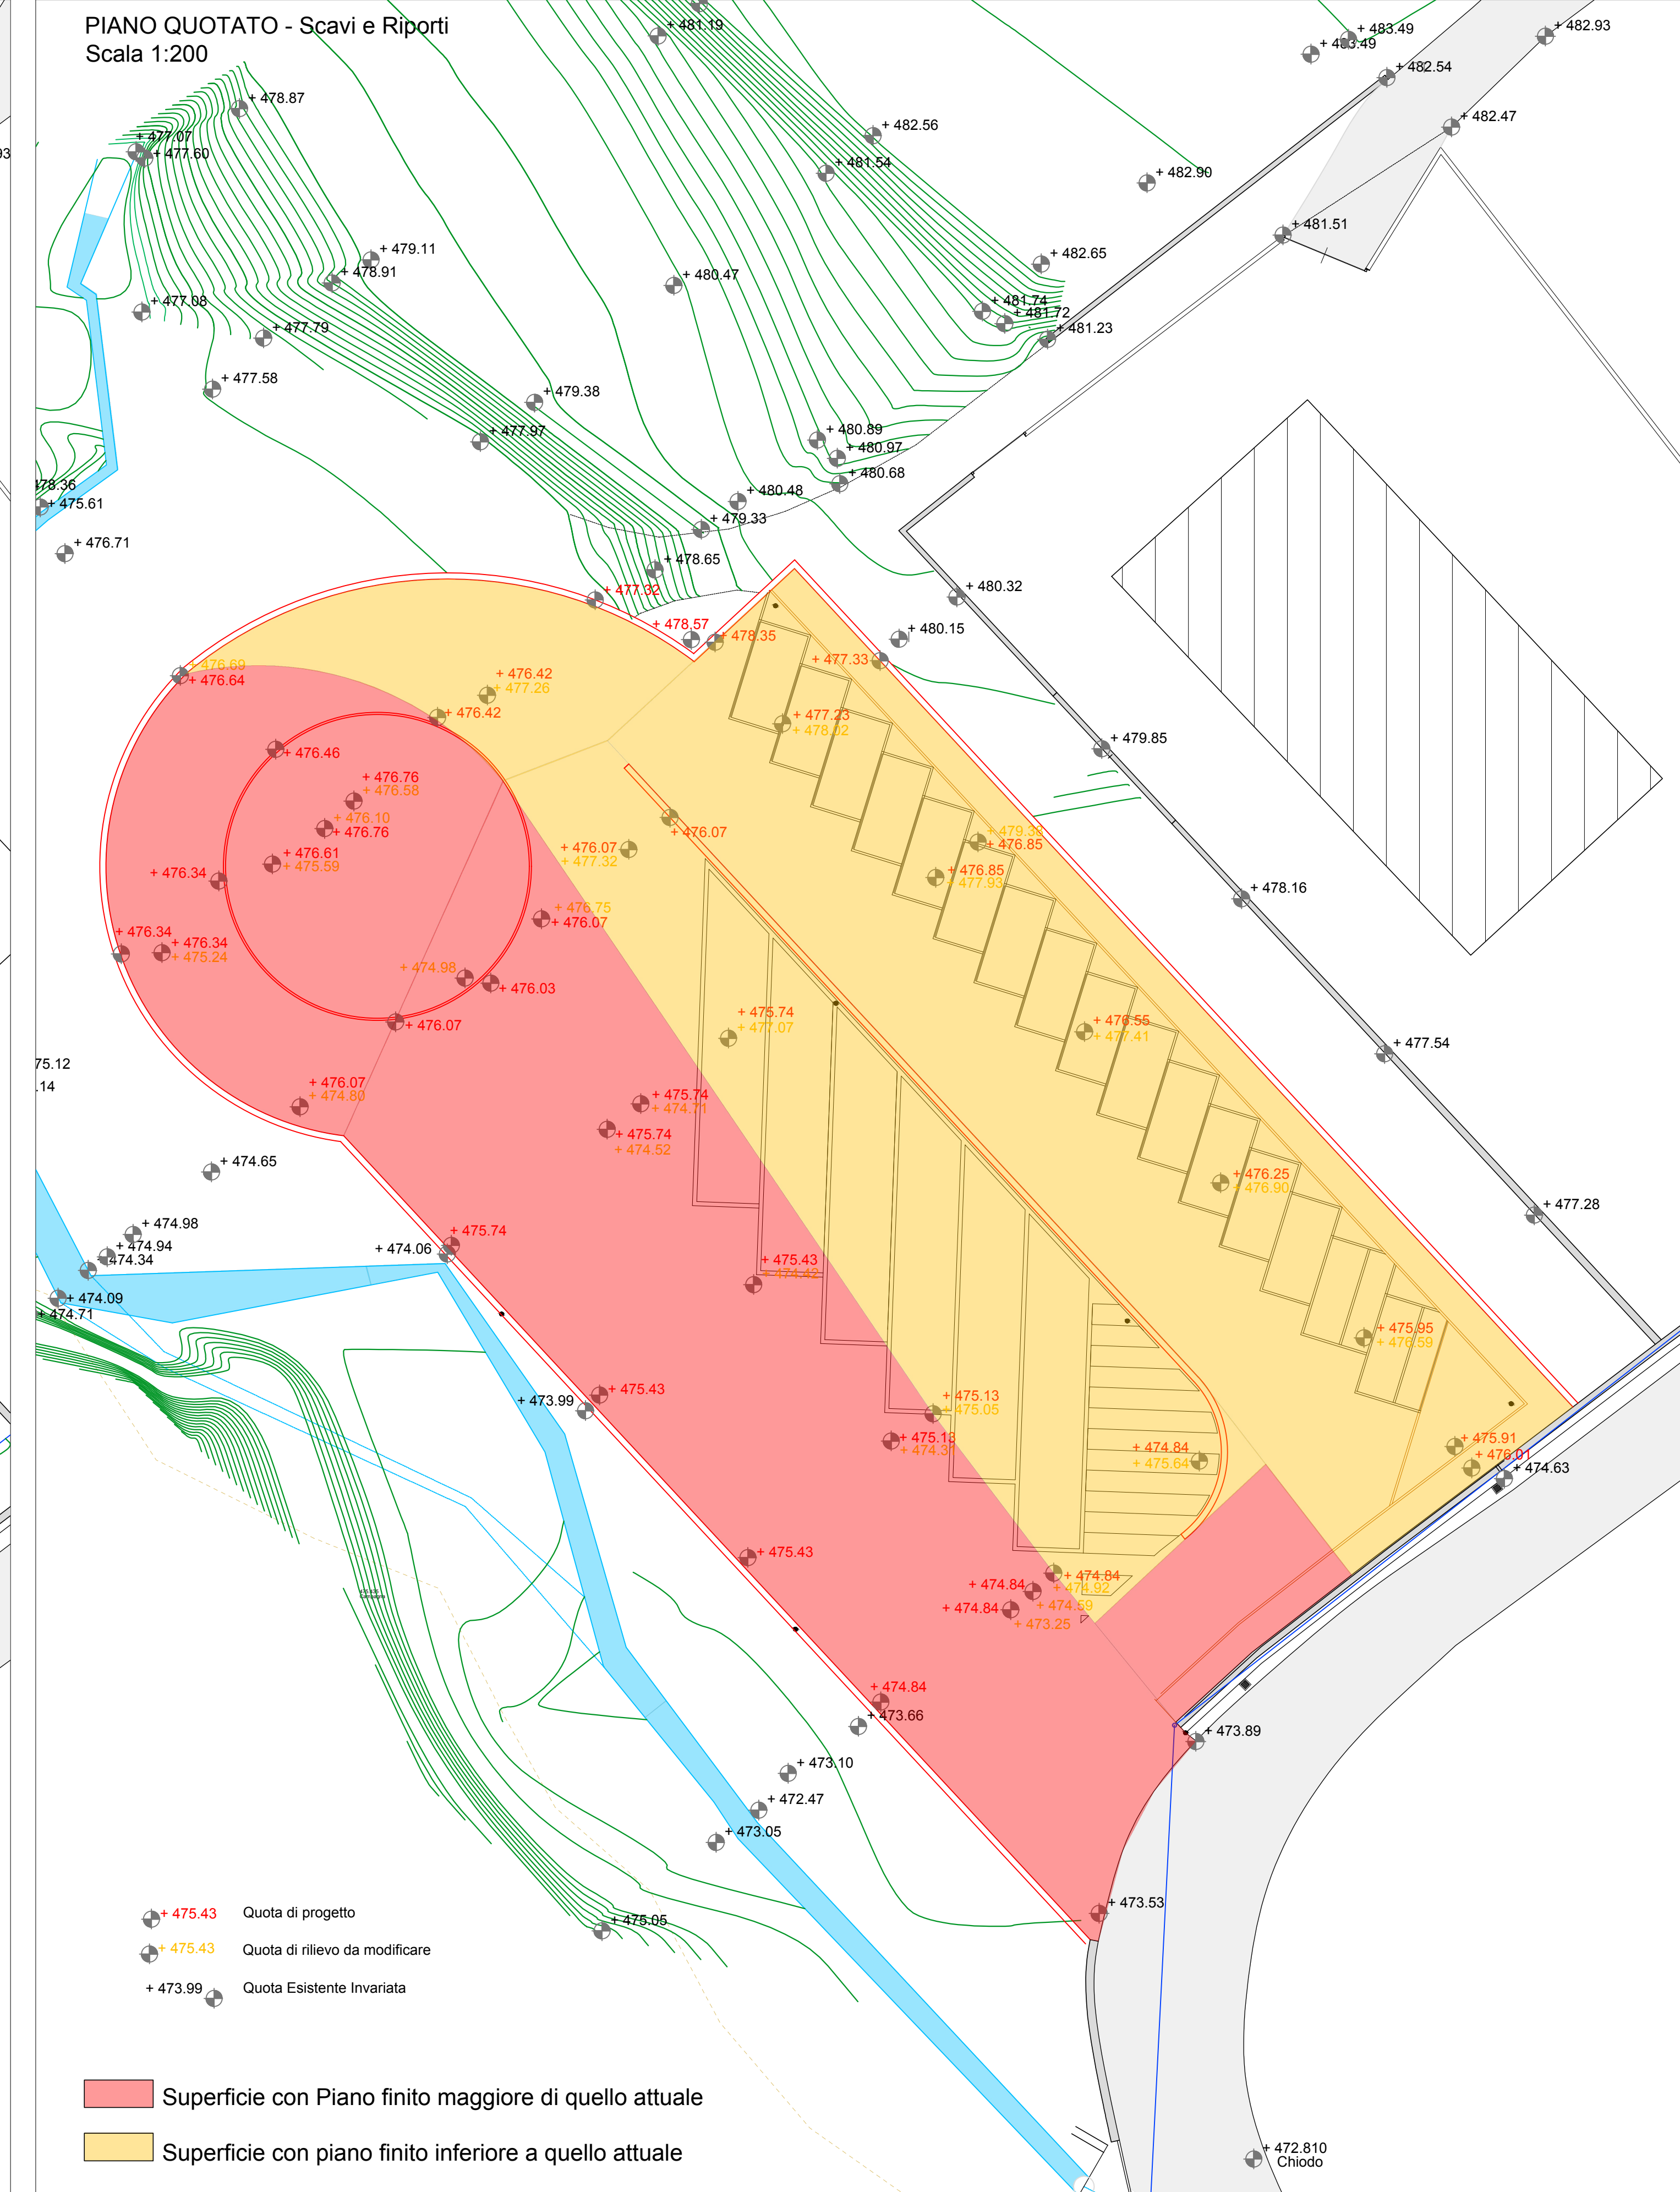

PIANO QUOTATO - STATO DI PROGETTO
Scala 1:200

