

REGIONE PIEMONTE



TORINO METROPOLI



UNIONE DI COMUNI MONTANI VALCHIUSELLA
COMUNE DI VIDRACCO

PROGETTO ESECUTIVO
REALIZZAZIONE PARCHEGGIO ATTREZZATO DI PRIMO ACCESSO
PARCO FLUVIALE DEL CHIUSELLA



IL PROGETTISTA



TAV. 9

SCALA
1:VARIE

• STATO DI PROGETTO
• MISURE E QUOTE
• SOTTOSERVIZI
• PARTICOLARI COSTRUTTIVI

DATA: GIUGNO 2026



ING. SUCCIO MARCO

VIA TRIESTE 59 - 10080 BOSCONERO (TO)
TEL. 0119889208 - CELL. 3470473962
E-MAIL: MARCO@STUDIOSUCCIO.COM


LEGENDA

- 3.23 Distanze di Progetto
- 3.23 Quote di tracciamento
- 3.23 Dimensionamento aree di sosta
- Sottoservizi : Pozzetti e Corrugato illuminazione
- Sottoservizi : Pozzetti e Corrugato predisposizione allacciamento elettrico
- Sottoservizi : Pozzetti e Predisposizione allacciamento idrico
- Sottoservizi : Pozzetti e Predisposizione scarico idrico
- Sottoservizi : Pozzetti e Corrugato per spostamento linea telefonica
- Sottoservizi : Pozzetti e condotta smaltimento acque meteoriche

Sottoservizi Scala 1:20



MISURE E QUOTE DI TRACCIAMENTO

Scala 1:200

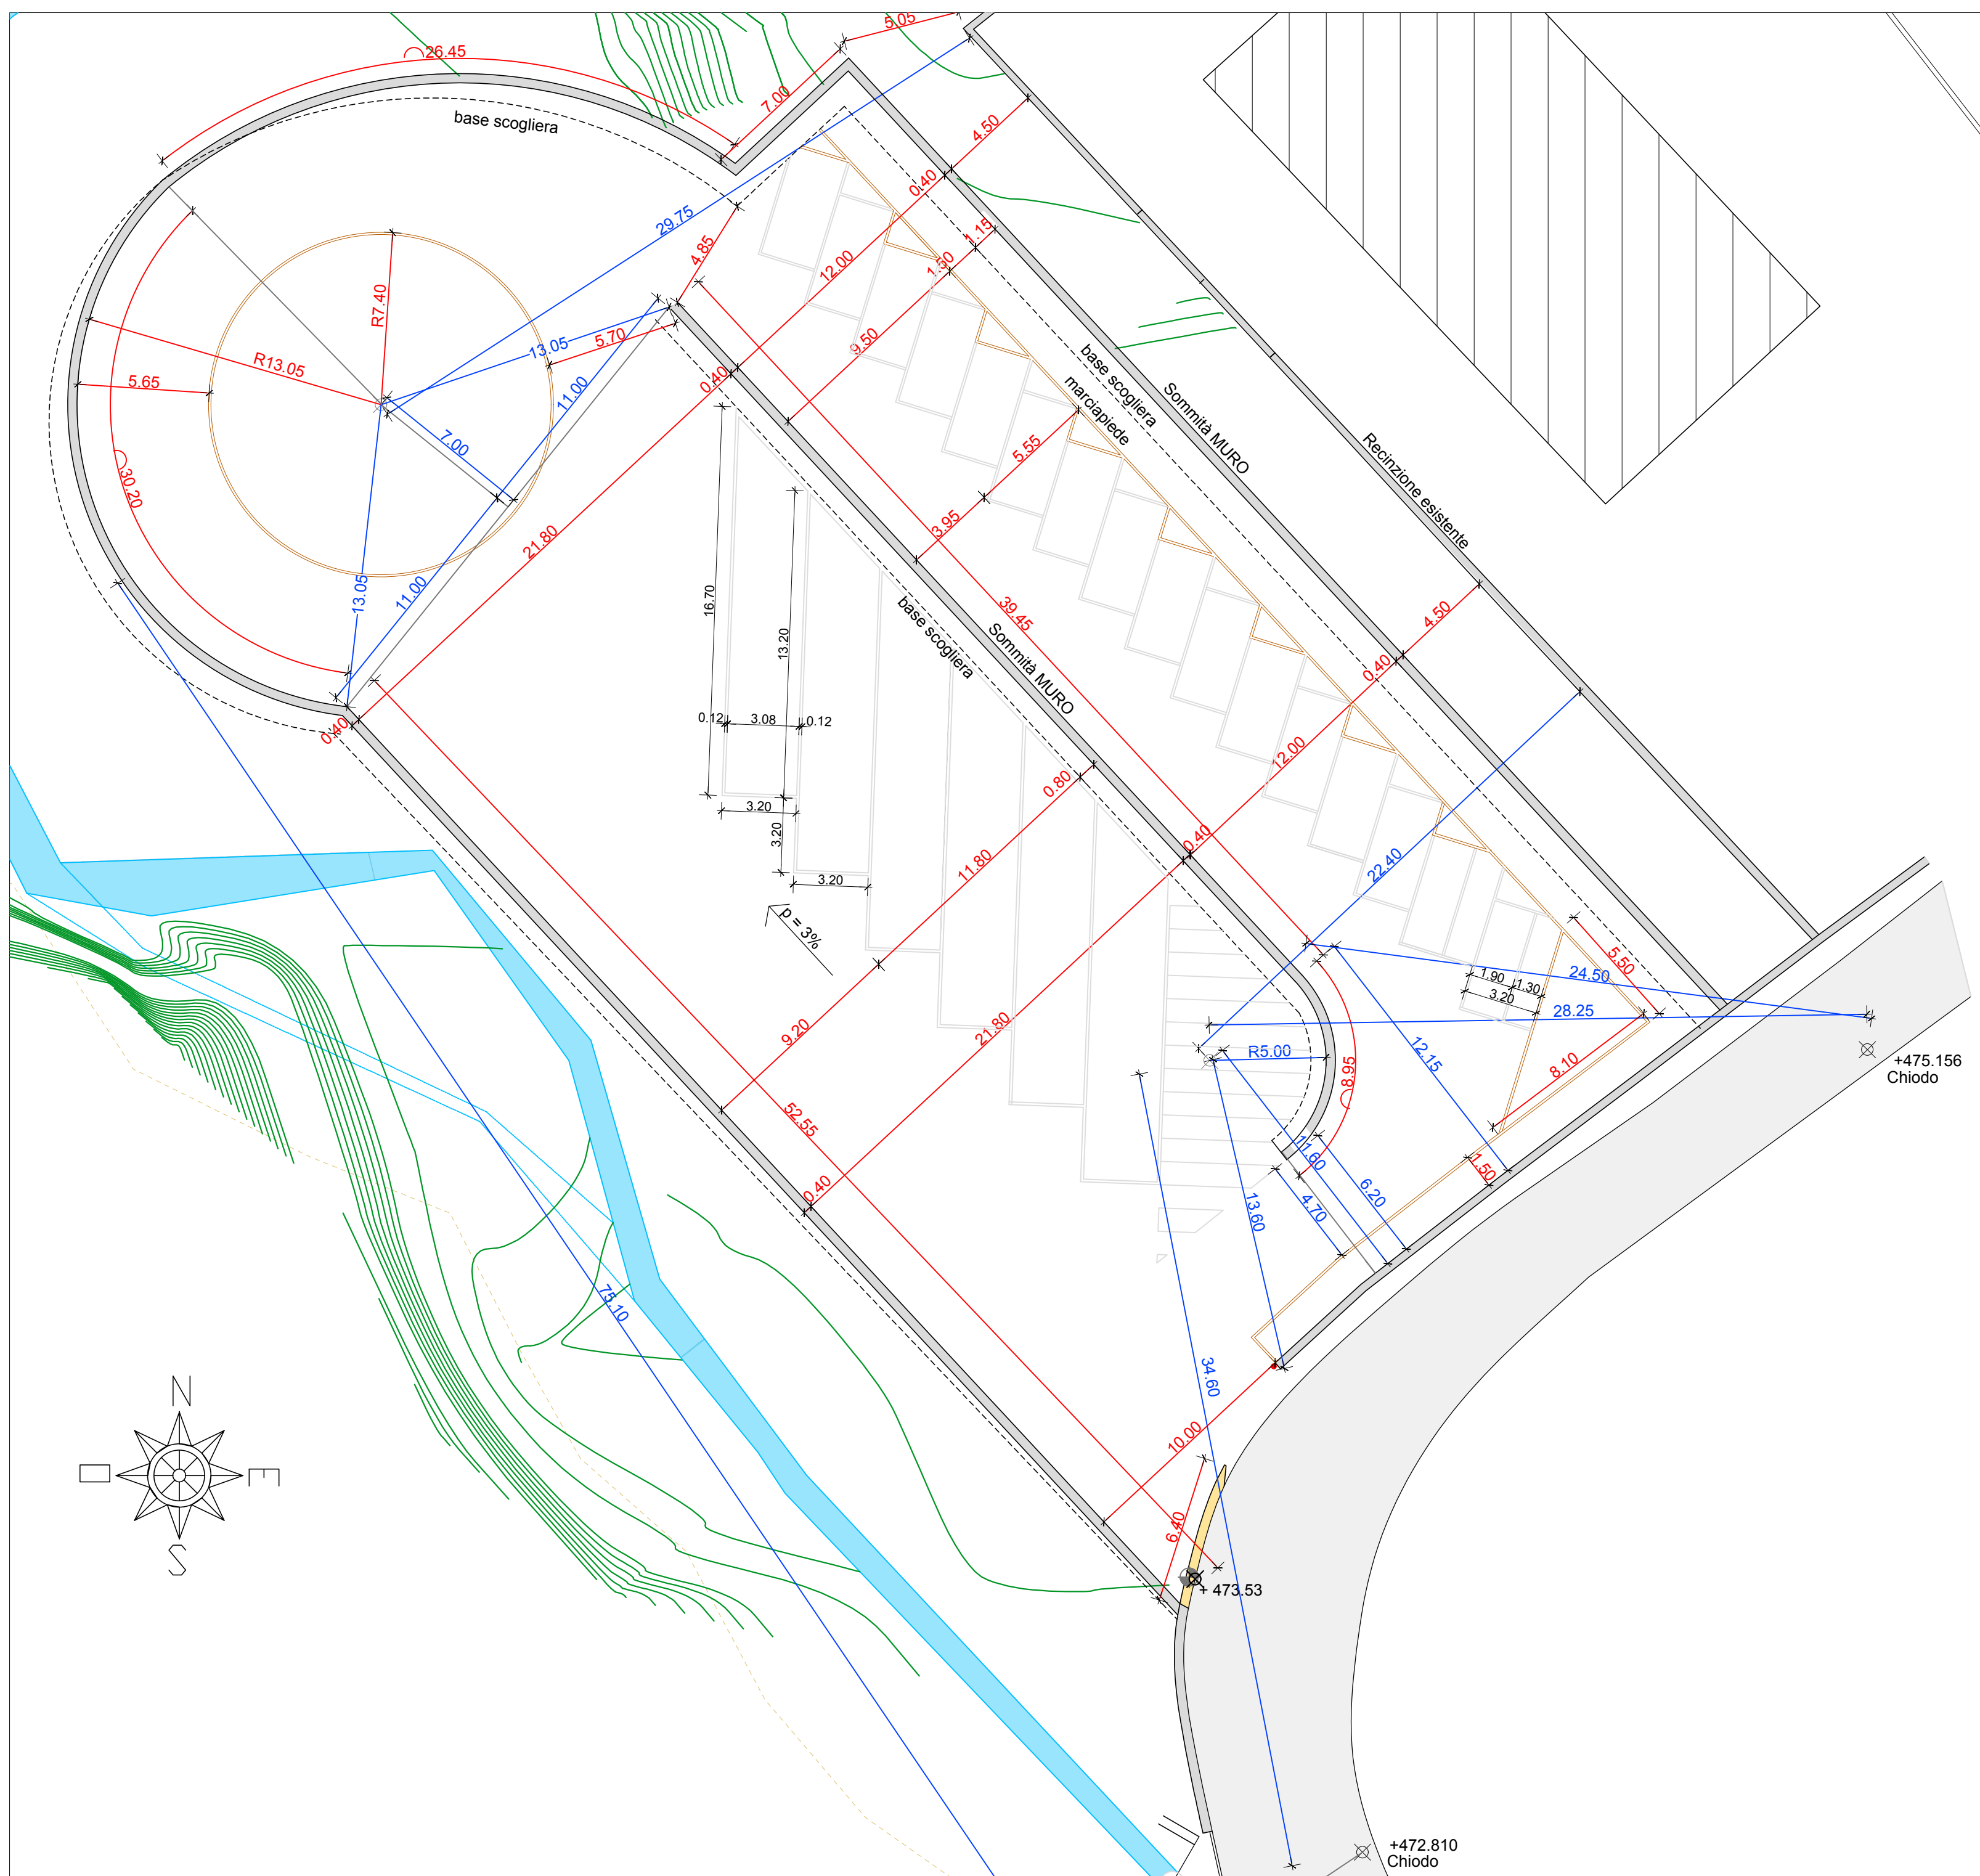

Verifica raggi di curvatura Bus interurbano

Scala 1:200

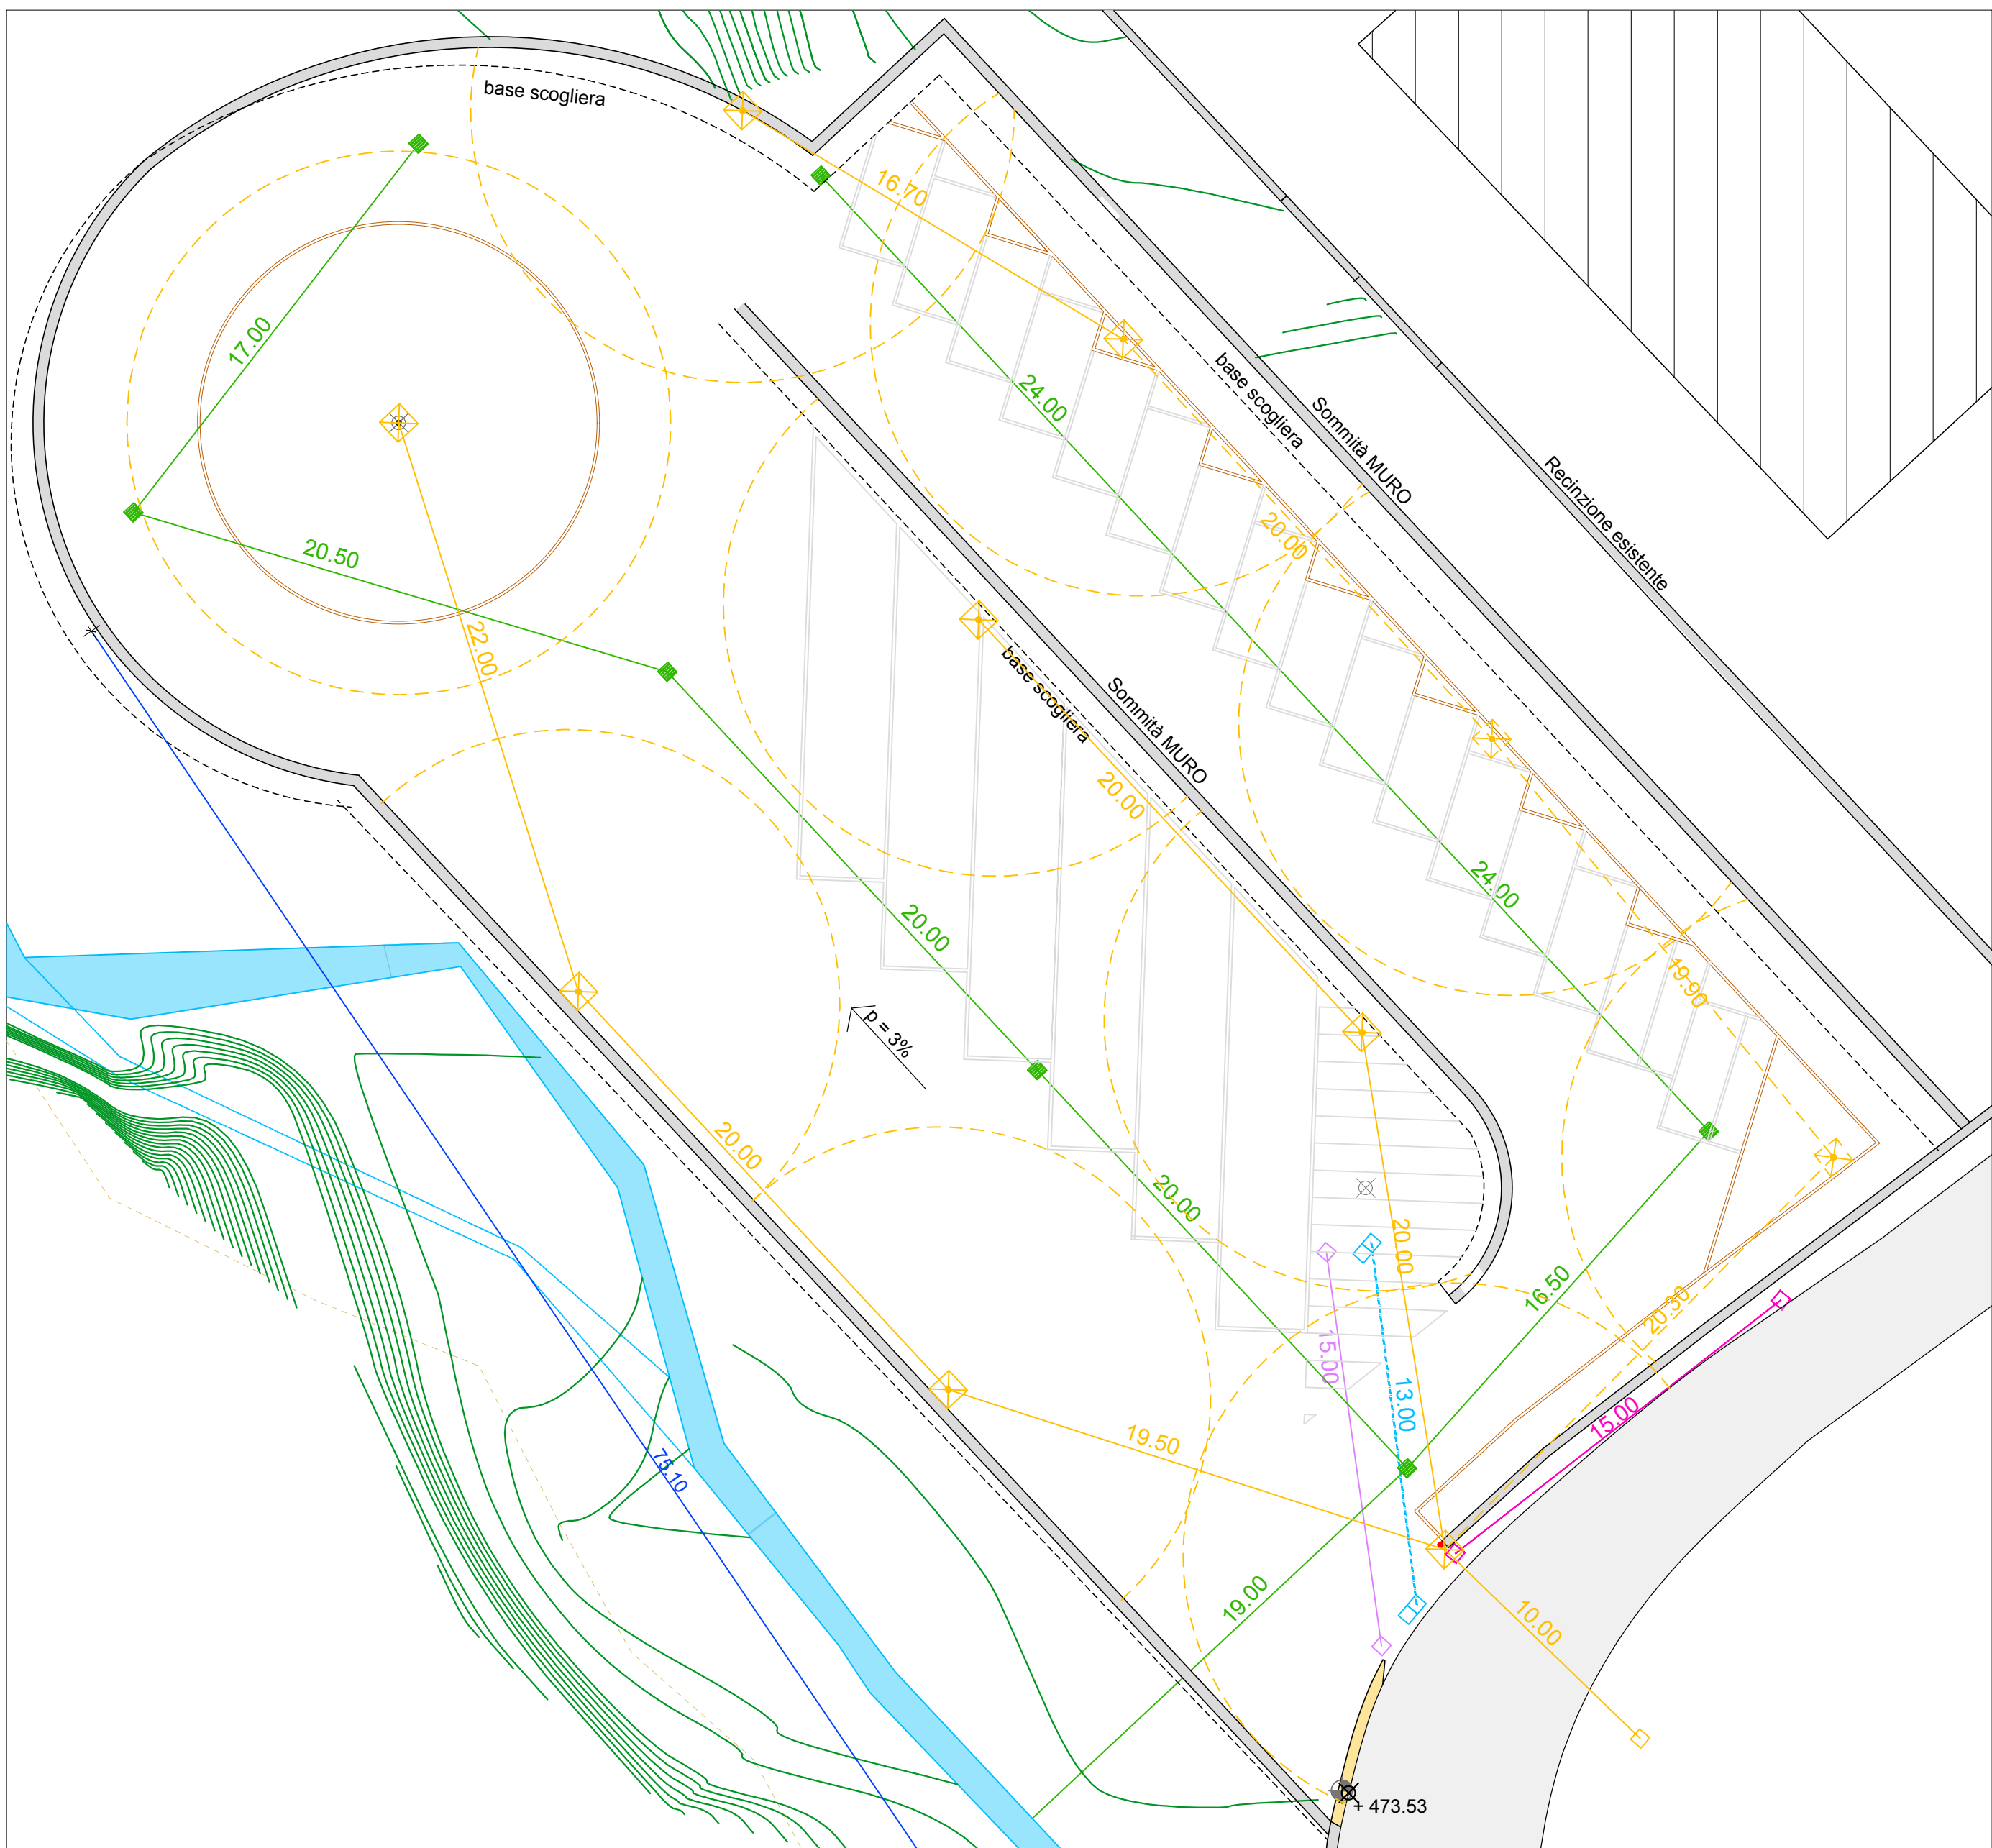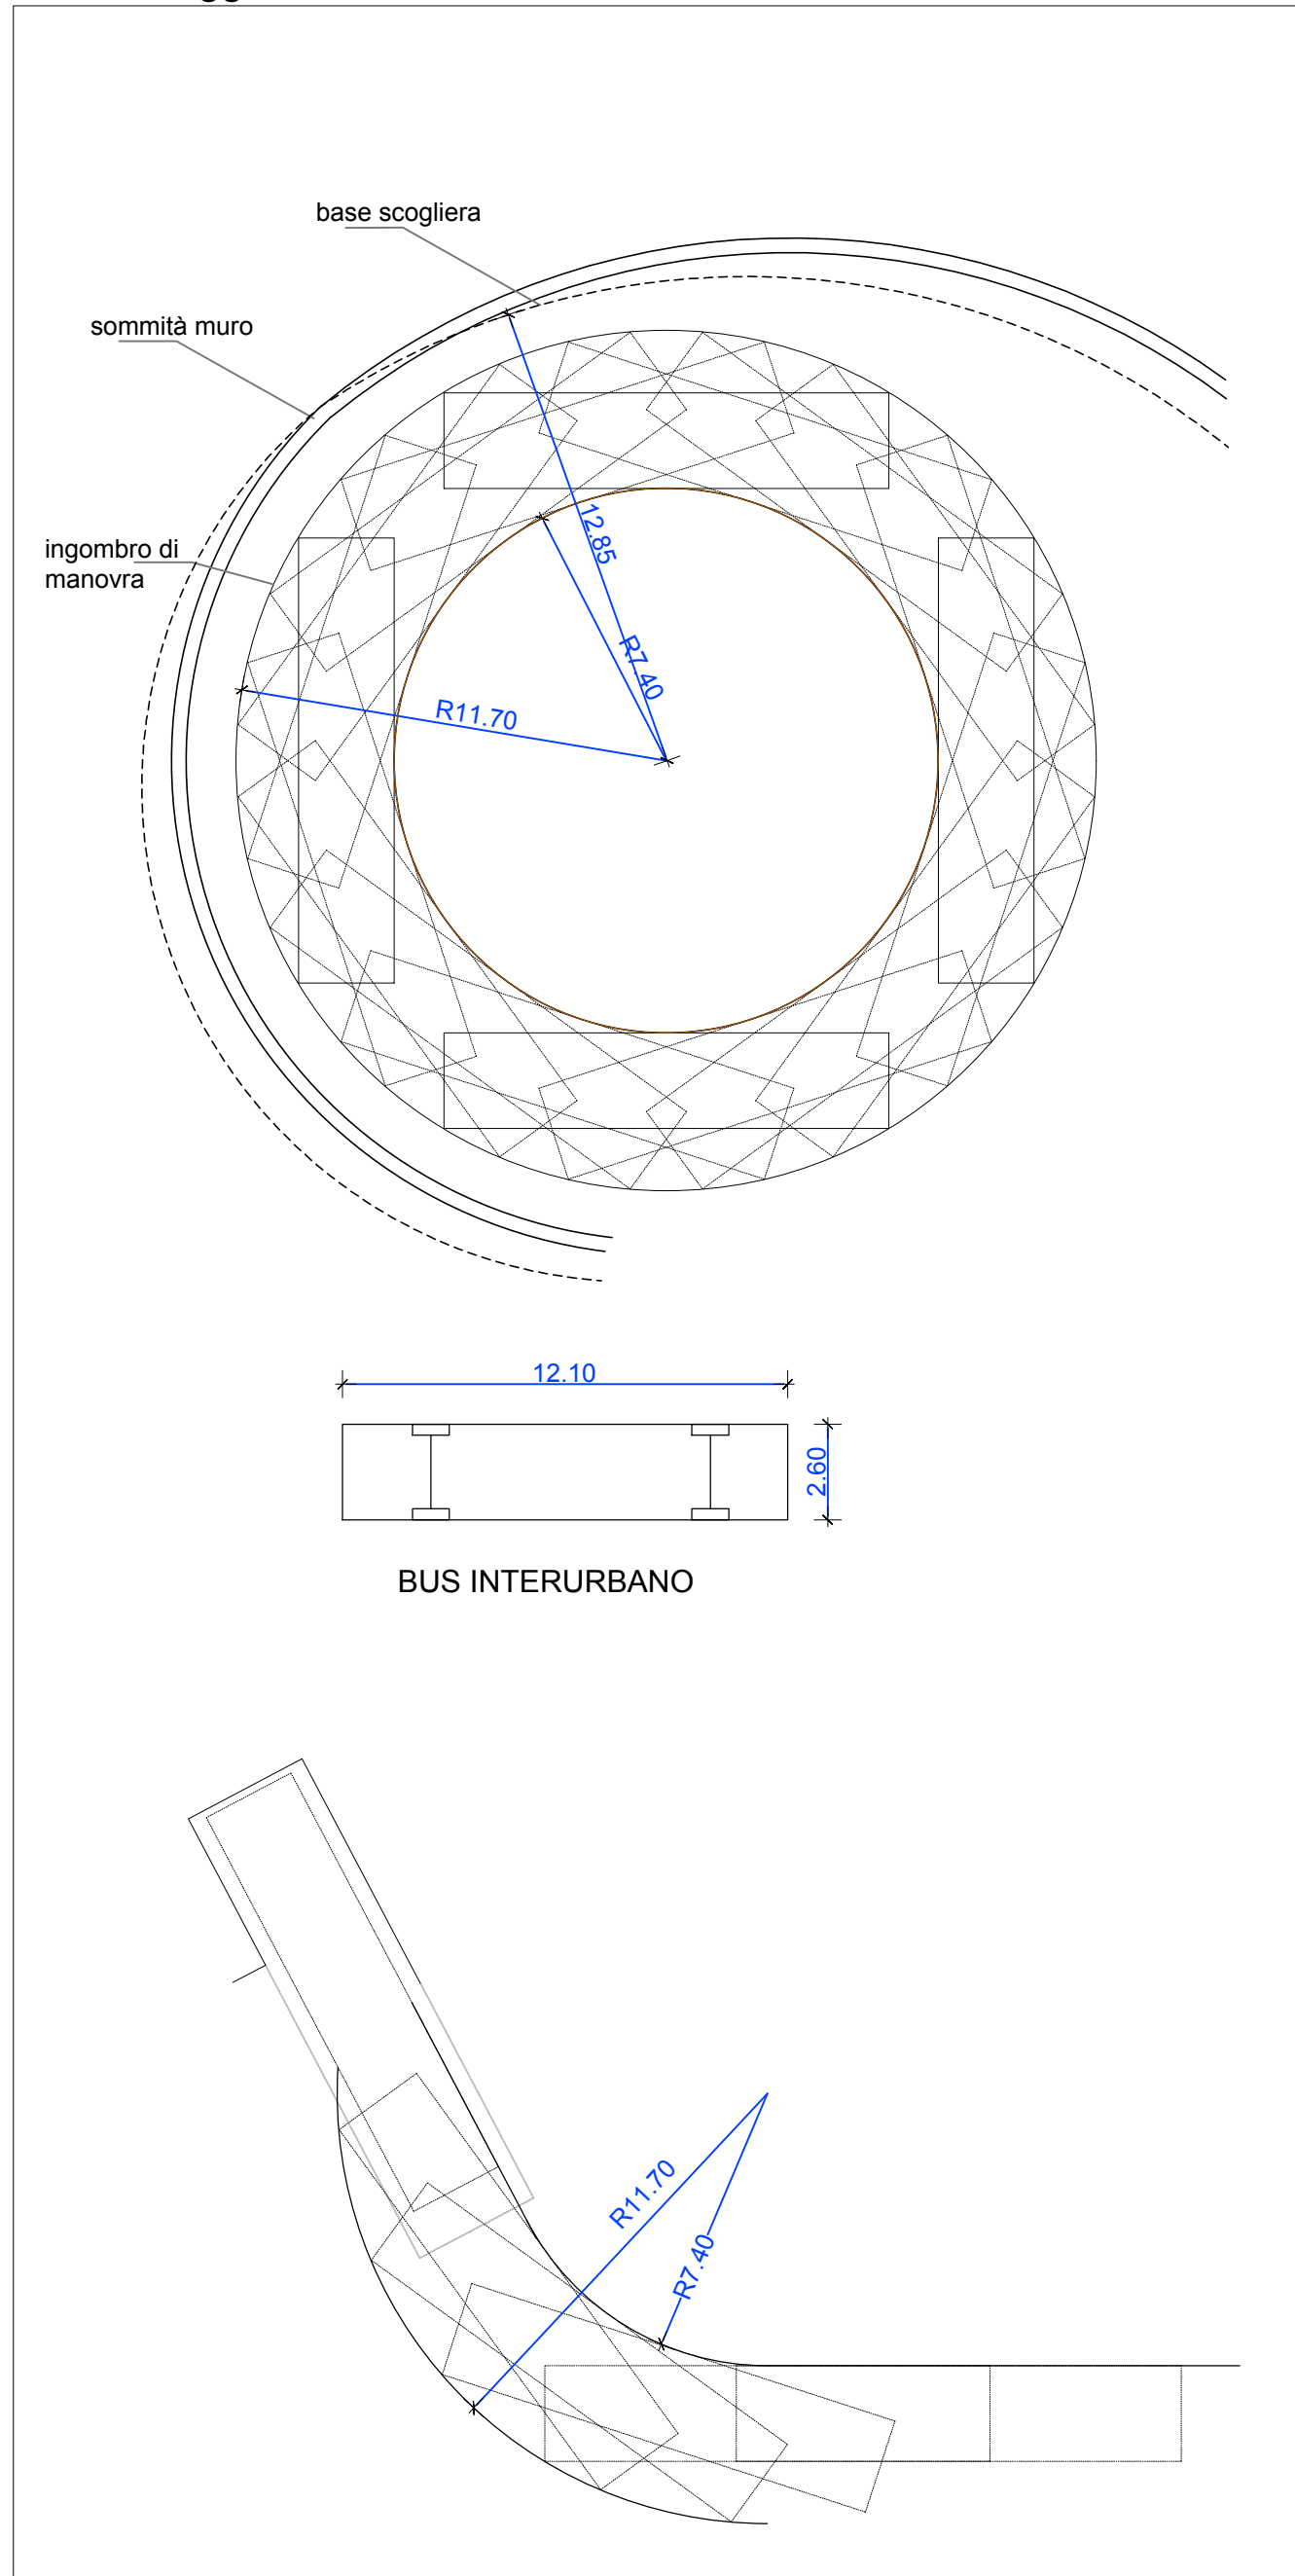

Particolare Fondazioni

Scala 1:20

